

ИНДИВИДУАЛЬНЫЙ ПРЕДПРИНИМАТЕЛЬ
ЗЛОБОВ АНДРЕЙ АНДРЕЕВИЧ

Объект:

«Строительство сетей водоснабжения и водоотведения перспективной застройки г. Волжский. 12 этап. Строительство напорных канализационных коллекторов 2хДу800мм от канализационной насосной станции №19 (КНС19) до комплекса канализационных очистных сооружений (КОС)»

ПРОЕКТ ПЛАНИРОВКИ ТЕРРИТОРИИ

Раздел 1. Проект планировки территории. Графическая часть

ДПТ.Ч04-23/01/Э12-ППТ.Р1_04

Волгоград, 2023

ИНДИВИДУАЛЬНЫЙ ПРЕДПРИНИМАТЕЛЬ
ЗЛОБОВ АНДРЕЙ АНДРЕЕВИЧ

Объект:


«Строительство сетей водоснабжения и водоотведения перспективной застройки г. Волжский. 12 этап. Строительство напорных канализационных коллекторов 2хДу800мм от канализационной насосной станции №19 (КНС19) до комплекса канализационных очистных сооружений (КОС)»

ПРОЕКТ ПЛАНИРОВКИ ТЕРРИТОРИИ

Раздел 1. Проект планировки территории. Графическая часть


ДПТ.Ч04-23/01/Э12-ППТ.Р1_04

Главный архитектор проекта

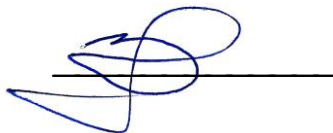

Злобов А.А.

Перв. примен.	Состав проекта планировки территории							
	Обозначение	Наименование	№№					
Справ. №	ДПТ.404-23/01/Э12-ППТ.Р1_04	Раздел 1. Проект планировки территории. Графическая часть	1	1				
	ДПТ.404-23/01/Э12-ППТ.Р1_04-1	Чертеж границ зон планируемого размещения линейных объектов, М 1:1000			1			
	ДПТ.404-23/01/Э12-ППТ.Р2_04-ПЗ	Раздел 2. Положение о размещении линейных объектов	2	2				
	ДПТ.404-23/01/Э12-ППТ.Р2_04.ПЗ	Положение о размещении линейных объектов						
	ДПТ.404-23/01/Э12-ППТ.Р3_М0	Раздел 3. Материалы по обоснованию проекта планировки территории. Графическая часть	3	3				
	ДПТ.404-23/01/Э12-ППТ.Р3_М0-1	Схема расположения элемента планировочной структуры М 1:25000			1			
	ДПТ.404-23/01/Э12-ППТ.Р3_М0-2	Схема использования территории в период подготовки проекта планировки территории. Схема границ зон с особыми условиями использования территории. Схема границ территорий, подверженных риску возникновения чрезвычайных ситуаций природного и техногенного характера, М 1:1000			2			
					3			
	ДПТ.404-23/01/Э12-ППТ.Р3_М0-3	Схема конструктивных и планировочных решений, М 1:1000	4	4				
ДПТ.404-23/01/Э12-ППТ.Р4_М0.ПЗ	Раздел 4. Материалы по обоснованию проекта планировки территории. Пояснительная записка.							
ДПТ.404-23/01/Э12-ППТ.Р4_М0.ПЗ	Материалы по обоснованию проекта планировки территории. Пояснительная записка.							
	Приложения к разделу 4	4	4					
Подп. и дата								
Инв. № дубл.								
Взам. инв. №								
Подп. и дата								
Инв. № подл.	ДПТ.404-23/01/Э12-ППТ.Р1_04							
	Изм.	Копуч	Лист	№ док	Подпись	Дата		
	Состав проекта					Лит.	Лист	Листов
						ИП Злобов А.А.		
Нач.маст.	Злобов А.А.							
Разраб.	Злобов А.А.							
Н.контр.	Злобов							

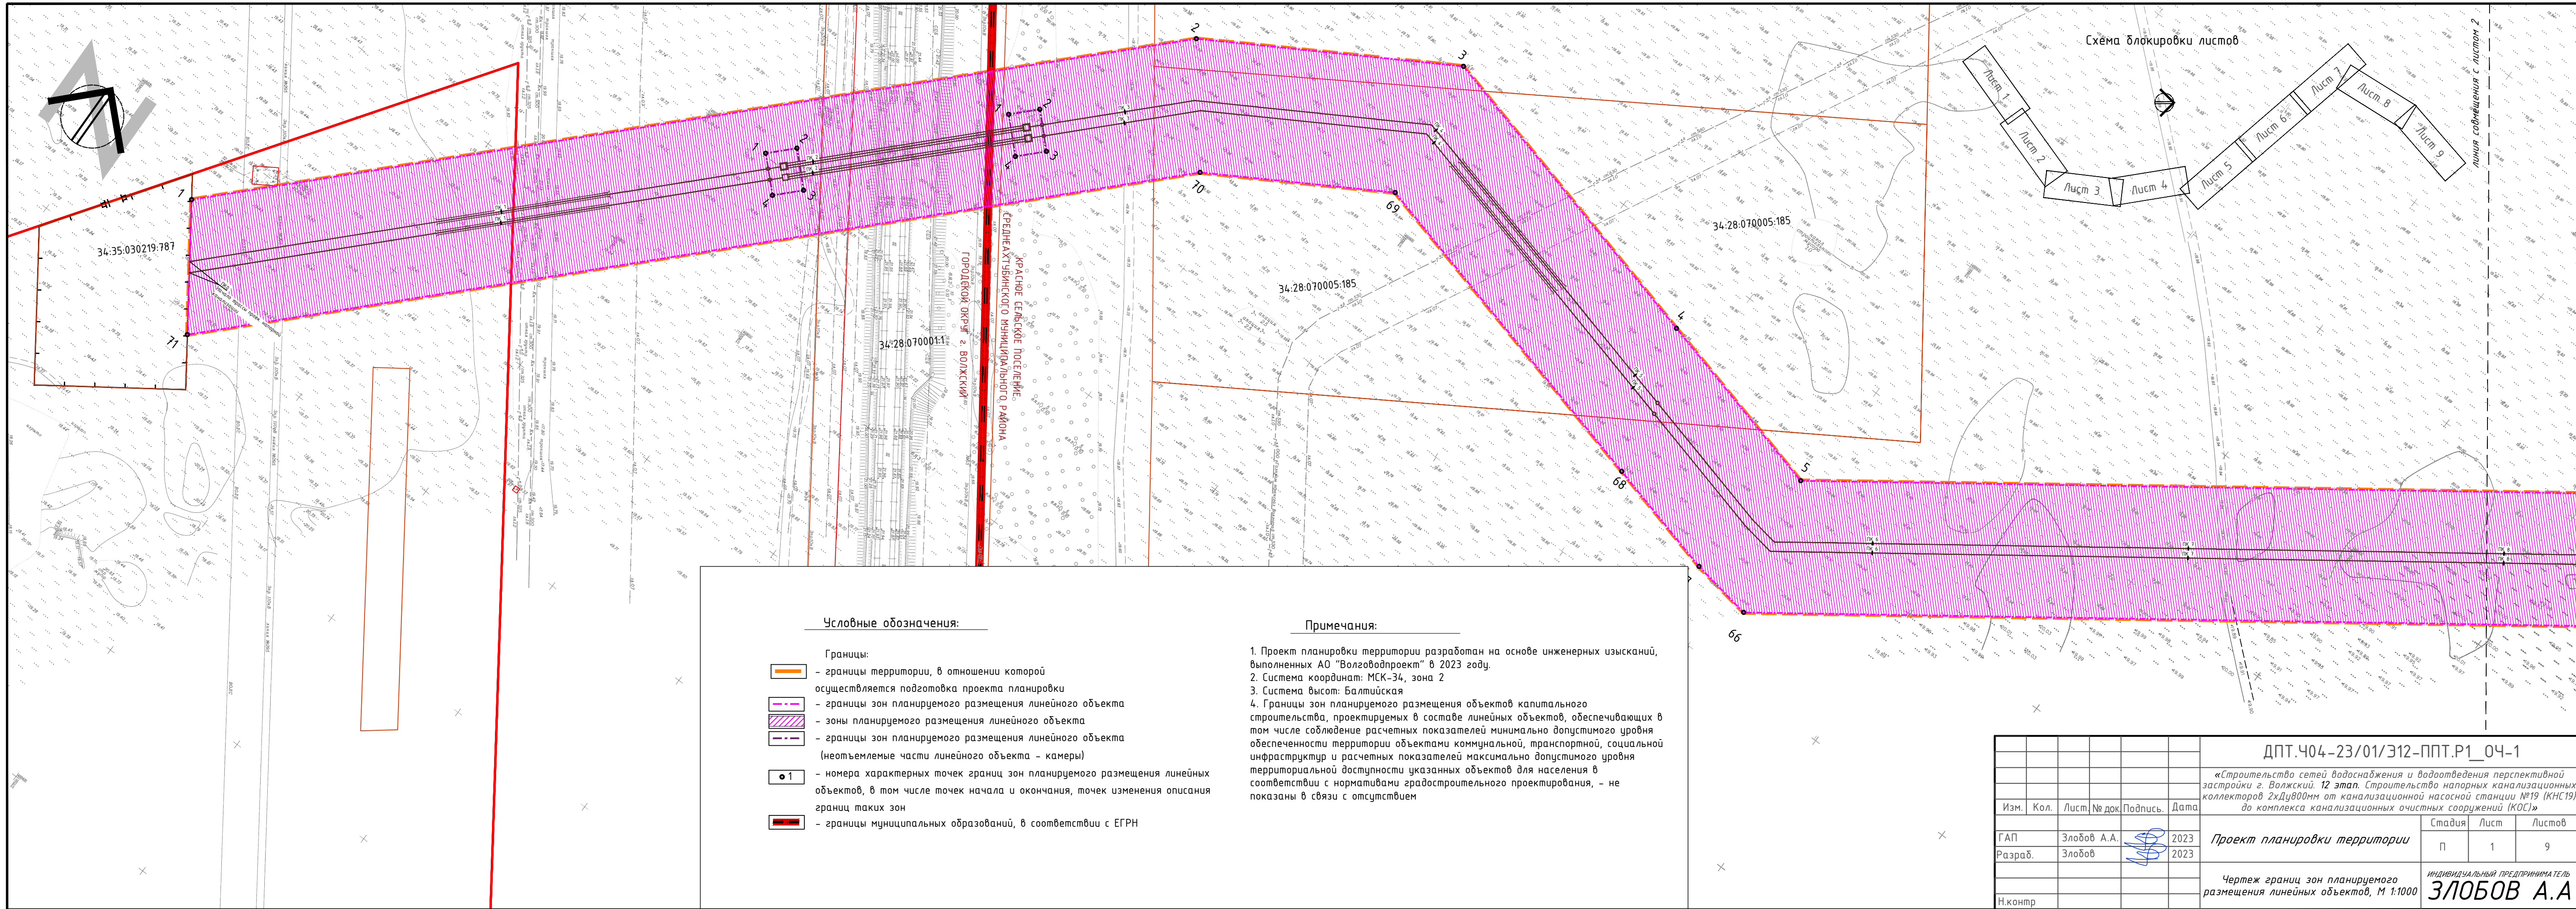

Условные обозначения:

- Границы:
- границы территории, в отношении которой осуществляется подготовка проекта планировки
 - - - границы зон планируемого размещения линейного объекта
 - ▨ зоны планируемого размещения линейного объекта
 - - - границы зон планируемого размещения линейного объекта (неотъемлемые части линейного объекта – камеры)
 - 1 - номера характерных точек границ зон планируемого размещения линейных объектов, в том числе точек начала и окончания, точек изменения описания границ таких зон
 - границы муниципальных образований, в соответствии с ЕГРН

Примечания:


1. Проект планировки территории разработан на основе инженерных изысканий, выполненных АО "Волговодпроект" в 2023 году.
2. Система координат: МСК-34, зона 2
3. Система высот: Балтийская
4. Границы зон планируемого размещения объектов капитального строительства, проектируемых в составе линейных объектов, обеспечивающих в том числе соблюдение расчетных показателей минимально допустимого уровня обеспеченности территории объектами коммунальной, транспортной, социальной инфраструктур и расчетных показателей максимально допустимого уровня территориальной доступности указанных объектов для населения в соответствии с нормативами градостроительного проектирования, – не показаны в связи с отсутствием

ДПТ.Ч04-23/01/312-ППТ.Р1_04-1

«Строительство сетей водоснабжения и водоотведения перспективной застройки г. Волжский. 12 этап. Строительство напорных канализационных коллекторов 2хДу800мм от канализационной насосной станции №19 (КНС19) до комплекса канализационных очистных сооружений (КОС)»

						Стадия	Лист	Листов
ГАП	Злобов А.А.		2023	Проект планировки территории		П	1	9
Разраб.	Злобов		2023					
				Чертеж границ зон планируемого размещения линейных объектов, М 1:1000	ИНДИВИДУАЛЬНЫЙ ПРЕДПРИНИМАТЕЛЬ ЗЛОБОВ А.А.			
Н.контр								

ИНДИВИДУАЛЬНЫЙ ПРЕДПРИНИМАТЕЛЬ
ЗЛОБОВ А.А.

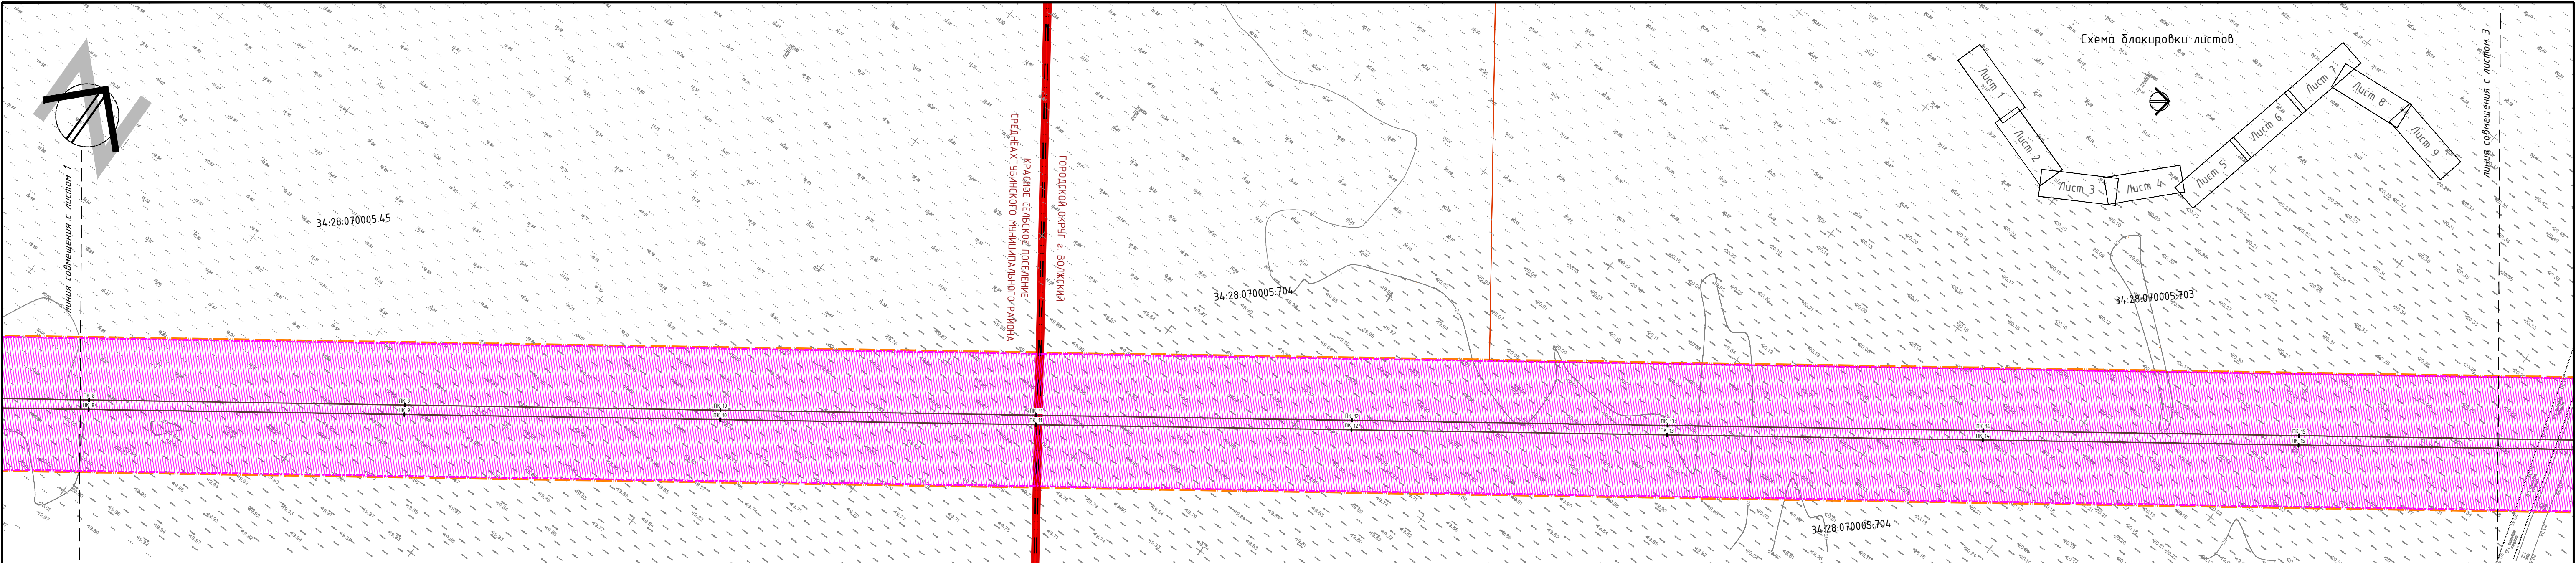


Условные обозначения:

- Границы:
 - границы территории, в отношении которой осуществляется подготовка проекта планировки
 - - - границы зон планируемого размещения линейного объекта
 - ▨ зоны планируемого размещения линейного объекта
 - - - границы зон планируемого размещения линейного объекта (неотъемлемые части линейного объекта – камеры)
 - 1 – номера характерных точек границ зон планируемого размещения линейных объектов, в том числе точек начала и окончания, точек изменения описания границ таких зон
 - границы муниципальных образований, в соответствии с ЕГРН

Примечания:

1. Проект планировки территории разработан на основе инженерных изысканий, выполненных АО "Волговодпроект" в 2023 году.
2. Система координат: МСК-34, зона 2
3. Система высот: Балтийская
4. Границы зон планируемого размещения объектов капитального строительства, проектируемых в составе линейных объектов, обеспечивающих в том числе соблюдение расчетных показателей минимально допустимого уровня обеспеченности территории объектами коммунальной, транспортной, социальной инфраструктур и расчетных показателей максимально допустимого уровня территориальной доступности гражданских объектов для населения в соответствии с нормативами градостроительного проектирования, – не показаны в связи с отсутствием

						ДПТ.Ч04-23/01/312-ППТ.Р1_04-1		
						«Строительство сетей водоснабжения и водоотведения перспективной застройки г. Волжский. 12 этап. Строительство напорных канализационных коллекторов 2хДу800мм от канализационной насосной станции №19 (КНС19) до комплекса канализационных очистных сооружений (КОС)»		
Изм.	Кол.	Лист	№ док.	Подпись	Дата	Проект планировки территории	Стадия	Лист
ГАП	Злобов А.А.	2023					П	2
Разраб.	Злобов	2023				Чертеж границ зон планируемого размещения линейных объектов, М 1:1000		9
Н.контр						ИНДИВИДУАЛЬНЫЙ ПРЕДПРИНИМАТЕЛЬ ЗЛОБОВ А.А.		

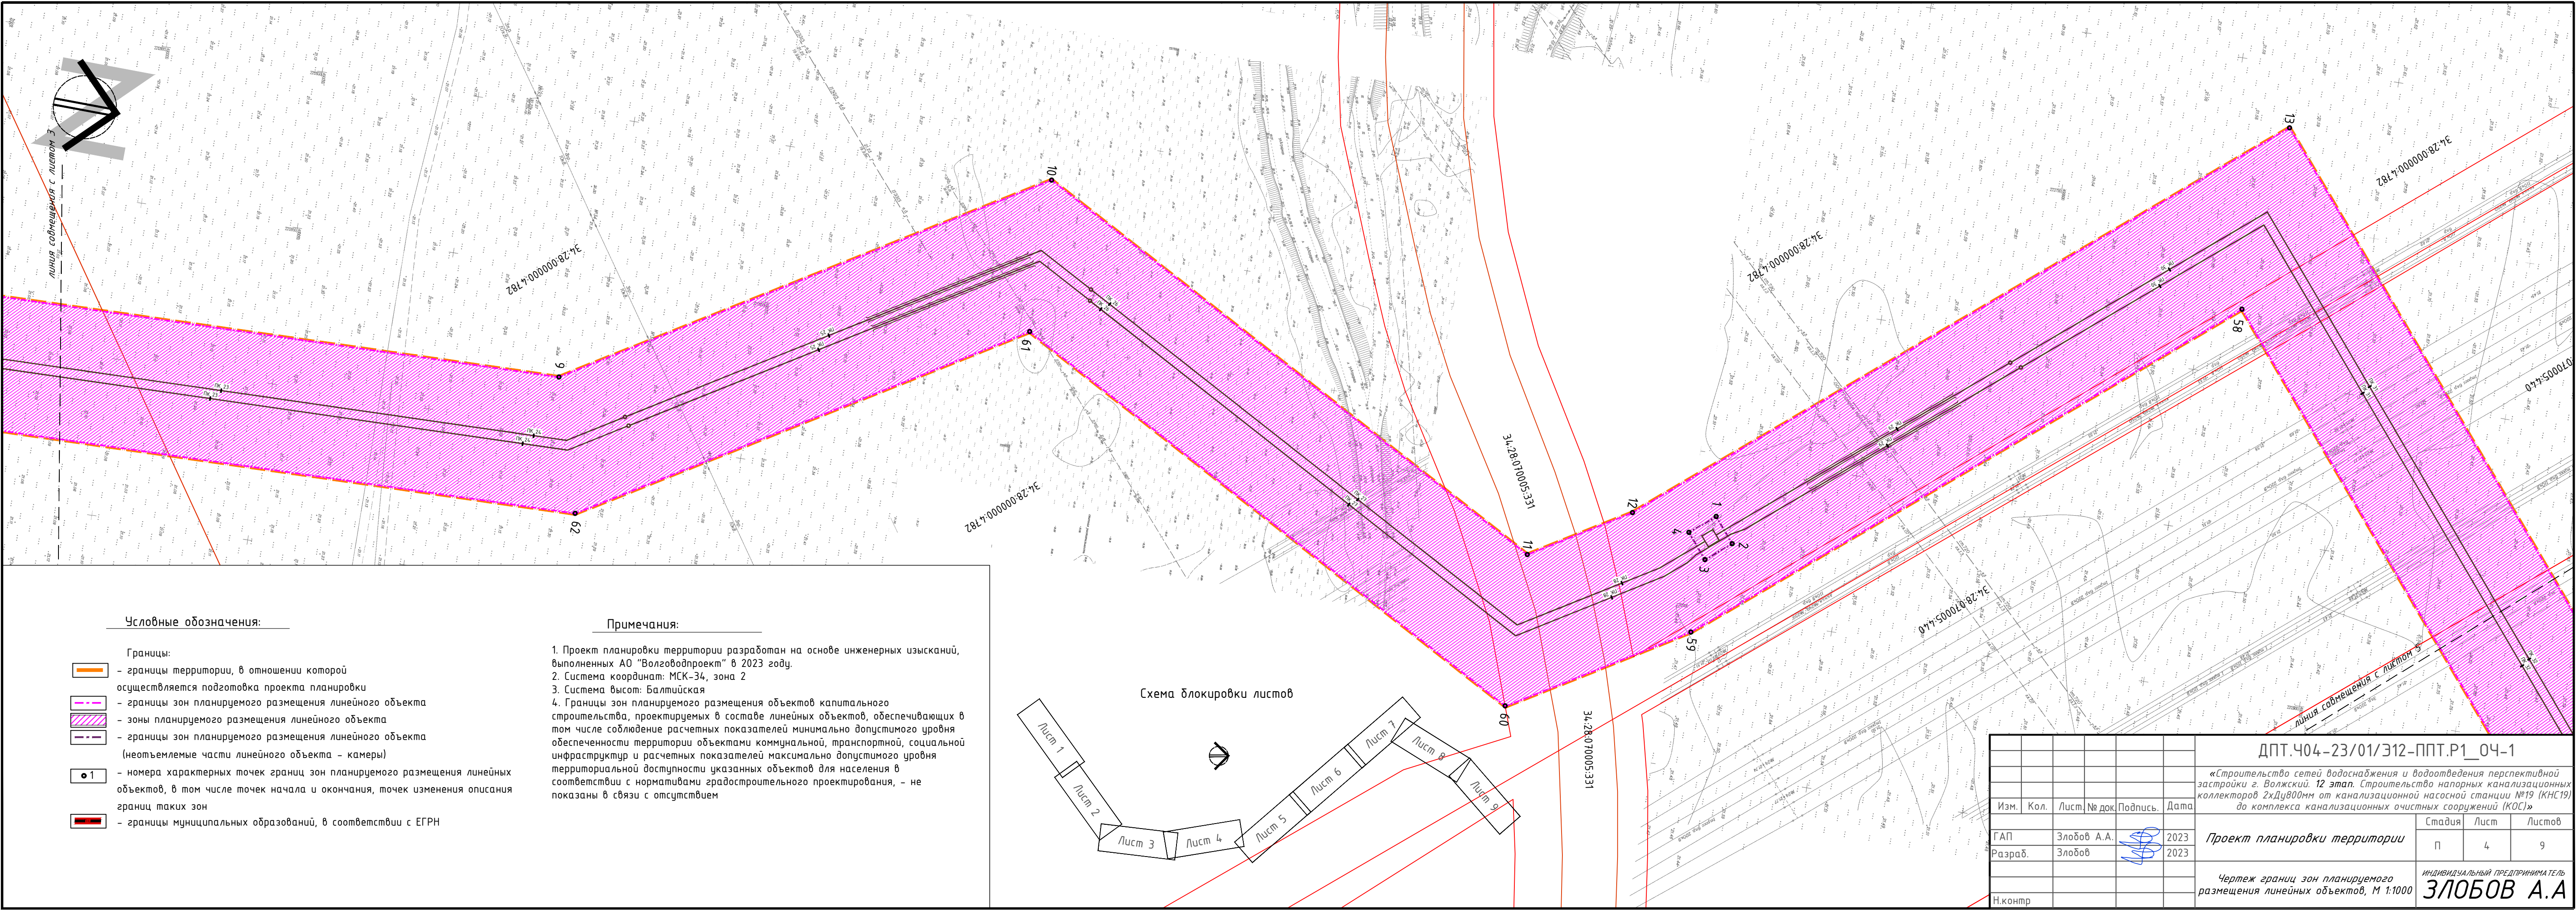


Условные обозначения:

- Границы:
- границы территории, в отношении которой осуществляется подготовка проекта планировки
 - границы зон планируемого размещения линейного объекта
 - зоны планируемого размещения линейного объекта
 - границы зон планируемого размещения линейного объекта (неотъемлемые части линейного объекта – камеры)
 - 1 — номера характерных точек границ зон планируемого размещения линейных объектов, в том числе точек начала и окончания, точек изменения описания границ таких зон
 - границы муниципальных образований, в соответствии с ЕГРН


Примечания:

1. Проект планировки территории разработан на основе инженерных изысканий, выполненных АО "Волговодпроект" в 2023 году.
2. Система координат: МСК-34, зона 2
3. Система высот: Балтийская
4. Границы зон планируемого размещения объектов капитального строительства, проектируемых в составе линейных объектов, обеспечивающих в том числе соблюдение расчетных показателей минимально допустимого уровня обеспеченности территории объектами коммунальной, транспортной, социальной инфраструктур и расчетных показателей максимально допустимого уровня территориальной доступности указанных объектов для населения в соответствии с нормативами градостроительного проектирования, – не показаны в связи с отсутствием

Схема блокировки листов

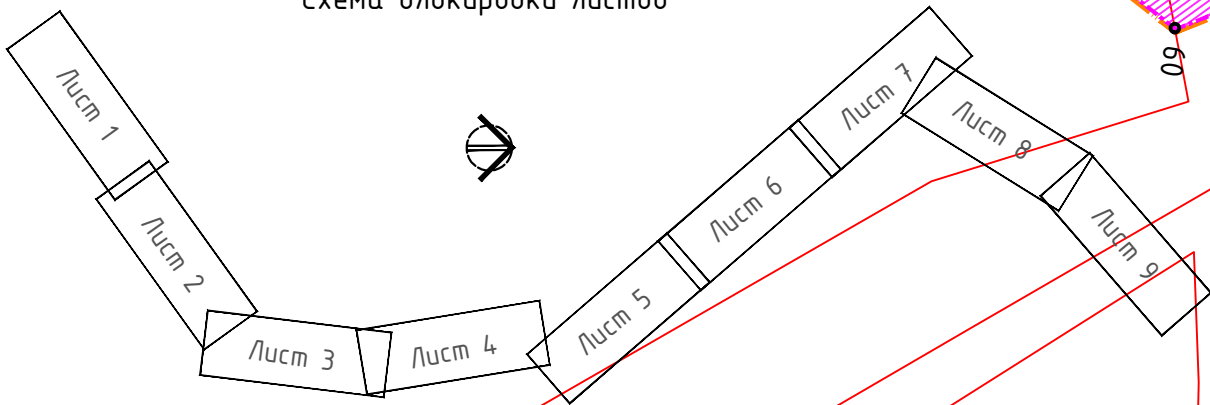

						ДПТ.Ч04-23/01/312-ППТ.Р1_04-1				
						«Строительство сетей водоснабжения и водоотведения перспективной застройки г. Волжский. 12 этап. Строительство напорных канализационных коллекторов 2хДу800мм от канализационной насосной станции №19 (КНС19) до комплекса канализационных очистных сооружений (КОС)»				
Изм.	Кол.	Лист	№ док.	Подпись	Дата					
		Злобов А.А.			2023	Проект планировки территории		Стадия	Лист	Листов
Разраб.		Злобов			2023			П	4	9
						Чертеж границ зон планируемого размещения линейных объектов, М 1:1000		ИНДИВИДУАЛЬНЫЙ ПРЕДПРИНИМАТЕЛЬ ЗЛОБОВ А.А.		
Н.контр										

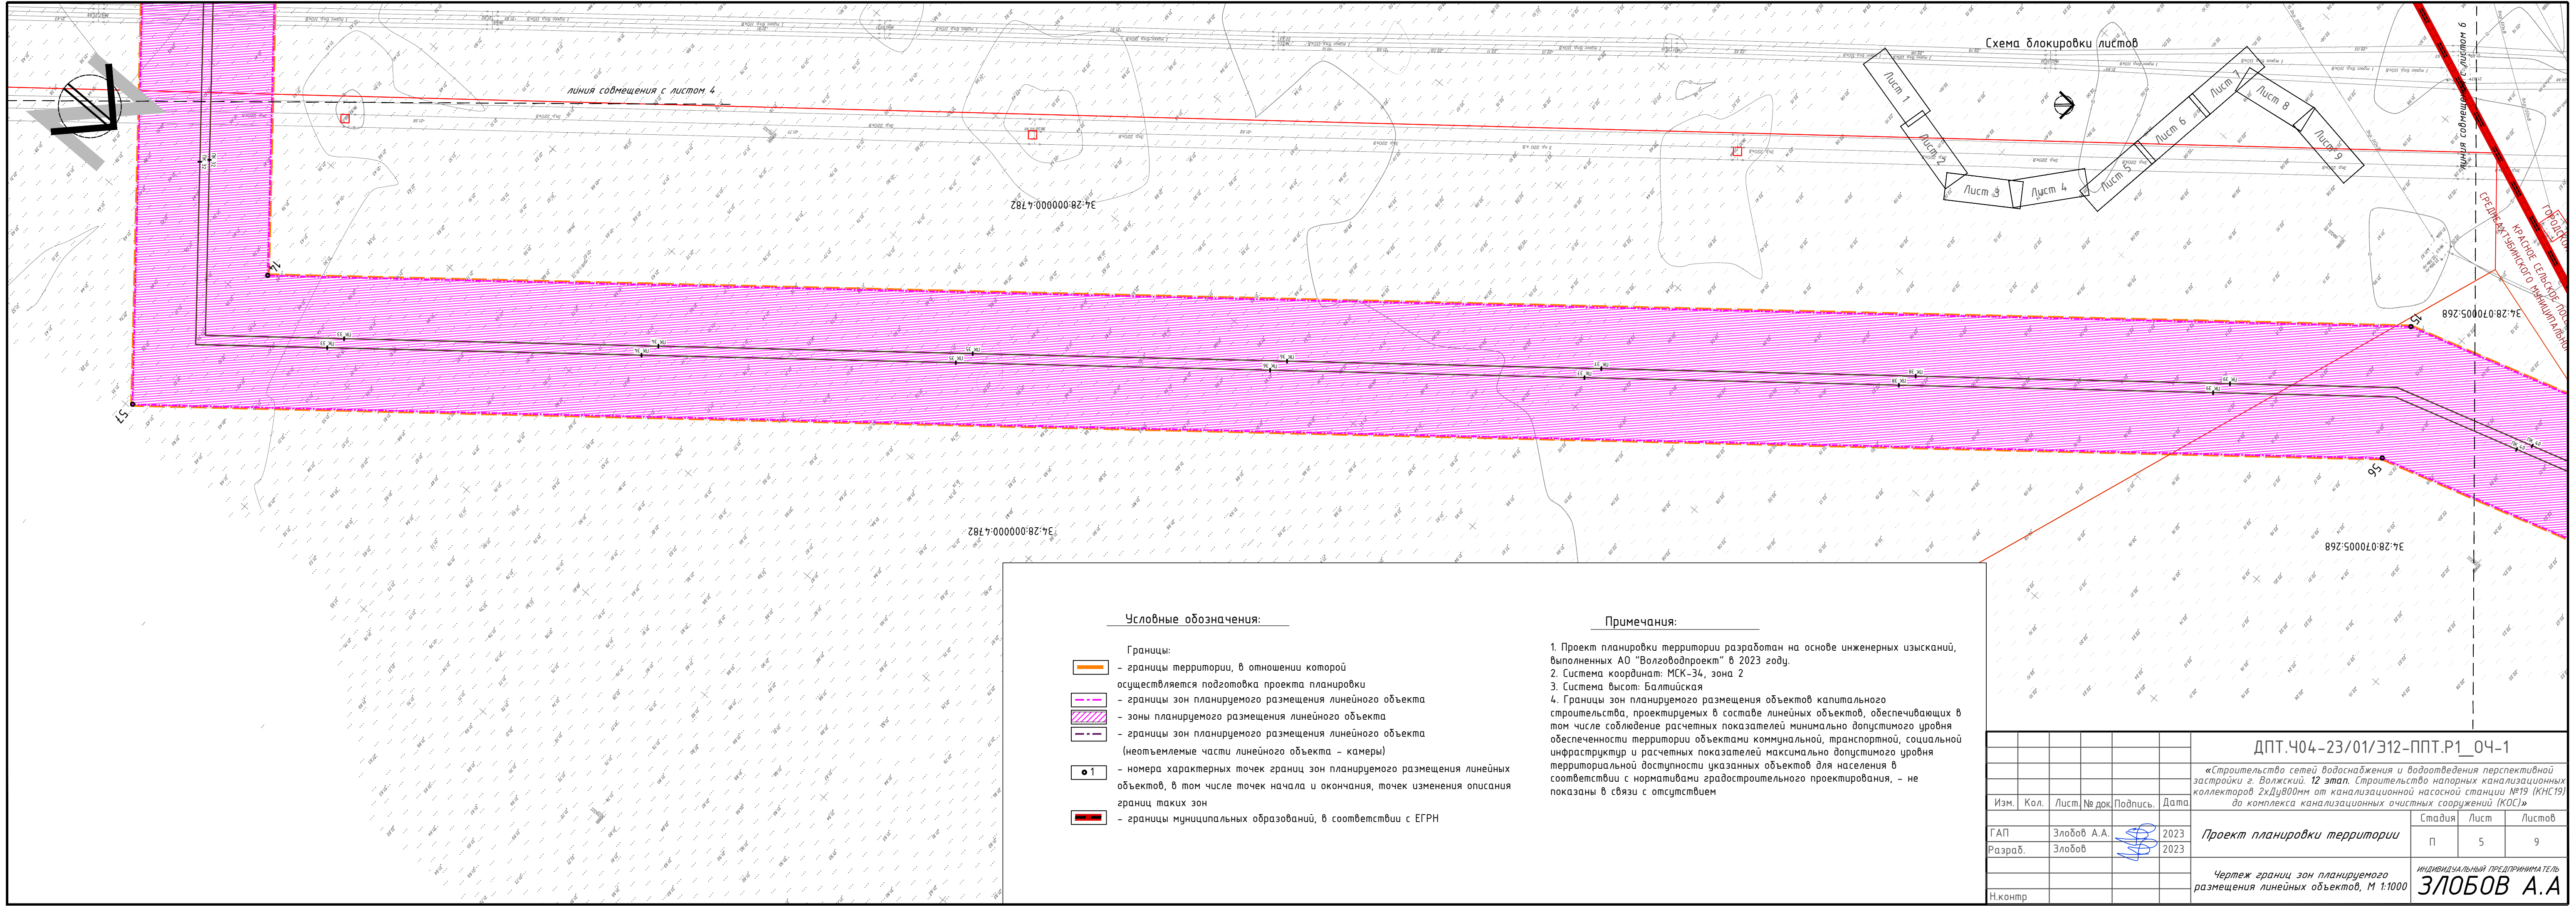


Условные обозначения:


- Границы:
 - границы территории, в отношении которой осуществляется подготовка проекта планировки
 - границы зон планируемого размещения линейного объекта
 - зоны планируемого размещения линейного объекта
 - границы зон планируемого размещения линейного объекта (неотъемлемые части линейного объекта – камеры)
- 1 — номера характерных точек границ зон планируемого размещения линейных объектов, в том числе точек начала и окончания, точек изменения описания границ таких зон
- границы муниципальных образований, в соответствии с ЕГРН

Примечания:

- Проект планировки территории разработан на основе инженерных изысканий, выполненных АО "Волговодпроект" в 2023 году.
- Система координат: МСК-34, зона 2
- Система высот: Балтийская
- Границы зон планируемого размещения объектов капитального строительства, проектируемых в составе линейных объектов, обеспечивающих в том числе соблюдение расчетных показателей минимально допустимого уровня обеспеченности территории объектами коммунальной, транспортной, социальной инфраструктур и расчетных показателей максимально допустимого уровня территориальной доступности указанных объектов для населения в соответствии с нормативами градостроительного проектирования, – не показаны в связи с отсутствием

ДПТ.Ч04-23/01/312-ППТ.Р1_04-1					
«Строительство сетей водоснабжения и водоотведения перспективной застройки г. Волжский. 12 этап. Строительство напорных канализационных коллекторов 2хДу800мм от канализационной насосной станции №19 (КНС19) до комплекса канализационных очистных сооружений (КОС)»					
Изм.	Кол.	Лист	№ док.	Подпись	Дата
ГАП	Злобов А.А.	2023	Проект планировки территории		
Разраб.	Злобов	2023			
Н.контр			Чертеж границ зон планируемого размещения линейных объектов, М 1:1000		
			Стадия	Лист	Листов
			П	5	9
			ИНДИВИДУАЛЬНЫЙ ПРЕДПРИНИМАТЕЛЬ ЗЛОБОВ А.А.		

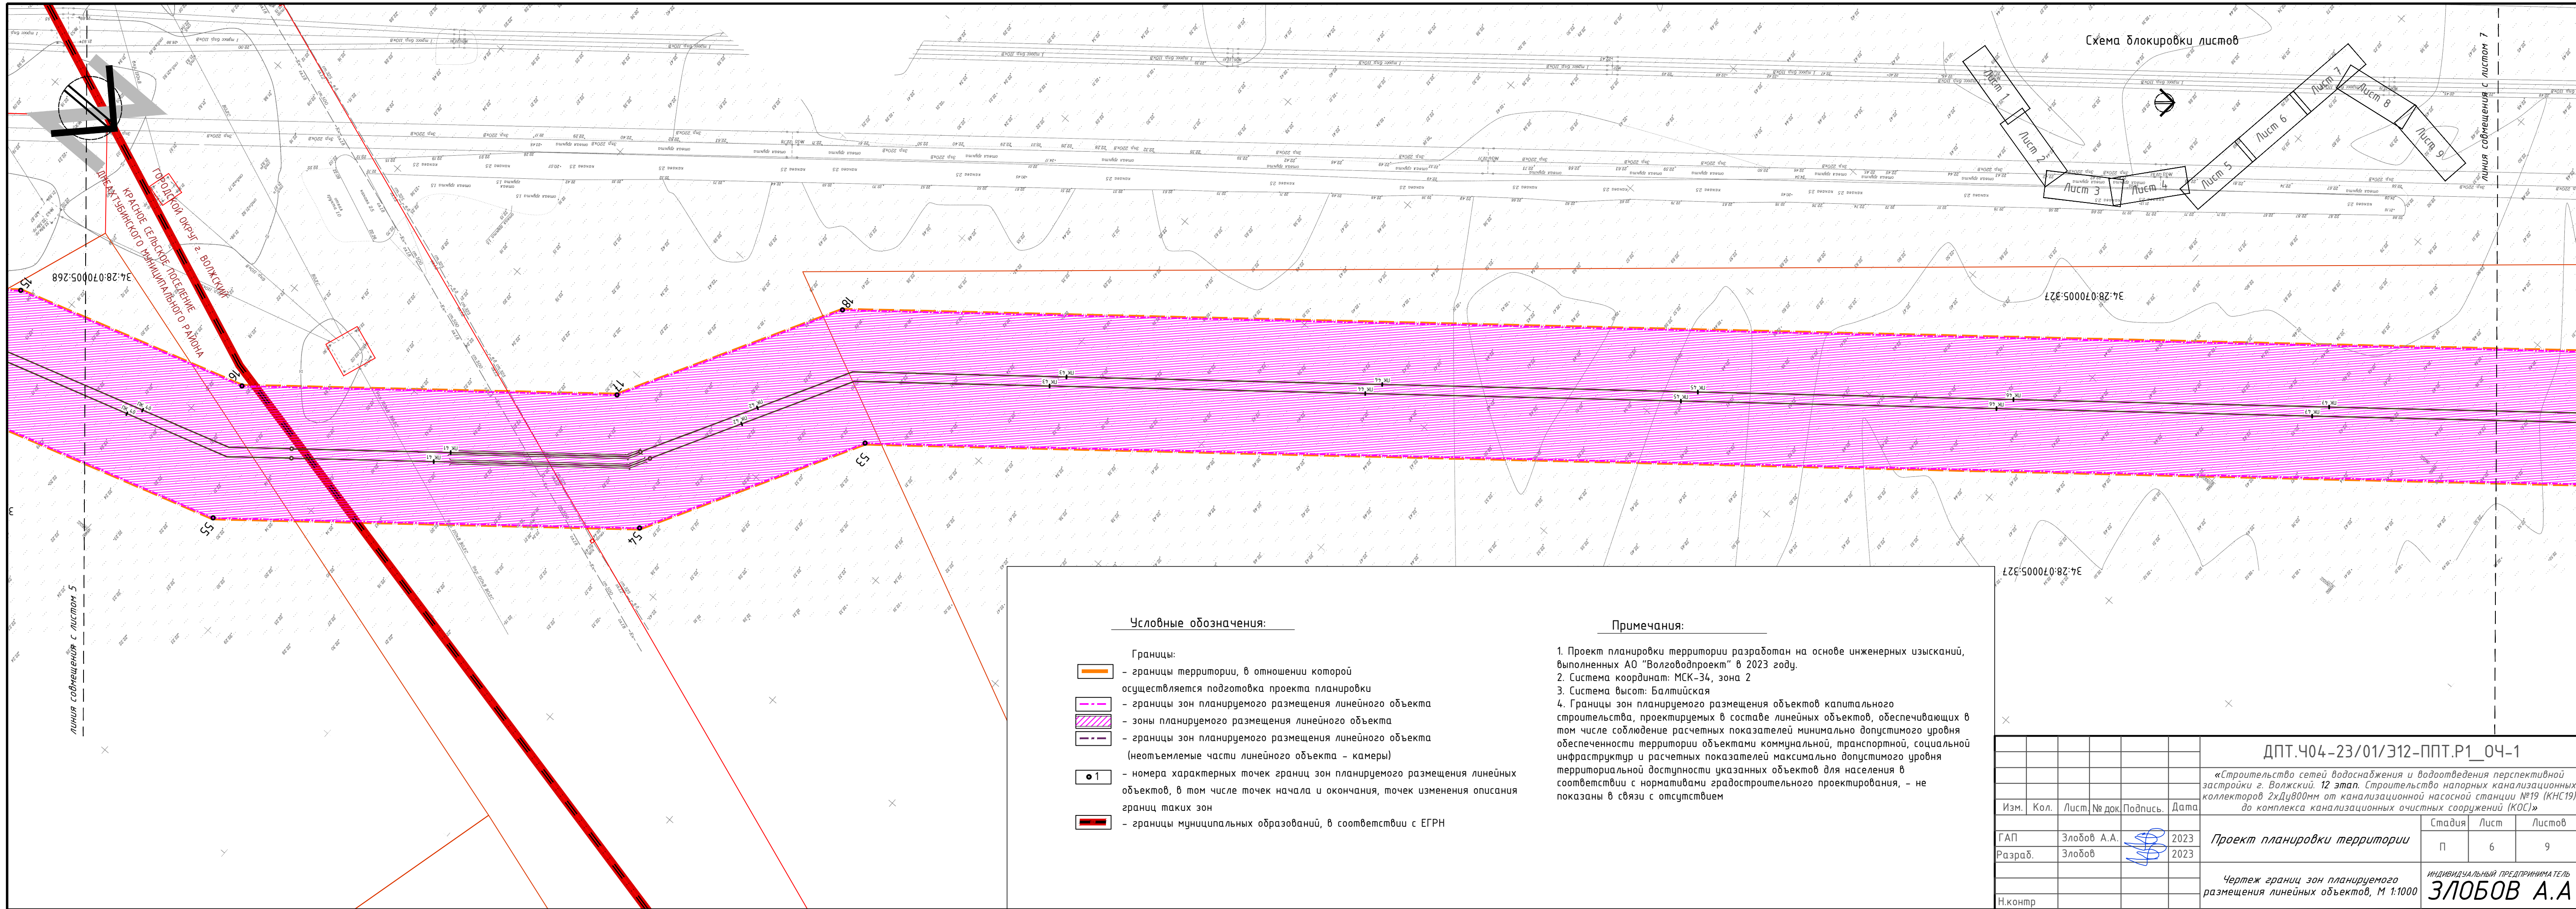

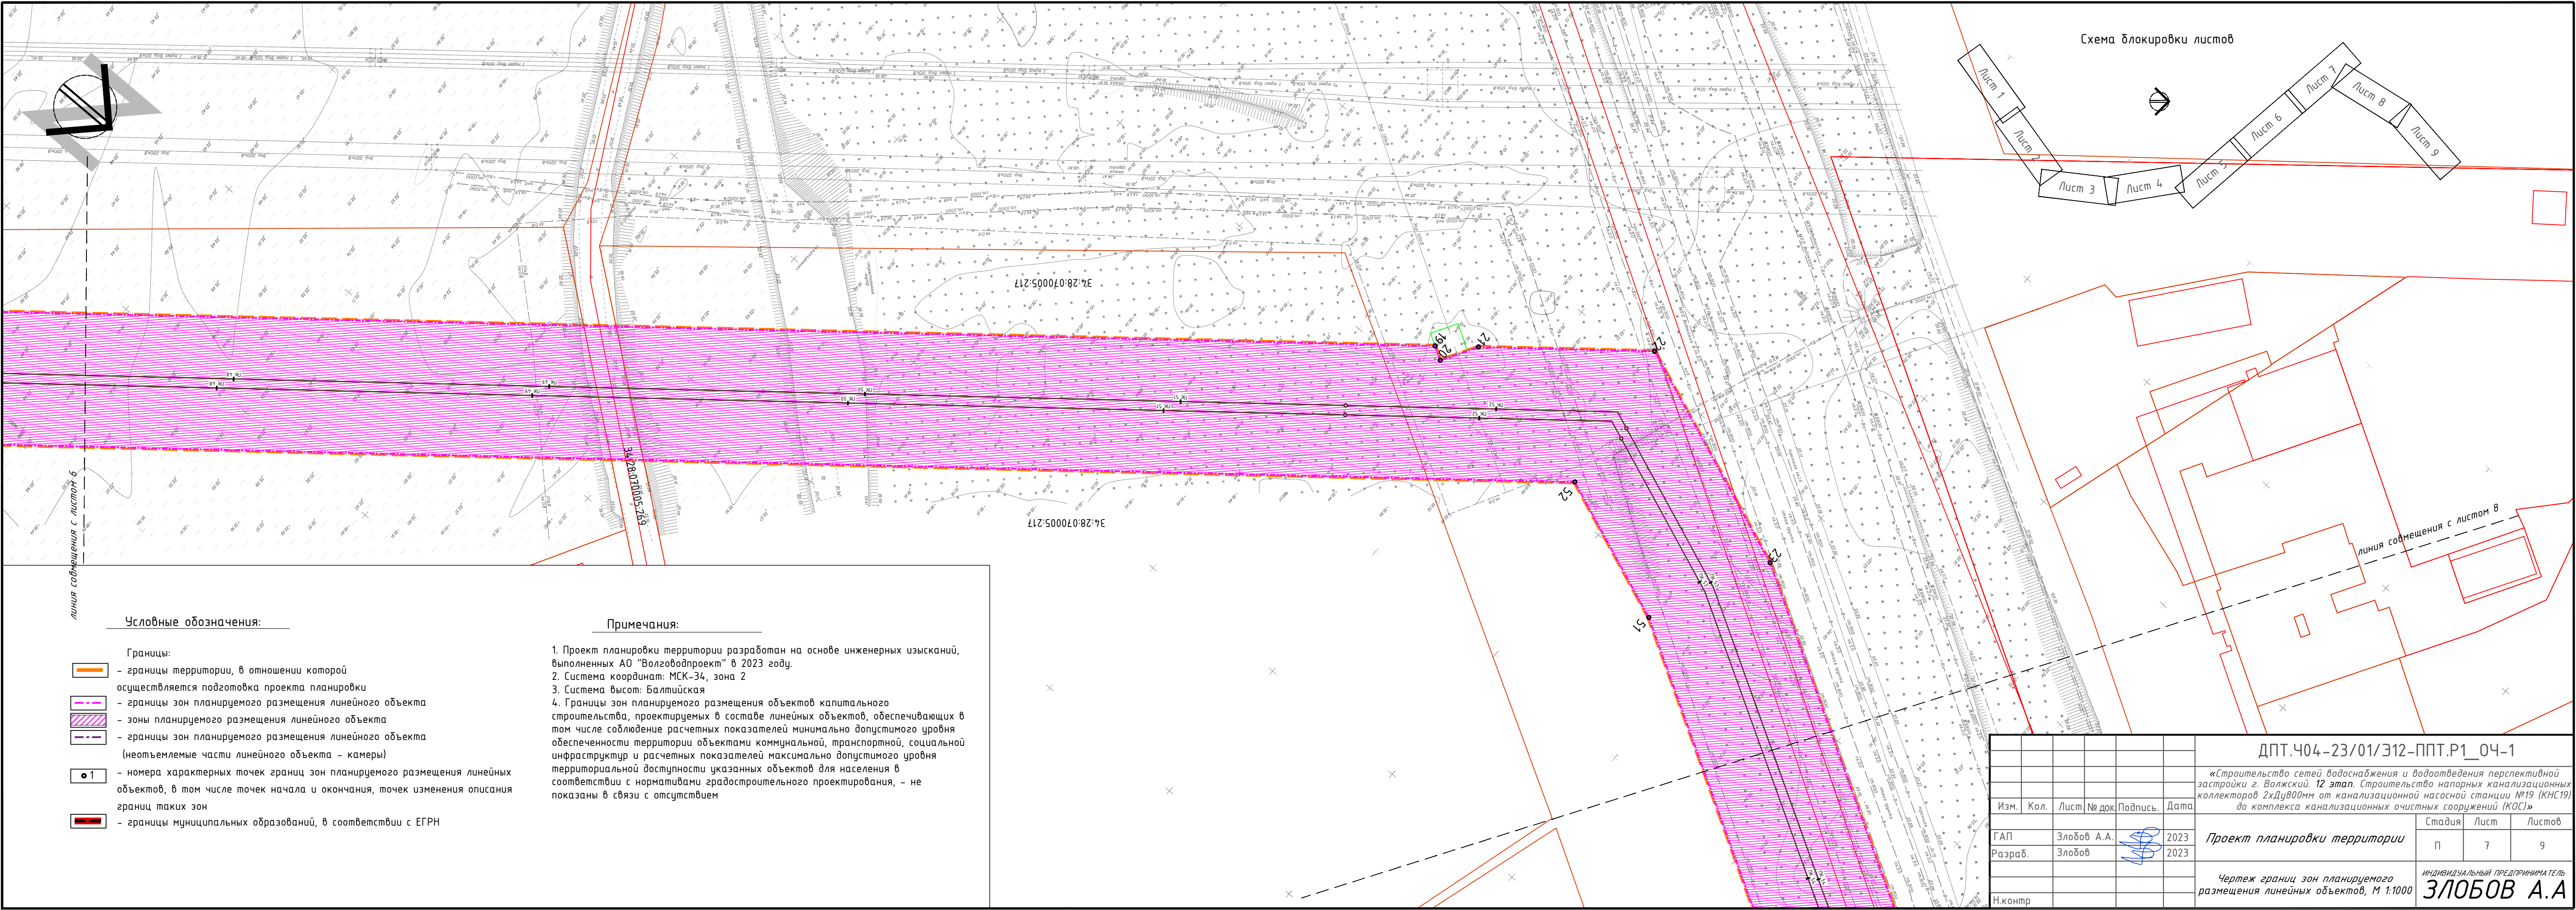


Условные обозначения:

- Границы:
- границы территории, в отношении которой осуществляется подготовка проекта планировки
 - - - границы зон планируемого размещения линейного объекта
 - ▨ зоны планируемого размещения линейного объекта
 - - - границы зон планируемого размещения линейного объекта (неотъемлемые части линейного объекта – камеры)
 - 1 - номера характерных точек границ зон планируемого размещения линейных объектов, в том числе точек начала и окончания, точек изменения описания границ таких зон
 - ▬ границы муниципальных образований, в соответствии с ЕГРН

Примечания:

1. Проект планировки территории разработан на основе инженерных изысканий, выполненных АО "Волговодпроект" в 2023 году.
2. Система координат: МСК-34, зона 2
3. Система высот: Балтийская
4. Границы зон планируемого размещения объектов капитального строительства, проектируемых в составе линейных объектов, обеспечивающих в том числе соблюдение расчетных показателей минимально допустимого уровня обеспеченности территории объектами коммунальной, транспортной, социальной инфраструктур и расчетных показателей максимально допустимого уровня территориальной доступности указанных объектов для населения в соответствии с нормативами градостроительного проектирования, - не показаны в связи с отсутствием

Схема блокировки листов

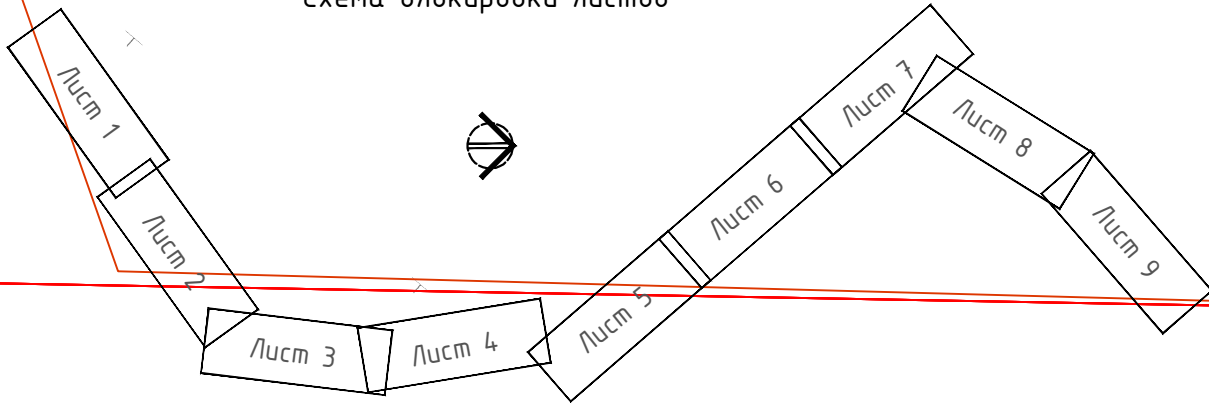

линия соотнесения с листом 8


ДПТ.Ч04-23/01/312-ППТ.Р1_04-1

«Строительство сетей водоснабжения и водоотведения перспективной застройки г. Волжский. 12 этап. Строительство напорных канализационных коллекторов 2хДу800мм от канализационной насосной станции №19 (КНС19) до комплекса канализационных очистных сооружений (КОС)»

Изм.	Кол.	Лист	№ док.	Подпись	Дата	Статус	Лист	Листов
ГАП		Злобов А.А.			2023	Проект планировки территории	П	7
Разраб.		Злобов			2023			9

Чертеж границ зон планируемого размещения линейных объектов, М 1:1000

ИНДИВИДУАЛЬНЫЙ ПРЕДПРИНИМАТЕЛЬ
ЗЛОБОВ А.А.

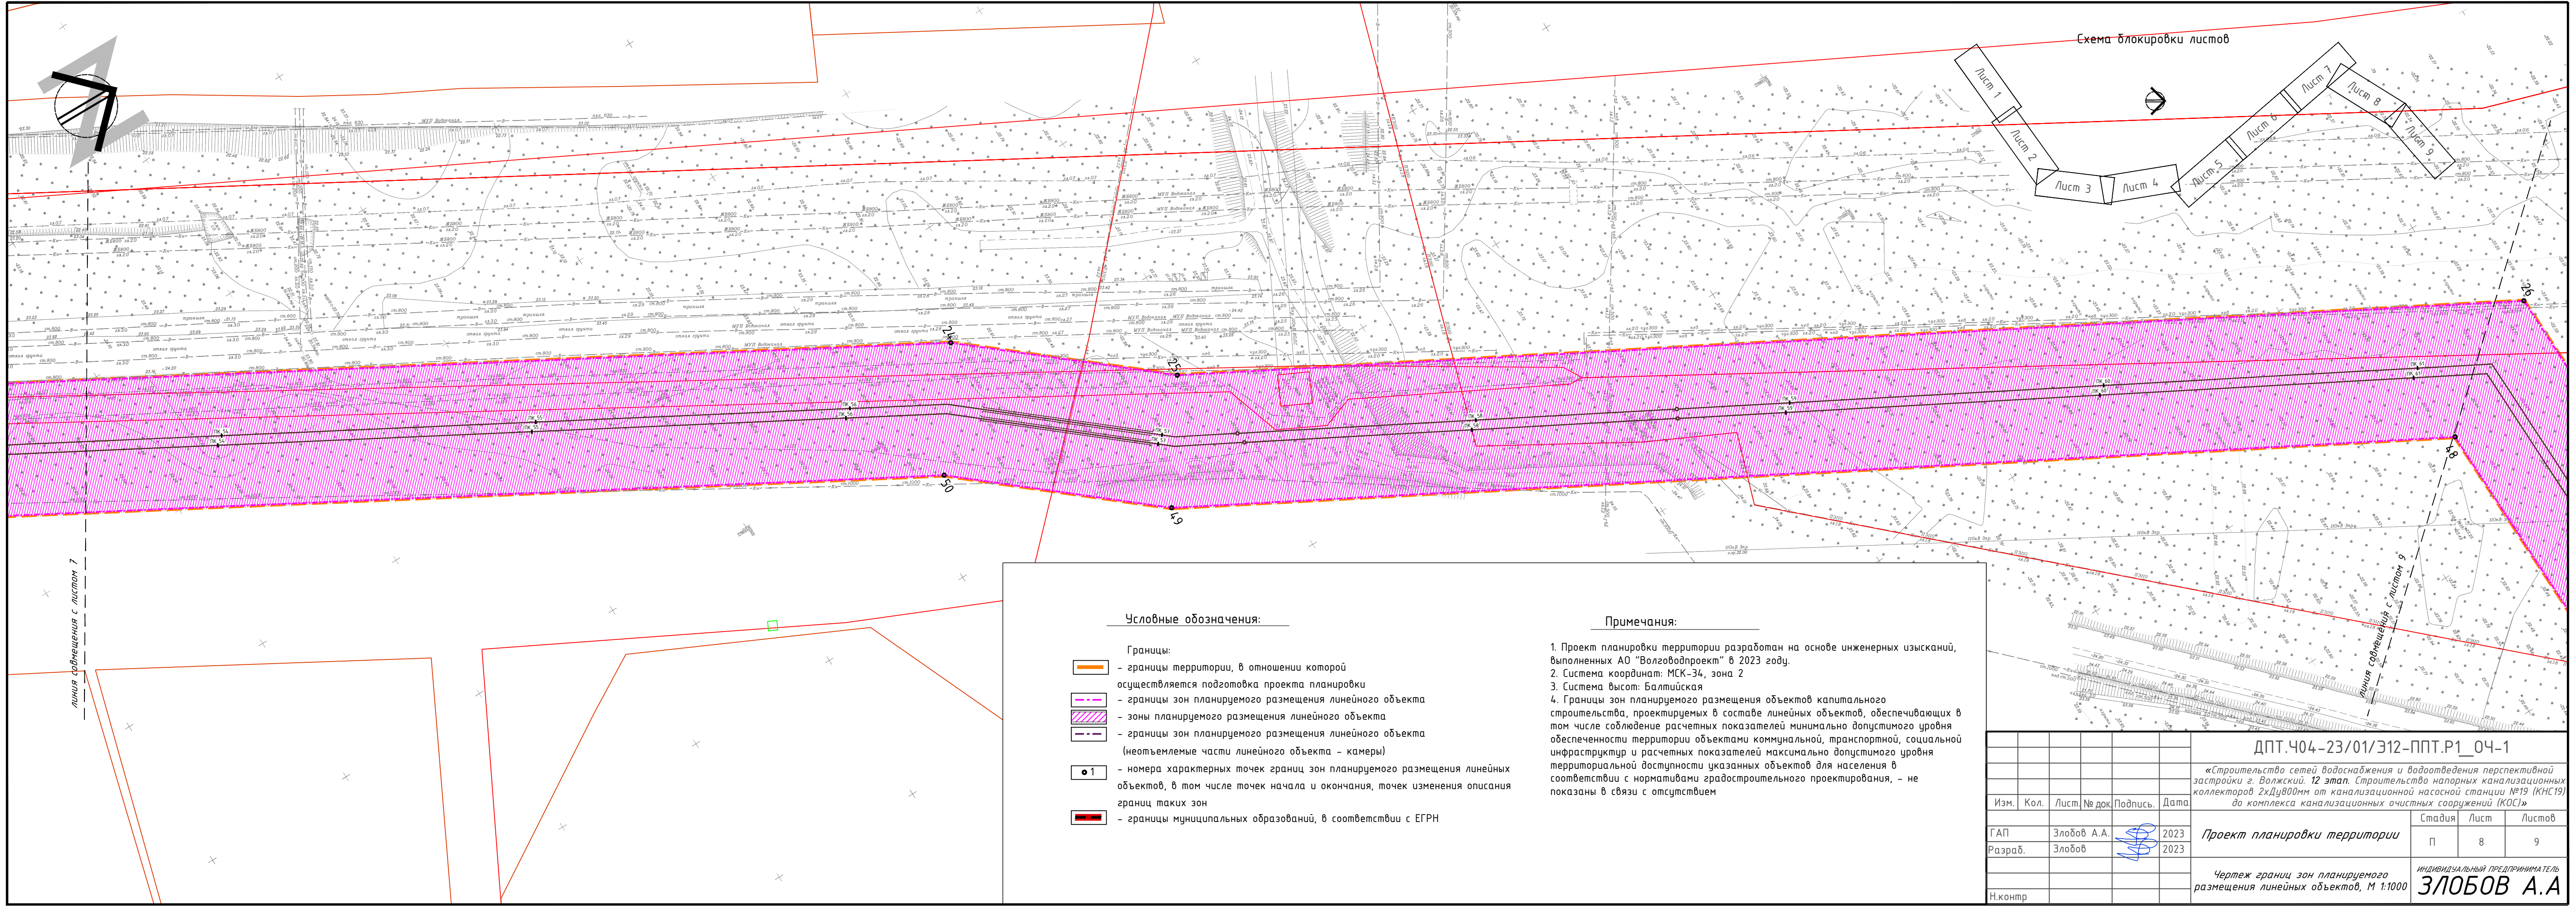


Условные обозначения:

- Границы:
- границы территории, в отношении которой осуществляется подготовка проекта планировки
 - границы зон планируемого размещения линейного объекта
 - зоны планируемого размещения линейного объекта
 - границы зон планируемого размещения линейного объекта (неотъемлемые части линейного объекта – камеры)
 - 1 — номера характерных точек границ зон планируемого размещения линейных объектов, в том числе точек начала и окончания, точек изменения описания границ таких зон
 - границы муниципальных образований, в соответствии с ЕГРН

Примечания:

1. Проект планировки территории разработан на основе инженерных изысканий, выполненных АО "Волговодпроект" в 2023 году.
2. Система координат: МСК-34, зона 2
3. Система высот: Балтийская
4. Границы зон планируемого размещения объектов капитального строительства, проектируемых в составе линейных объектов, обеспечивающих в том числе соблюдение расчетных показателей минимально допустимого уровня обеспеченности территории объектами коммунальной, транспортной, социальной инфраструктур и расчетных показателей максимально допустимого уровня территориальной доступности указанных объектов для населения в соответствии с нормативами градостроительного проектирования, – не показаны в связи с отсутствием

ДПТ.Ч04-23/01/312-ППТ.Р1_04-1					
«Строительство сетей водоснабжения и водоотведения перспективной застройки г. Волжский. 12 этап. Строительство напорных канализационных коллекторов 2хДу800мм от канализационной насосной станции №19 (КНС19) до комплекса канализационных очистных сооружений (КОС)»					
Изм.	Кол.	Лист	№ док.	Подпись	Дата
ГАП	Злобов А.А.	2023	Проект планировки территории		
Разраб.	Злобов	2023			
				Стадия	Лист
				П	8
				Листов	9
Н.контр				Индивидуальный предприниматель ЗЛОБОВ А.А.	

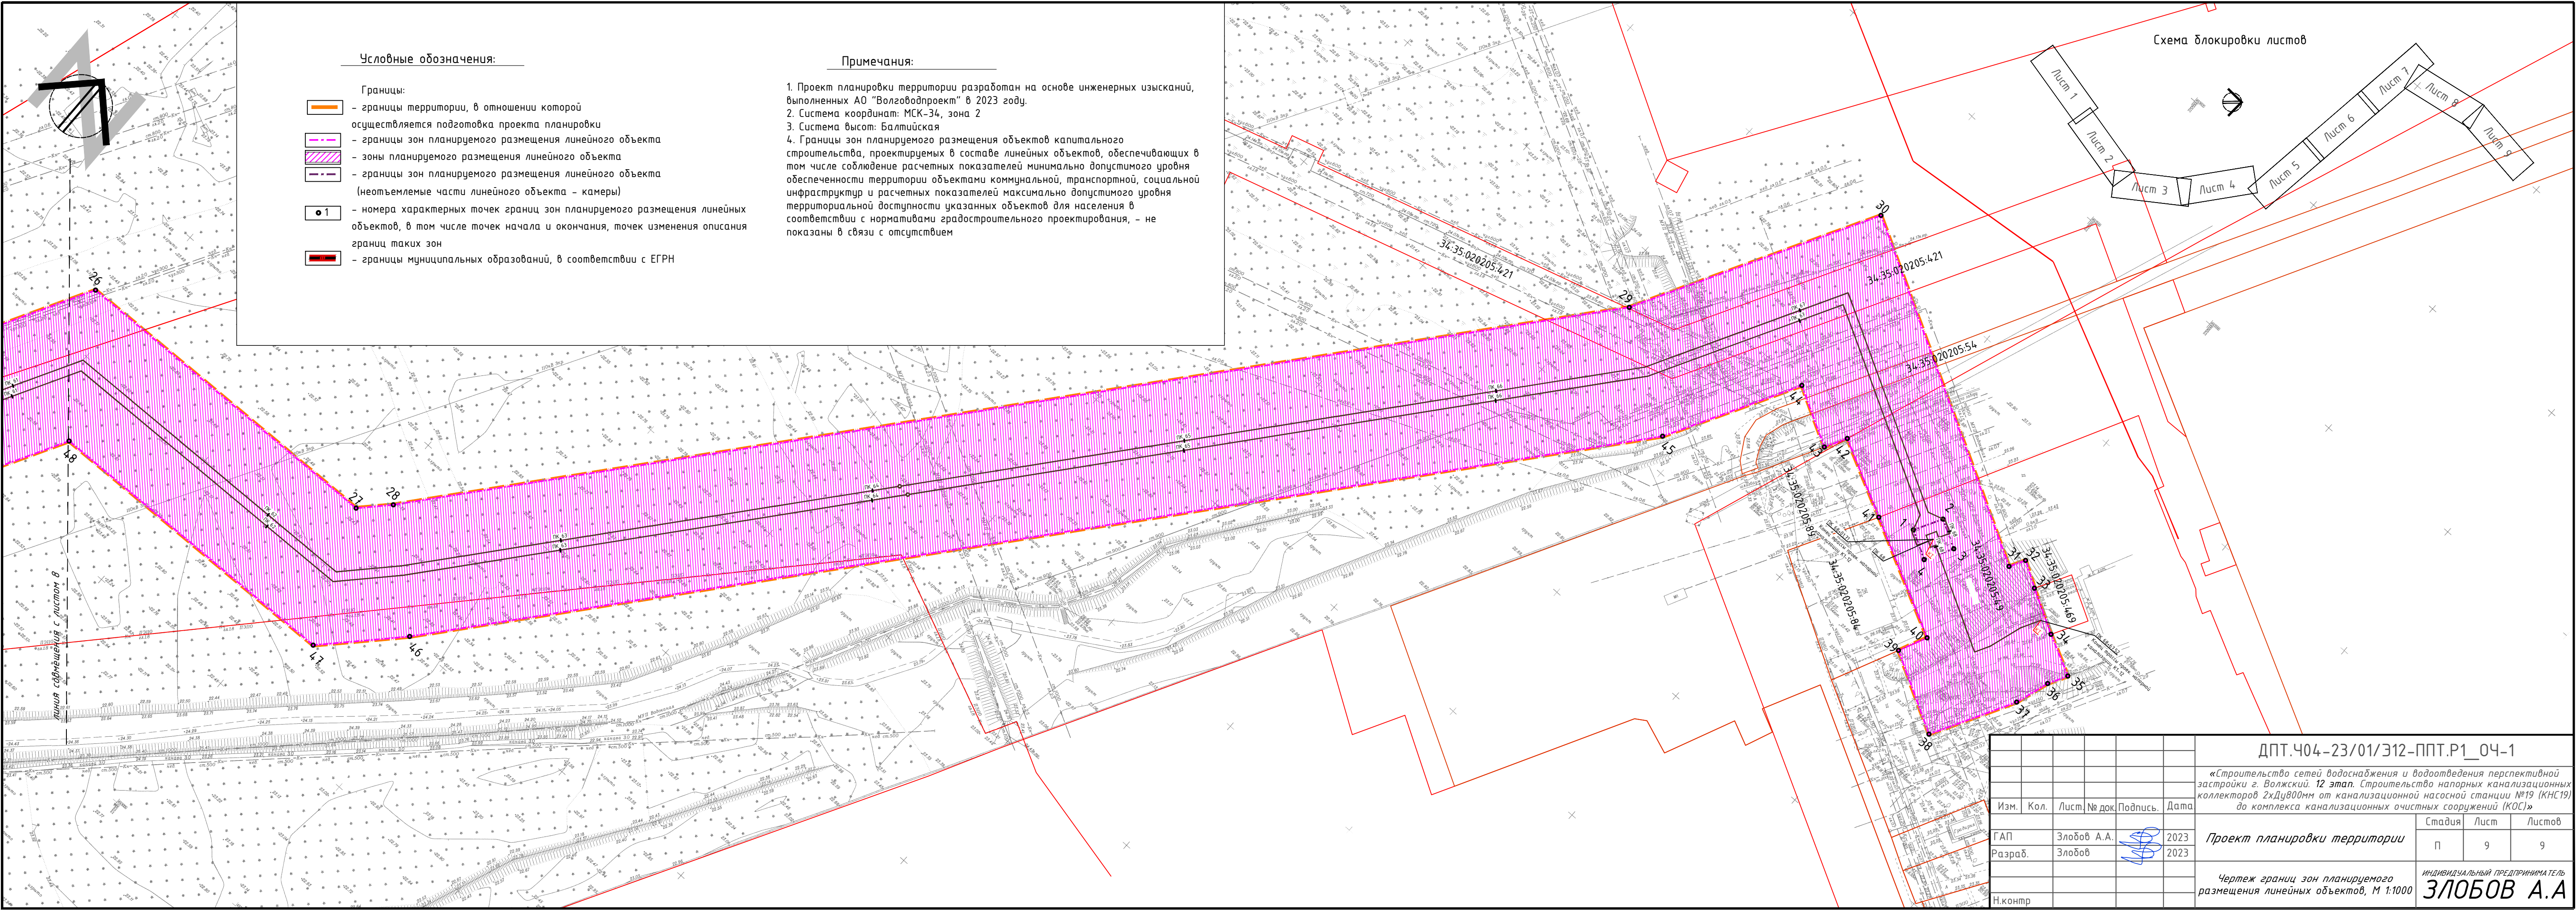


Условные обозначения:

- Границы:
- границы территории, в отношении которой осуществляется подготовка проекта планировки
 - границы зон планируемого размещения линейного объекта
 - зоны планируемого размещения линейного объекта
 - границы зон планируемого размещения линейного объекта (неотъемлемые части линейного объекта – камеры)
 - 1 — номера характерных точек границ зон планируемого размещения линейных объектов, в том числе точек начала и окончания, точек изменения описания границ таких зон
 - границы муниципальных образований, в соответствии с ЕГРН

Примечания:

- Проект планировки территории разработан на основе инженерных изысканий, выполненных АО "Волговодпроект" в 2023 году.
- Система координат: МСК-34, зона 2
- Система высот: Балтийская
- Границы зон планируемого размещения объектов капитального строительства, проектируемых в составе линейных объектов, обеспечивающих в том числе соблюдение расчетных показателей минимально допустимого уровня обеспеченности территории объектами коммунальной, транспортной, социальной инфраструктур и расчетных показателей максимально допустимого уровня территориальной доступности указанных объектов для населения в соответствии с нормативами градостроительного проектирования, – не показаны в связи с отсутствием

Схема блокировки листов

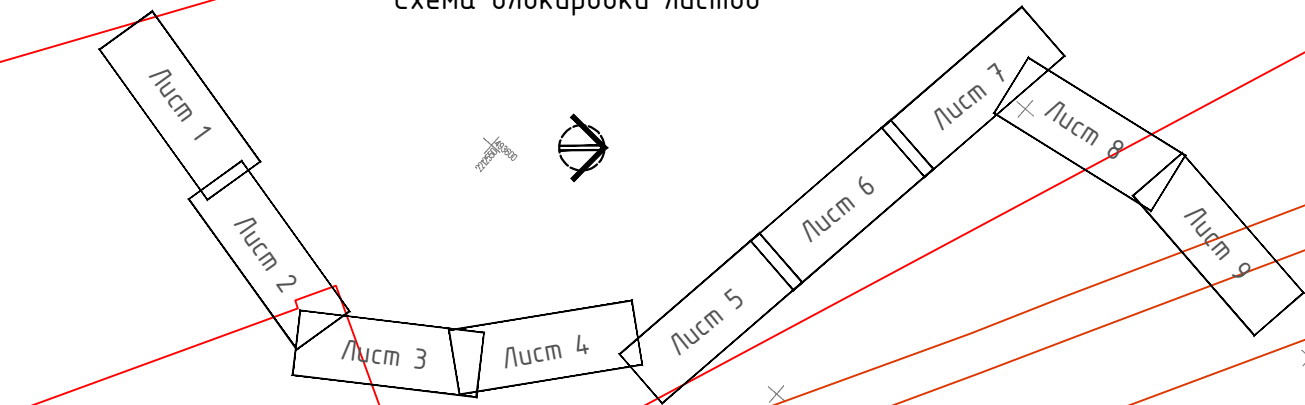

ДПТ.Ч04-23/01/Э12-ППТ.Р1_04-1					
«Строительство сетей водоснабжения и водоотведения перспективной застройки г. Волжский. 12 этап. Строительство напорных канализационных коллекторов 2хДу800мм от канализационной насосной станции №19 (КНС19) до комплекса канализационных очистных сооружений (КОС)»					
Изм.	Кол.	Лист	№ док.	Подпись	Дата
ГАП	Злобов А.А.	2023	Проект планировки территории		
Разраб.	Злобов	2023			
Н.контр				Стадия	Лист
				П	9
				Листов	9
Чертеж границ зон планируемого размещения линейных объектов, М 1:1000				ИНДИВИДУАЛЬНЫЙ ПРЕДПРИНИМАТЕЛЬ ЗЛОБОВ А.А.	