

ОПИСАНИЕ МЕСТОПОЛОЖЕНИЯ ГРАНИЦ

публичного сервитута 21Л-Западная-10

(наименование объекта, местоположение границ которого описано)

Раздел 1

Сведения об объекте


Сведения об объекте		
№ п/п	Характеристики объекта	Описание характеристик
1	2	3
1	Местоположение объекта	Волгоградская область, Среднеахтубинский
2	Площадь объекта +/- величина погрешности определения площади (Р +/- Дельта Р)	124322 м2 +/-125 м2
3	Иные характеристики объекта	Публичный сервитут для использования земельных участков в целях эксплуатации объекта энергетики местного значения – инженерного сооружения 21Л-Западная-10 сроком действия 49 лет в интересах Публичного акционерного общества "Россети Юг"

Местоположение публичного сервитута: Волгоградская область, Среднеахтубинский			
Система координат		МСК-34, зона 2	
Метод определения координат		Аналитический	
Обозначение характерных точек границ публичного сервитута	Координаты, м		
	X	Y	Средняя квадратическая погрешность положения характерных точек (Mt), м
1	2	3	4
1	482085.57	2219625.84	0.10
2	482064.56	2219625.82	0.10
3	482064.86	2219618.24	0.10
4	482066.88	2219566.59	0.10
5	482082.24	2219509.47	0.10
6	482098.91	2219447.36	0.10
7	482115.32	2219386.85	0.10
8	482131.28	2219325.86	0.10
9	482148.30	2219263.04	0.10
10	482164.73	2219201.94	0.10
11	482181.22	2219140.13	0.10
12	482197.55	2219079.82	0.10
13	482206.54	2219013.09	0.10
14	482214.32	2218958.86	0.10
15	482221.40	2218937.11	0.10
16	482228.47	2218915.60	0.10
17	482248.49	2218855.65	0.10
18	482268.38	2218796.63	0.10
19	482288.02	2218736.48	0.10
20	482303.73	2218688.38	0.10
21	482321.52	2218635.29	0.10
22	482334.54	2218578.95	0.10
23	482348.66	2218514.31	0.10
24	482362.56	2218452.64	0.10
25	482376.17	2218391.07	0.10
26	482390.17	2218329.22	0.10
27	482393.20	2218315.22	0.10
28	482329.25	2218289.03	0.10
29	482273.27	2218266.38	0.10
30	482218.21	2218243.79	0.10
31	482174.68	2218226.14	0.10
32	482131.14	2218208.18	0.10
33	482088.37	2218191.22	0.10
34	482028.61	2218167.15	0.10
35	481988.95	2218151.16	0.10
36	481944.74	2218133.18	0.10
37	481890.80	2218111.59	0.10
38	481835.24	2218089.60	0.10
39	481789.75	2218070.62	0.10
40	481756.70	2218056.84	0.10
41	481700.80	2218019.38	0.10
42	481655.88	2217989.31	0.10
43	481624.05	2217967.84	0.10
44	481567.74	2217930.13	0.10
45	481565.49	2217926.98	0.10
46	481564.54	2217923.23	0.10
47	481565.01	2217919.39	0.10
48	481566.84	2217915.98	0.10
49	481569.77	2217913.47	0.10
50	481573.42	2217912.18	0.10
51	481577.28	2217912.31	0.10
52	481580.84	2217913.82	0.10
53	481635.74	2217950.40	0.10
54	481655.72	2217963.88	0.10
55	481660.15	2217930.96	0.10
56	481664.48	2217898.17	0.10
57	481669.27	2217865.04	0.10
58	481676.81	2217808.88	0.10
59	481673.50	2217803.62	0.10

1	2	3	4
60	481672.63	2217799.85	0.10
61	481673.19	2217796.02	0.10
62	481675.09	2217792.66	0.10
63	481678.08	2217790.21	0.10
64	481681.76	2217789.01	0.10
65	481685.62	2217789.22	0.10
66	481689.14	2217790.82	0.10
67	481691.85	2217793.58	0.10
68	481696.48	2217800.50	0.10
69	481697.96	2217803.88	0.10
70	481698.16	2217807.74	0.10
71	481690.07	2217867.94	0.10
72	481685.28	2217901.04	0.10
73	481680.97	2217933.76	0.10
74	481675.12	2217976.92	0.10
75	481712.49	2218001.93	0.10
76	481767.52	2218038.80	0.10
77	481797.83	2218051.24	0.10
78	481843.32	2218070.22	0.10
79	481898.60	2218092.10	0.10
80	481952.66	2218113.72	0.10
81	481996.87	2218131.71	0.10
82	482036.46	2218147.67	0.10
83	482096.17	2218171.72	0.10
84	482139.14	2218188.76	0.10
85	482182.63	2218206.70	0.10
86	482226.19	2218224.37	0.10
87	482281.20	2218246.94	0.10
88	482337.21	2218269.60	0.10
89	482408.66	2218298.85	0.10
90	482416.86	2218301.04	0.10
91	482446.55	2218309.38	0.10
92	482467.95	2218315.62	0.10
93	482471.32	2218316.56	0.10
94	482469.26	2218324.74	0.10
95	482466.21	2218336.93	0.10
96	482462.20	2218335.82	0.10
97	482440.67	2218329.54	0.10
98	482413.25	2218321.84	0.10
99	482410.65	2218333.86	0.10
100	482396.65	2218395.71	0.10
101	482383.05	2218457.22	0.10
102	482369.16	2218518.86	0.10
103	482355.03	2218583.55	0.10
104	482341.58	2218641.55	0.10
105	482323.64	2218695.06	0.10
106	482307.98	2218743.00	0.10
107	482288.31	2218803.24	0.10
108	482268.40	2218862.33	0.10
109	482248.38	2218922.26	0.10
110	482241.35	2218943.64	0.10
111	482234.58	2218964.45	0.10
112	482227.35	2219015.95	0.10
113	482218.01	2219084.60	0.10
114	482201.50	2219145.59	0.10
115	482185.02	2219207.38	0.10
116	482168.57	2219268.52	0.10
117	482151.57	2219331.27	0.10
118	482138.85	2219379.91	0.10
119	482154.28	2219382.26	0.10
120	482203.69	2219391.25	0.10
121	482217.30	2219393.90	0.10
122	482216.20	2219415.09	0.10
123	482199.68	2219411.87	0.10
124	482150.52	2219402.92	0.10
125	482133.41	2219400.35	0.10
126	482119.18	2219452.84	0.10
127	482102.52	2219514.92	0.10

1	2	3	4
128	482087.47	2219570.89	0.10
129	482085.84	2219619.08	0.10
1	482085.57	2219625.84	0.10

Схема расположения границ публичного сервитута

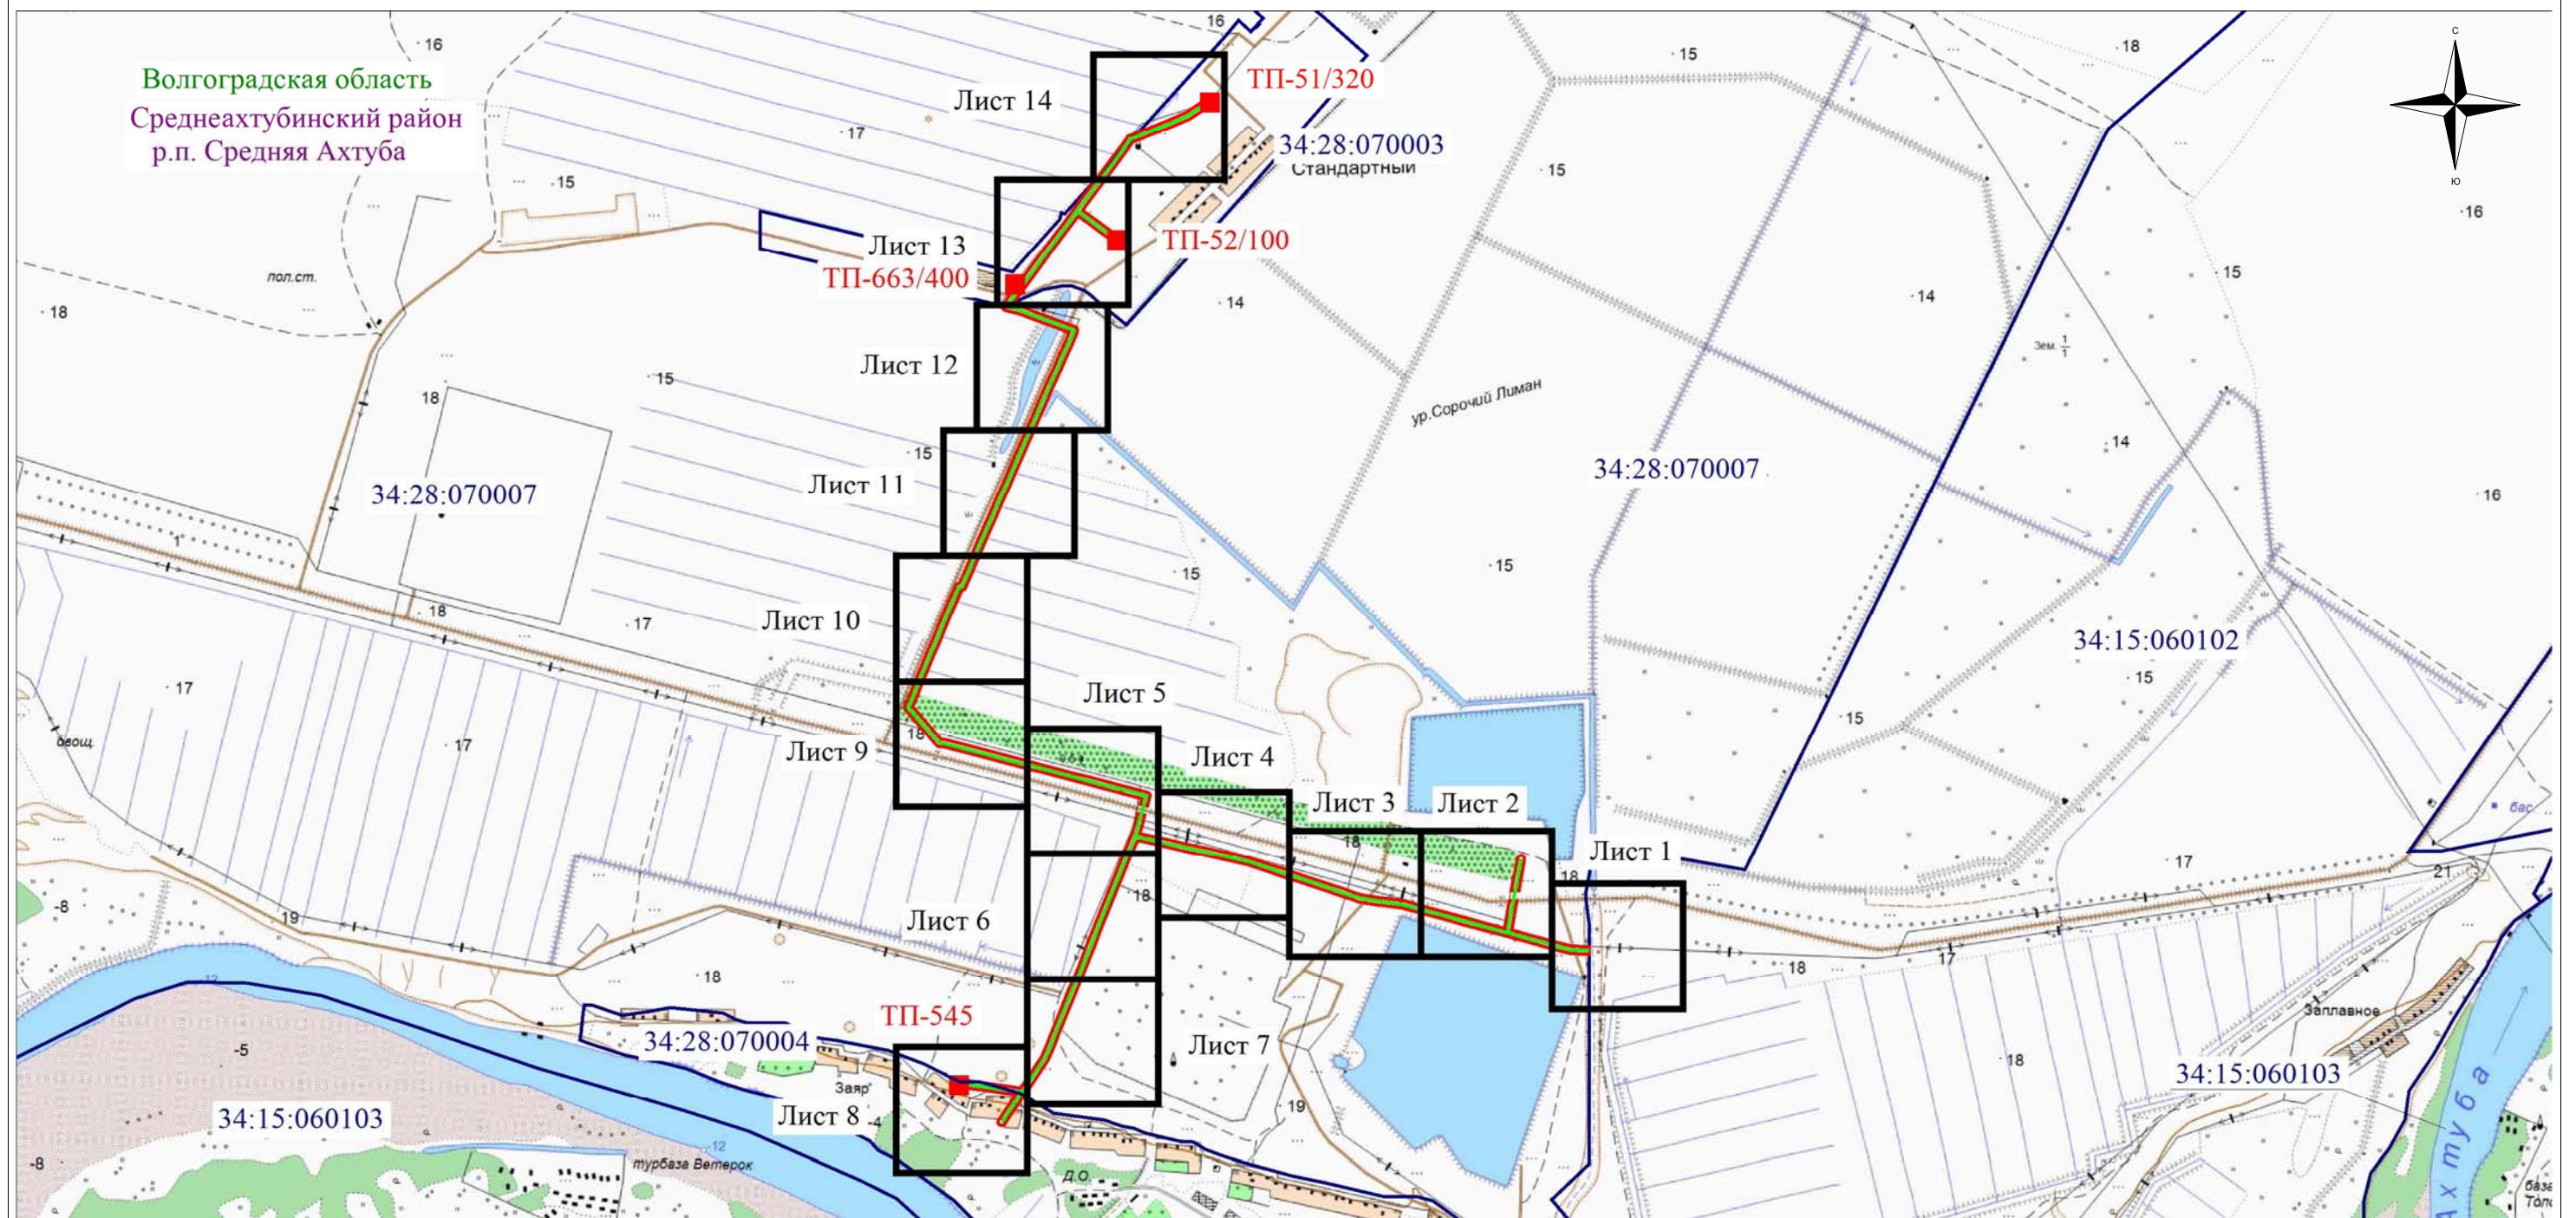

Используемые условные знаки и обозначения:

Масштаб 1:19000

- - обозначение границы кадастрового квартала по сведениям государственного кадастра недвижимости
- - обозначение границы земельного участка по сведениям государственного кадастра недвижимости
- - обозначение границы публичного сервитута
- - обозначение границы муниципального образования
- - обозначение объекта электросетевого хозяйства

34:00:000000 – обозначение номера кадастрового квартала
Волгоградская область - наименование муниципального образования
Среднеахтубинский район

Схема расположения границ публичного сервитута



Масштаб 1: 2000

Используемые условные знаки и обозначения:

- - обозначение границы кадастрового квартала по сведениям ЕГРН
- - обозначение границы земельного участка по сведениям ЕГРН
- - обозначение границы публичного сервитута
- - обозначение объекта электросетевого хозяйства
- 2 - обозначение характерной точки охранной зоны

34:00:0000000 – обозначение номера кадастрового квартала

34:15:060102:522 – обозначение номера земельного участка

Волгоградская область - обозначение муниципального образования

Среднеахтубинский район

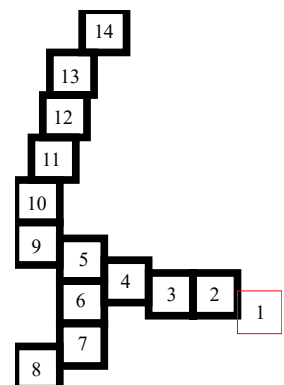


Схема расположения границ публичного сервитута



Масштаб 1: 2000

Используемые условные знаки и обозначения:

- - обозначение границы кадастрового квартала по сведениям ЕГРН
- - обозначение границы земельного участка по сведениям ЕГРН
- - обозначение границы публичного сервитута
- - обозначение объекта электросетевого хозяйства
- 2 - обозначение характерной точки охранной зоны

34:00:0000000 - обозначение номера кадастрового квартала
 34:15:060102:522 - обозначение номера земельного участка
 Волгоградская область - обозначение муниципального образования
 Среднеахтубинский район


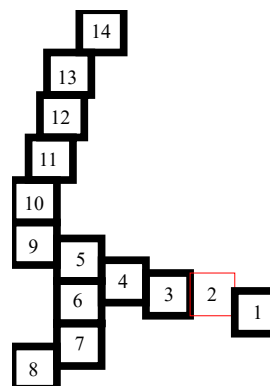


Схема расположения границ публичного сервитута

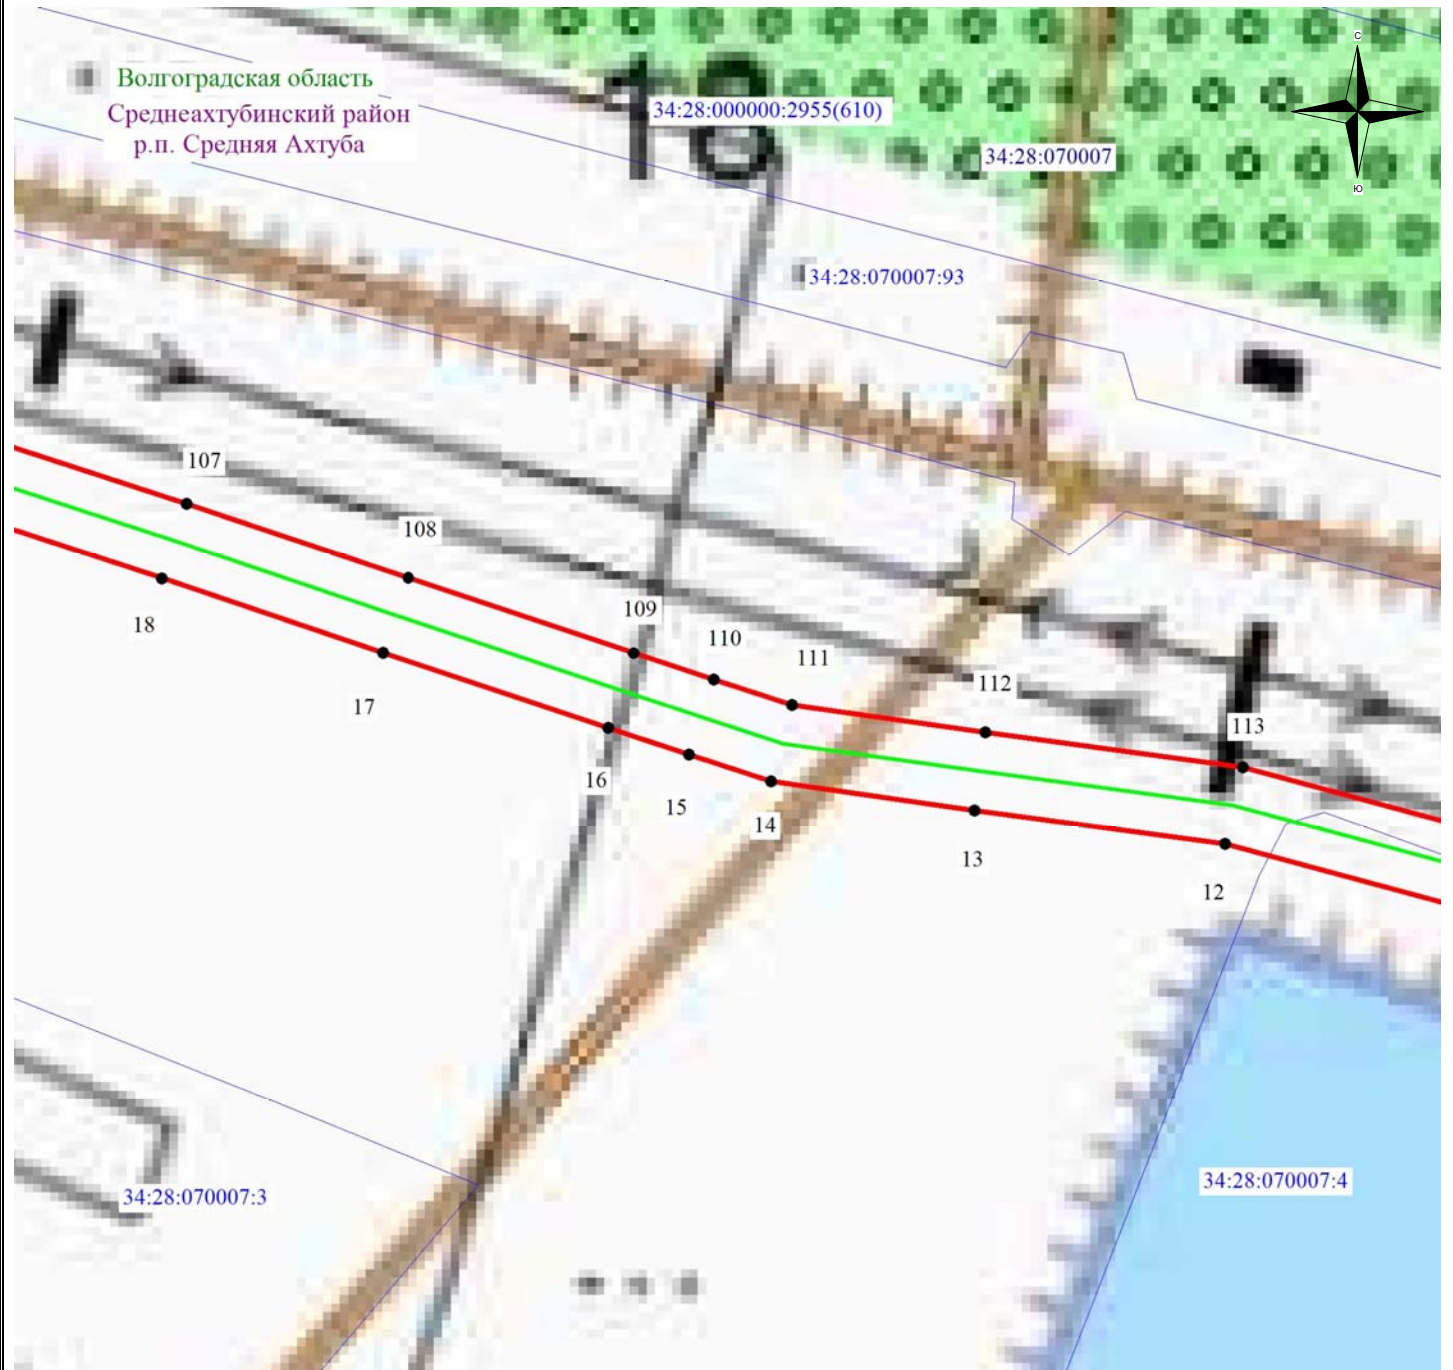

Масштаб 1: 2000

Используемые условные знаки и обозначения:

- - обозначение границы кадастрового квартала по сведениям ЕГРН
- - обозначение границы земельного участка по сведениям ЕГРН
- - обозначение границы публичного сервитута
- - обозначение объекта электросетевого хозяйства
- 2 - обозначение характерной точки охранной зоны

34:00:0000000 – обозначение номера кадастрового квартала

34:15:060102:522 – обозначение номера земельного участка

Волгоградская область - обозначение муниципального образования

Среднеахтубинский район


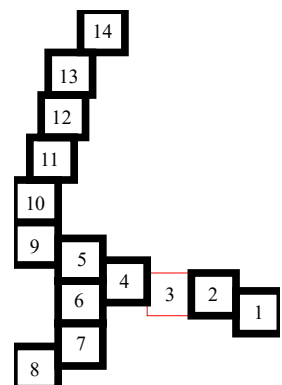


Схема расположения границ публичного сервитута

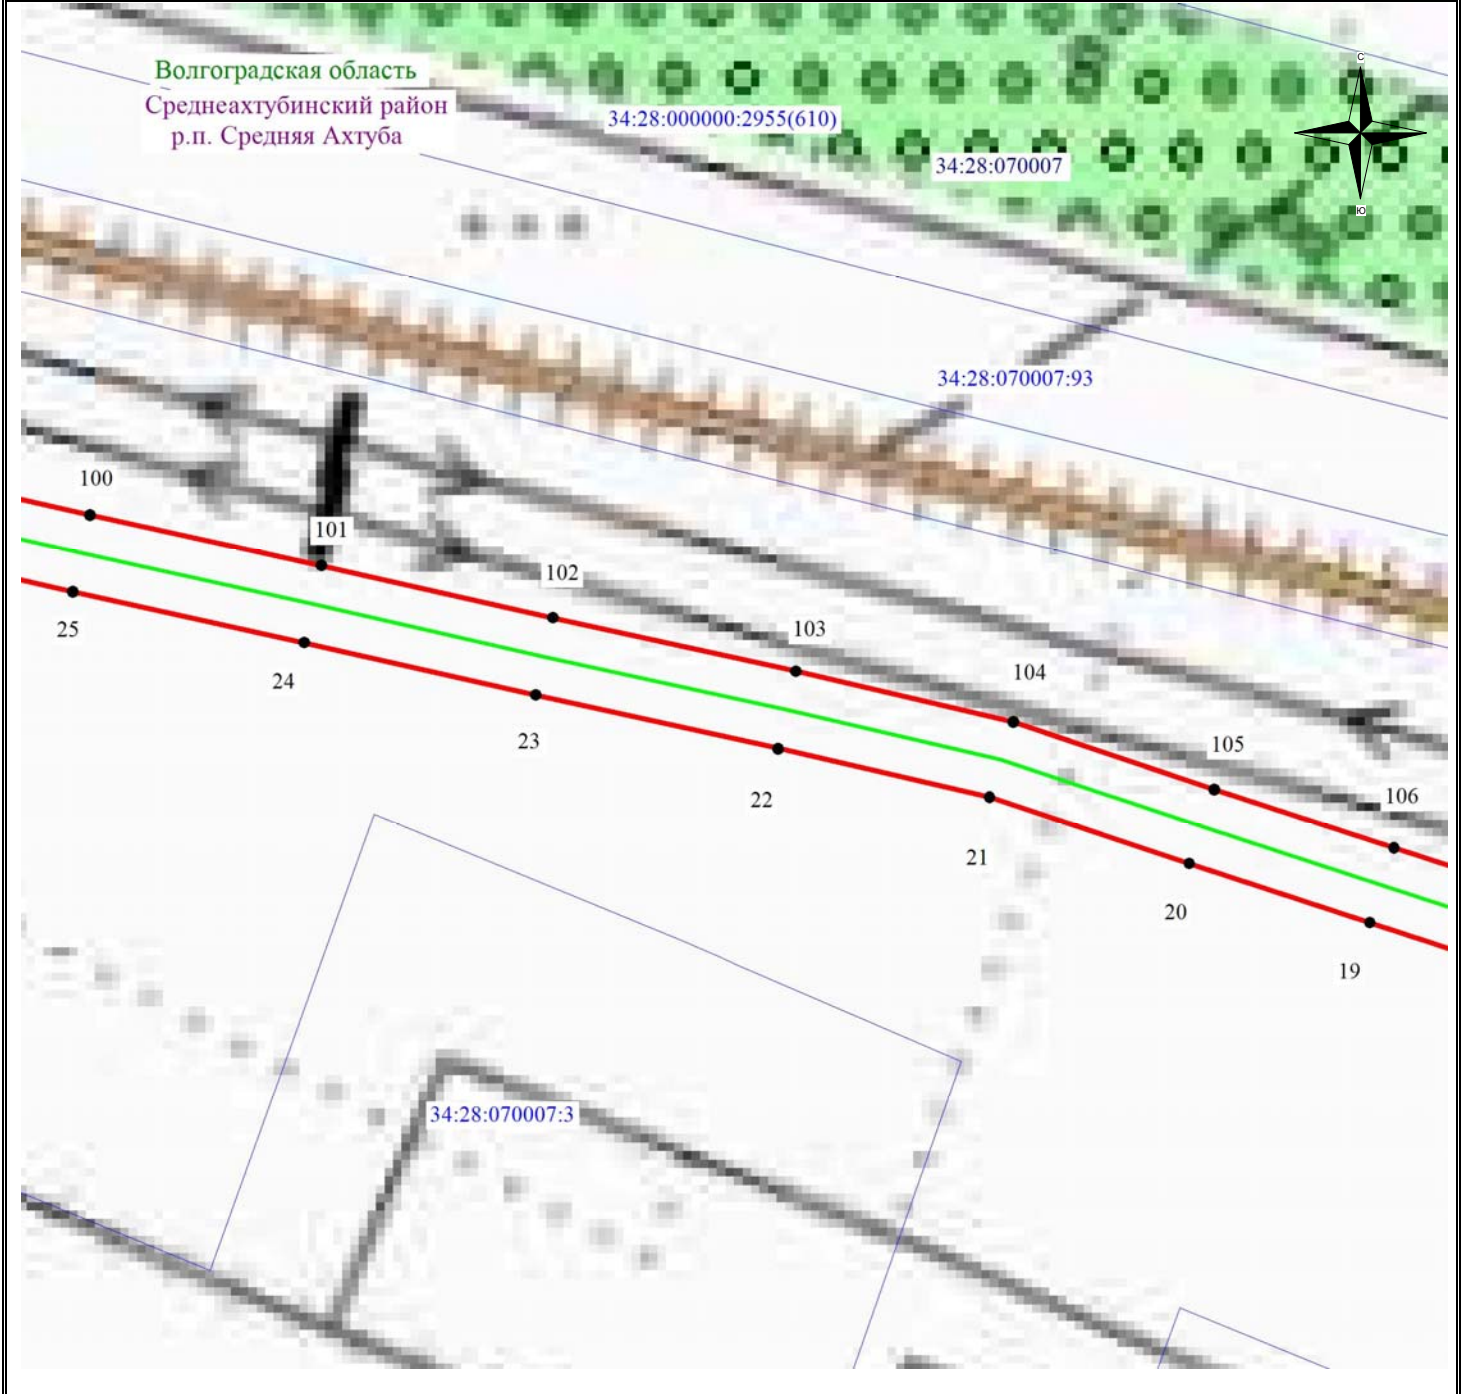

Масштаб 1: 2000

Используемые условные знаки и обозначения:

- - обозначение границы кадастрового квартала по сведениям ЕГРН
- - обозначение границы земельного участка по сведениям ЕГРН
- - обозначение границы публичного сервитута
- - обозначение объекта электросетевого хозяйства
- 2 - обозначение характерной точки охранной зоны

34:00:0000000 – обозначение номера кадастрового квартала

34:15:060102:522 – обозначение номера земельного участка

Волгоградская область - обозначение муниципального образования

Среднеакhtubинский район


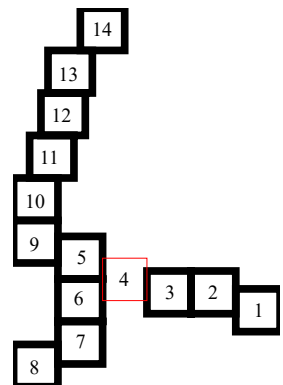


Схема расположения границ публичного сервитута

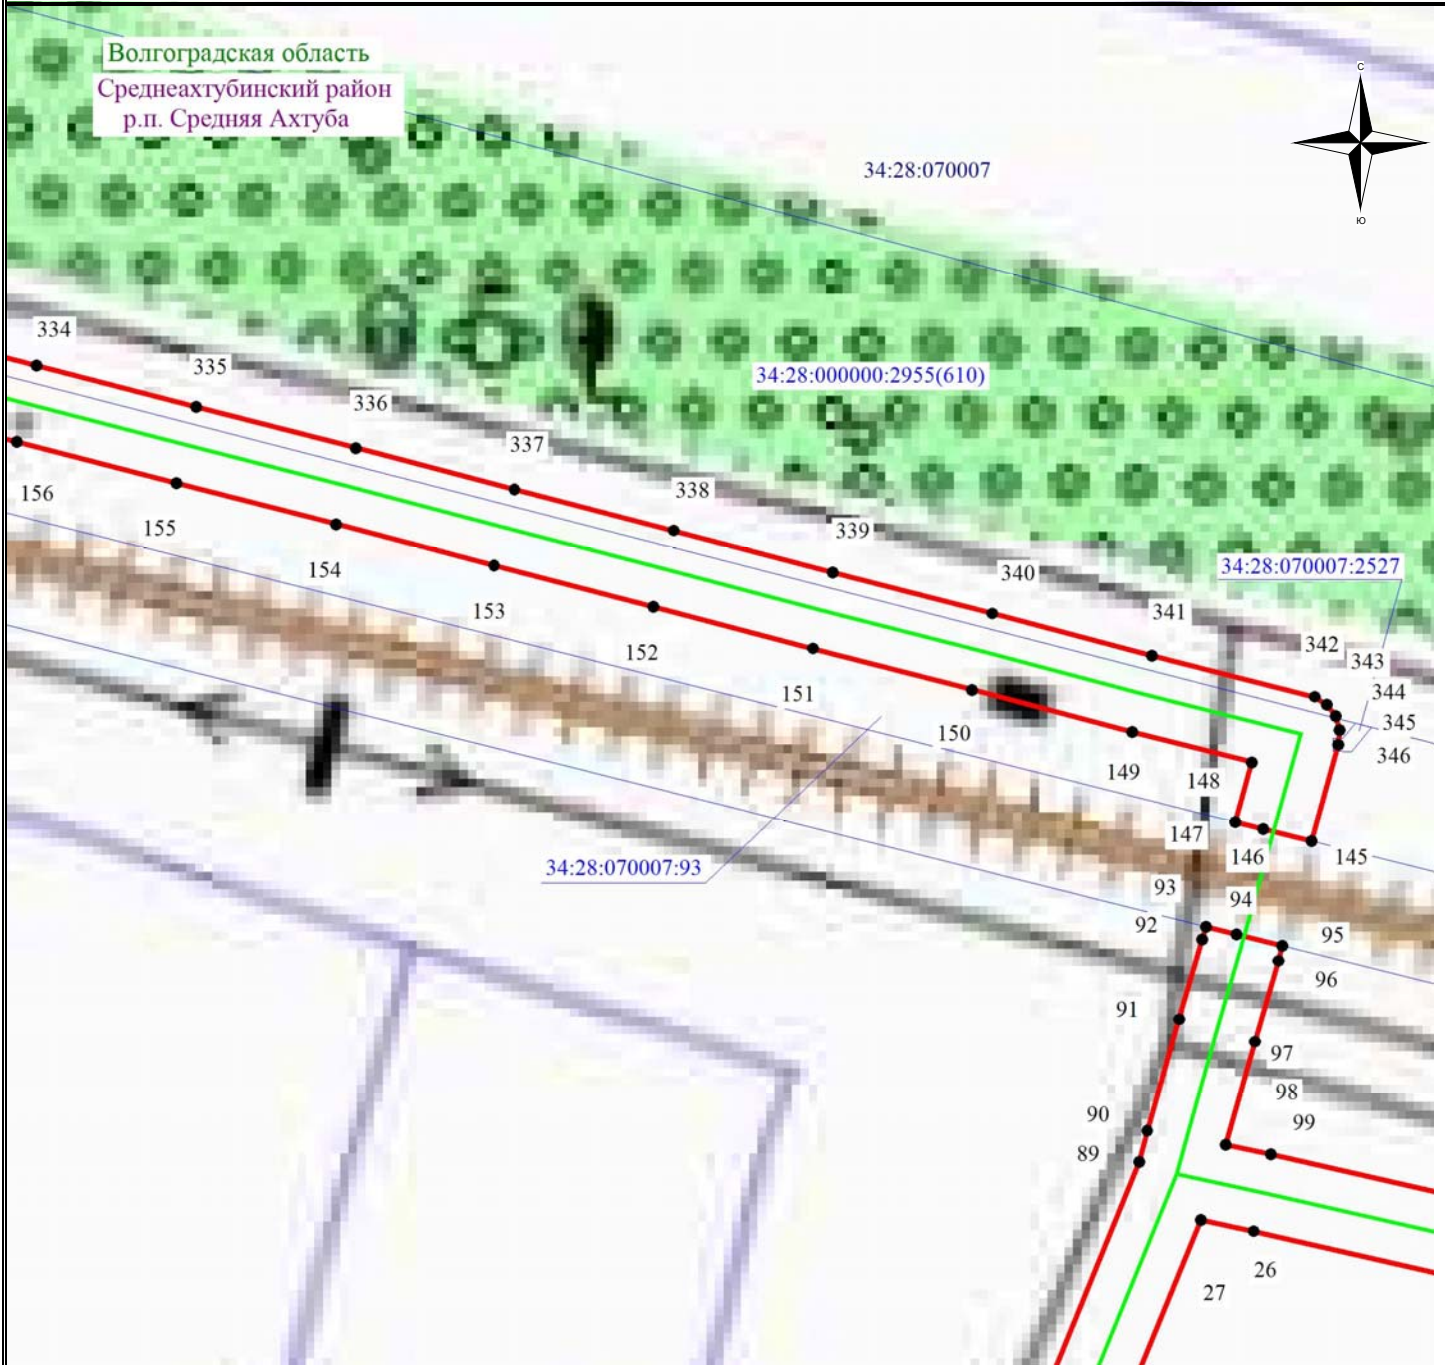

Масштаб 1: 2000

Используемые условные знаки и обозначения:

- - обозначение границы кадастрового квартала по сведениям ЕГРН
- - обозначение границы земельного участка по сведениям ЕГРН
- - обозначение границы публичного сервитута
- - обозначение объекта электросетевого хозяйства
- 2 - обозначение характерной точки охранной зоны

34:00:0000000 – обозначение номера кадастрового квартала

34:15:060102:522 – обозначение номера земельного участка

Волгоградская область - обозначение муниципального образования

Среднеахтубинский район

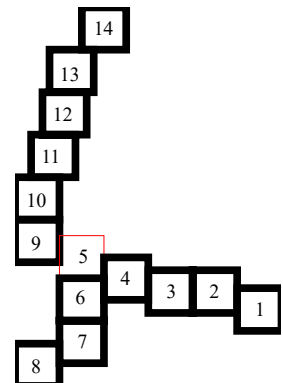







Схема расположения границ публичного сервитута



Масштаб 1: 2000

Используемые условные знаки и обозначения:

-  - обозначение границы кадастрового квартала по сведениям ЕГРН
-  - обозначение границы земельного участка по сведениям ЕГРН
-  - обозначение границы публичного сервитута
-  - обозначение объекта электросетевого хозяйства
-  2 - обозначение характерной точки охранной зоны
- 34:00:0000000** – обозначение номера кадастрового квартала
- 34:15:060102:522** – обозначение номера земельного участка
- Волгоградская область** - обозначение муниципального образования
- Среднеахтубинский район**


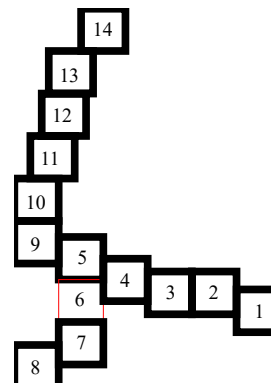


Схема расположения границ публичного сервитута

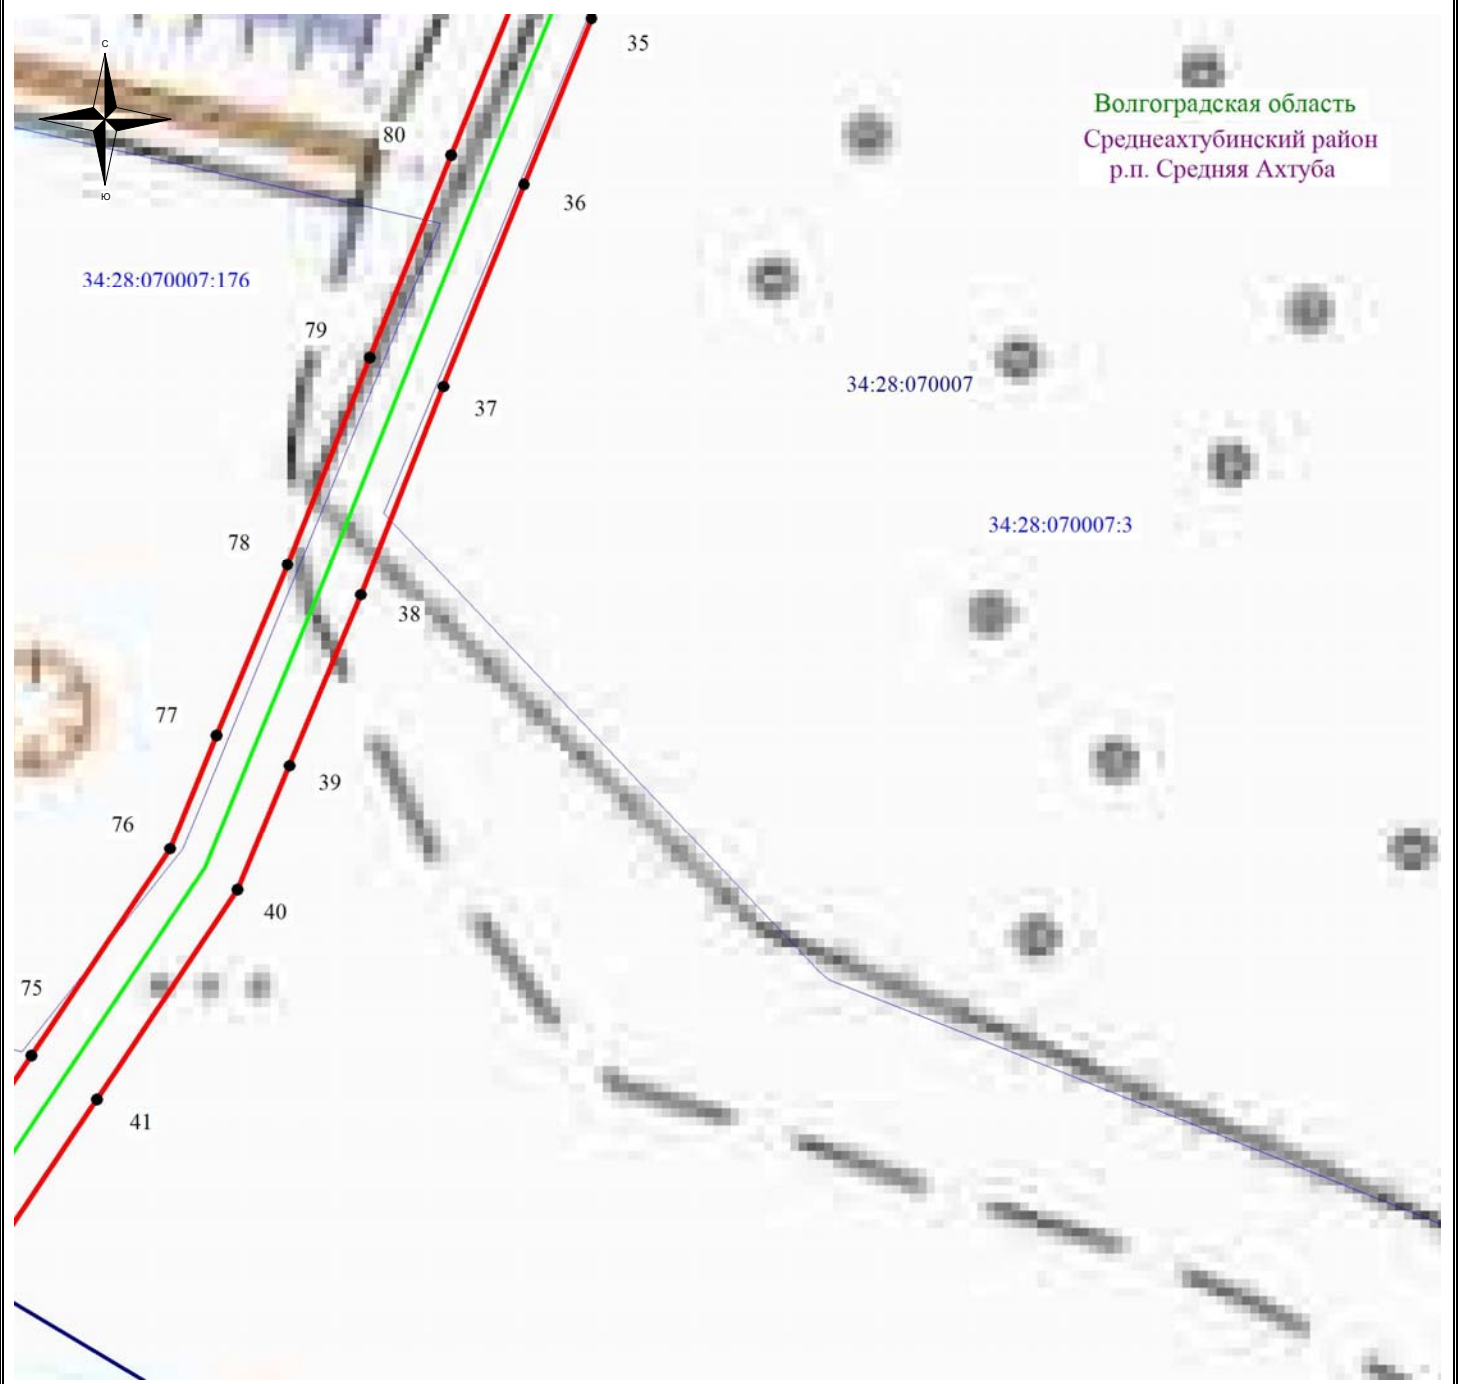

Волгоградская область
Среднеахтубинский район
р.п. Средняя Ахтуба

Масштаб 1: 2000

Используемые условные знаки и обозначения:

- - обозначение границы кадастрового квартала по сведениям ЕГРН
- - обозначение границы земельного участка по сведениям ЕГРН
- - обозначение границы публичного сервитута
- - обозначение объекта электросетевого хозяйства
- 2 - обозначение характерной точки охранной зоны

34:00:0000000 – обозначение номера кадастрового квартала

34:15:060102:522 – обозначение номера земельного участка

Волгоградская область - обозначение муниципального образования

Среднеахтубинский район


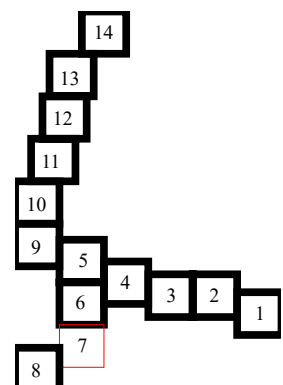


Схема расположения границ публичного сервитута

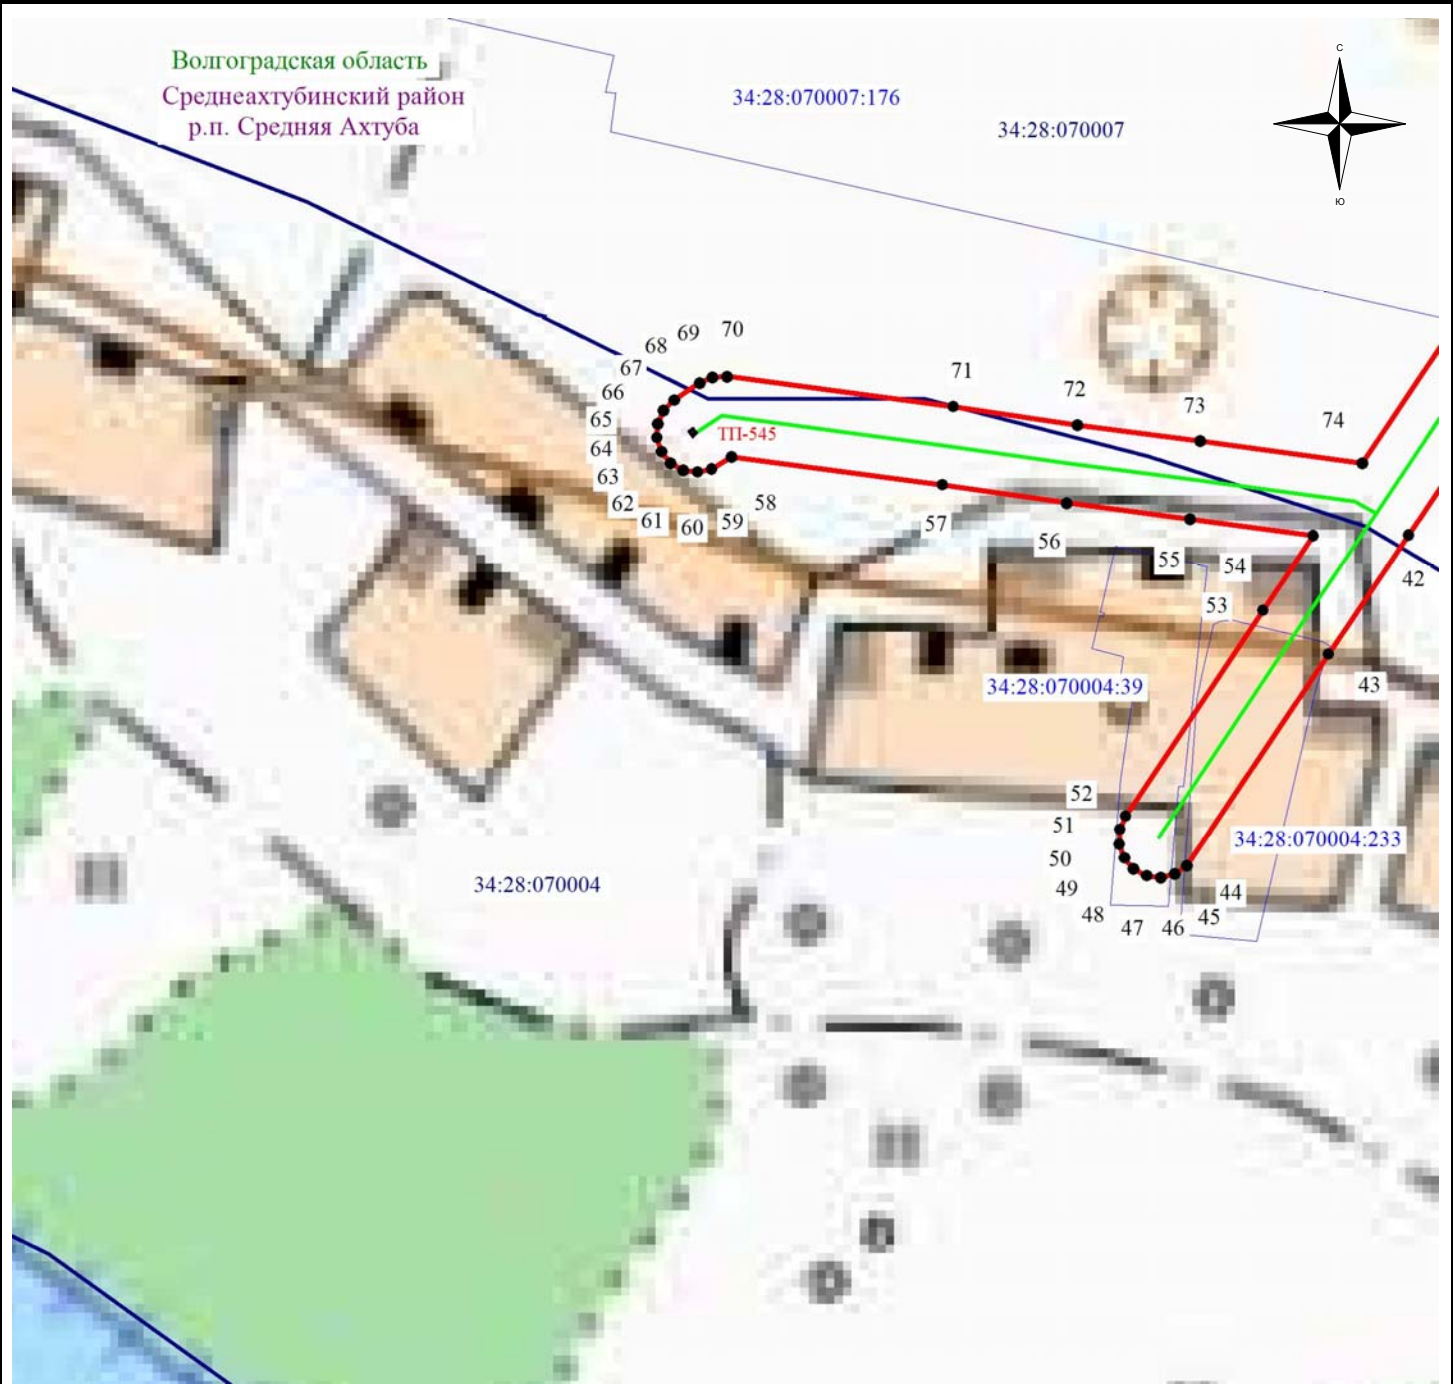

Масштаб 1: 2000

Используемые условные знаки и обозначения:

- - обозначение границы кадастрового квартала по сведениям ЕГРН
- - обозначение границы земельного участка по сведениям ЕГРН
- - обозначение границы публичного сервитута
- - обозначение объекта электросетевого хозяйства
- 2 - обозначение характерной точки охранной зоны

34:00:0000000 – обозначение номера кадастрового квартала

34:15:060102:522 – обозначение номера земельного участка

Волгоградская область - обозначение муниципального образования

Среднеахтубинский район


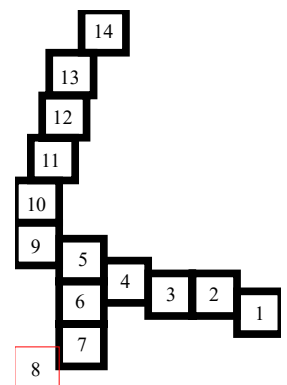


Схема расположения границ публичного сервитута

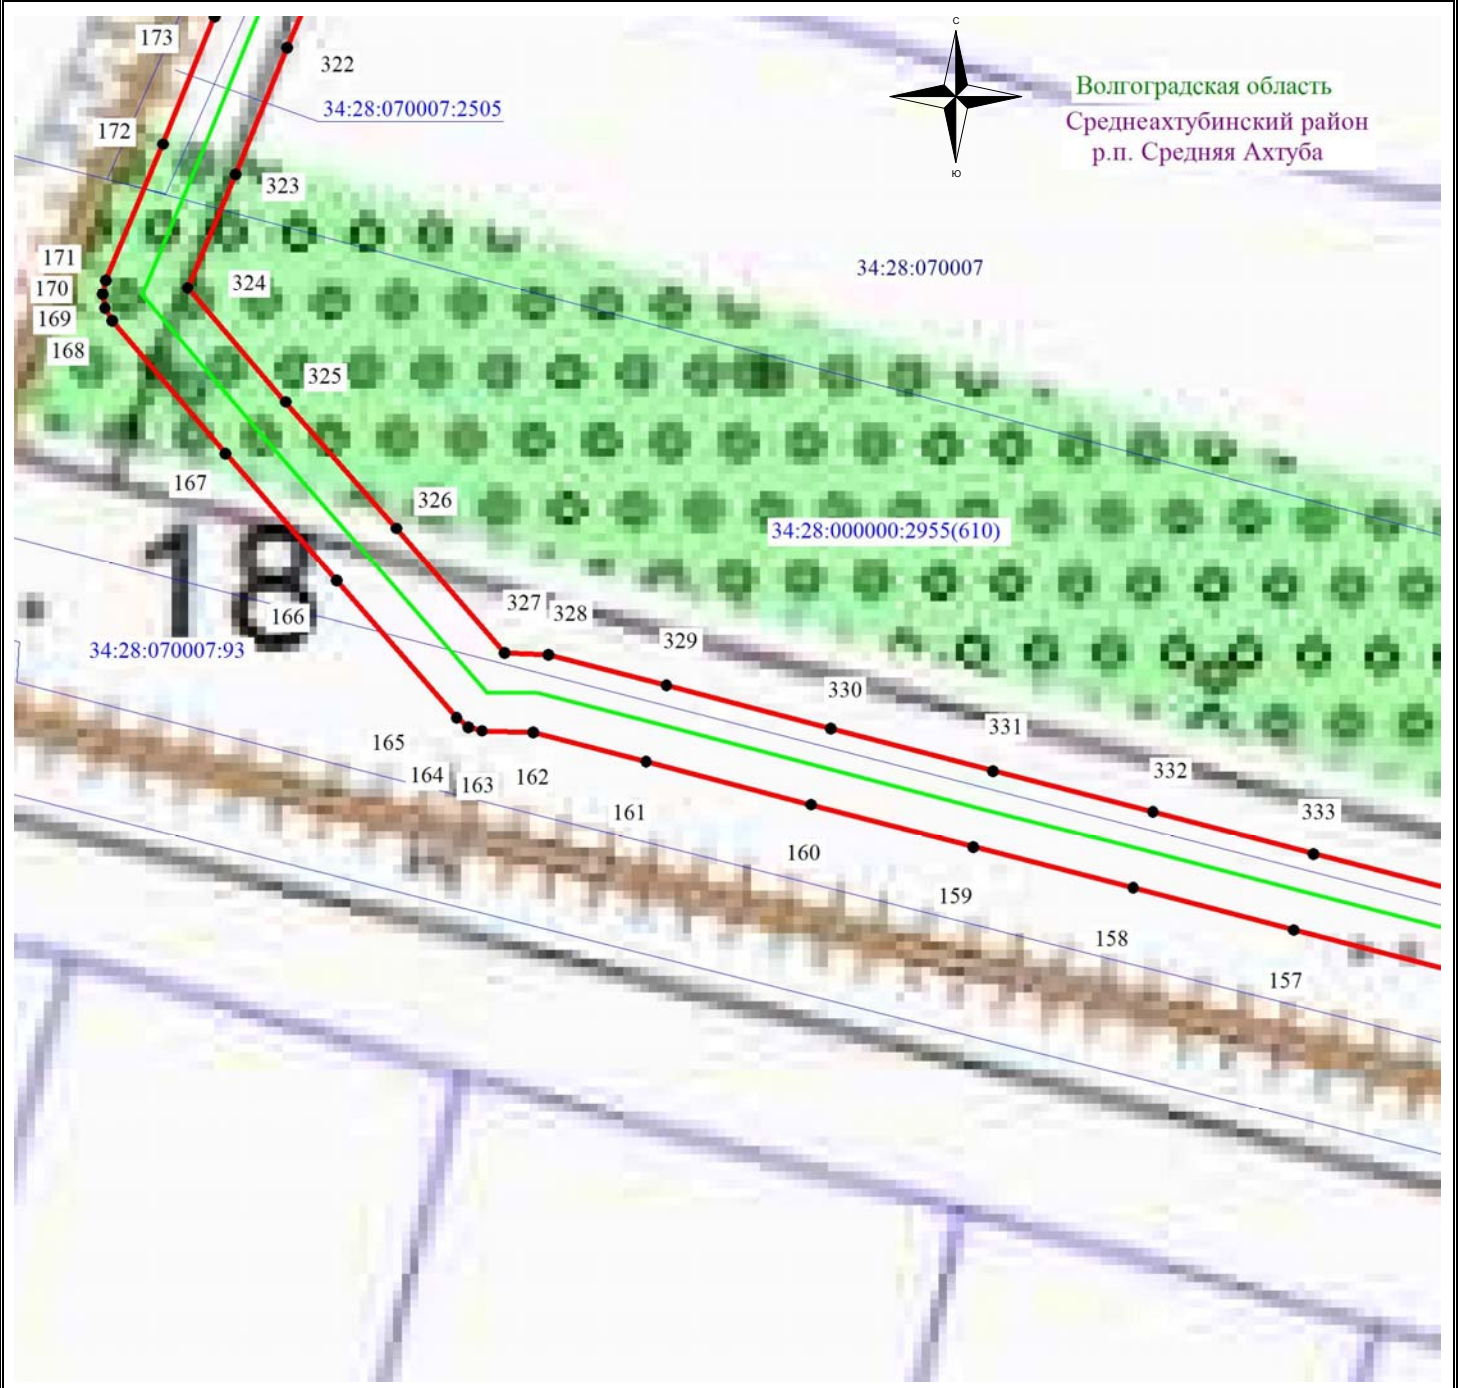

Масштаб 1: 2000

Используемые условные знаки и обозначения:

- - обозначение границы кадастрового квартала по сведениям ЕГРН
- - обозначение границы земельного участка по сведениям ЕГРН
- - обозначение границы публичного сервитута
- - обозначение объекта электросетевого хозяйства
- 2 - обозначение характерной точки охранной зоны

34:00:0000000 – обозначение номера кадастрового квартала

34:15:060102:522 – обозначение номера земельного участка

Волгоградская область - обозначение муниципального образования

Среднеакhtubинский район

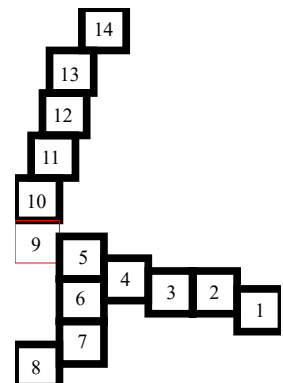


Схема расположения границ публичного сервитута



Масштаб 1: 2000

Используемые условные знаки и обозначения:

- - обозначение границы кадастрового квартала по сведениям ЕГРН
- - обозначение границы земельного участка по сведениям ЕГРН
- - обозначение границы публичного сервитута
- - обозначение объекта электросетевого хозяйства
- 2 - обозначение характерной точки охранной зоны

34:00:0000000 – обозначение номера кадастрового квартала

34:15:060102:522 – обозначение номера земельного участка

Волгоградская область - обозначение муниципального образования

Среднеахтубинский район


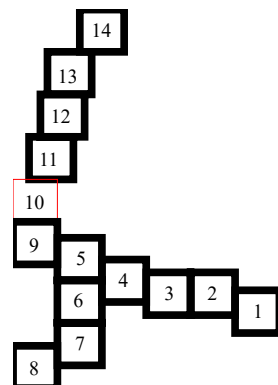


Схема расположения границ публичного сервитута

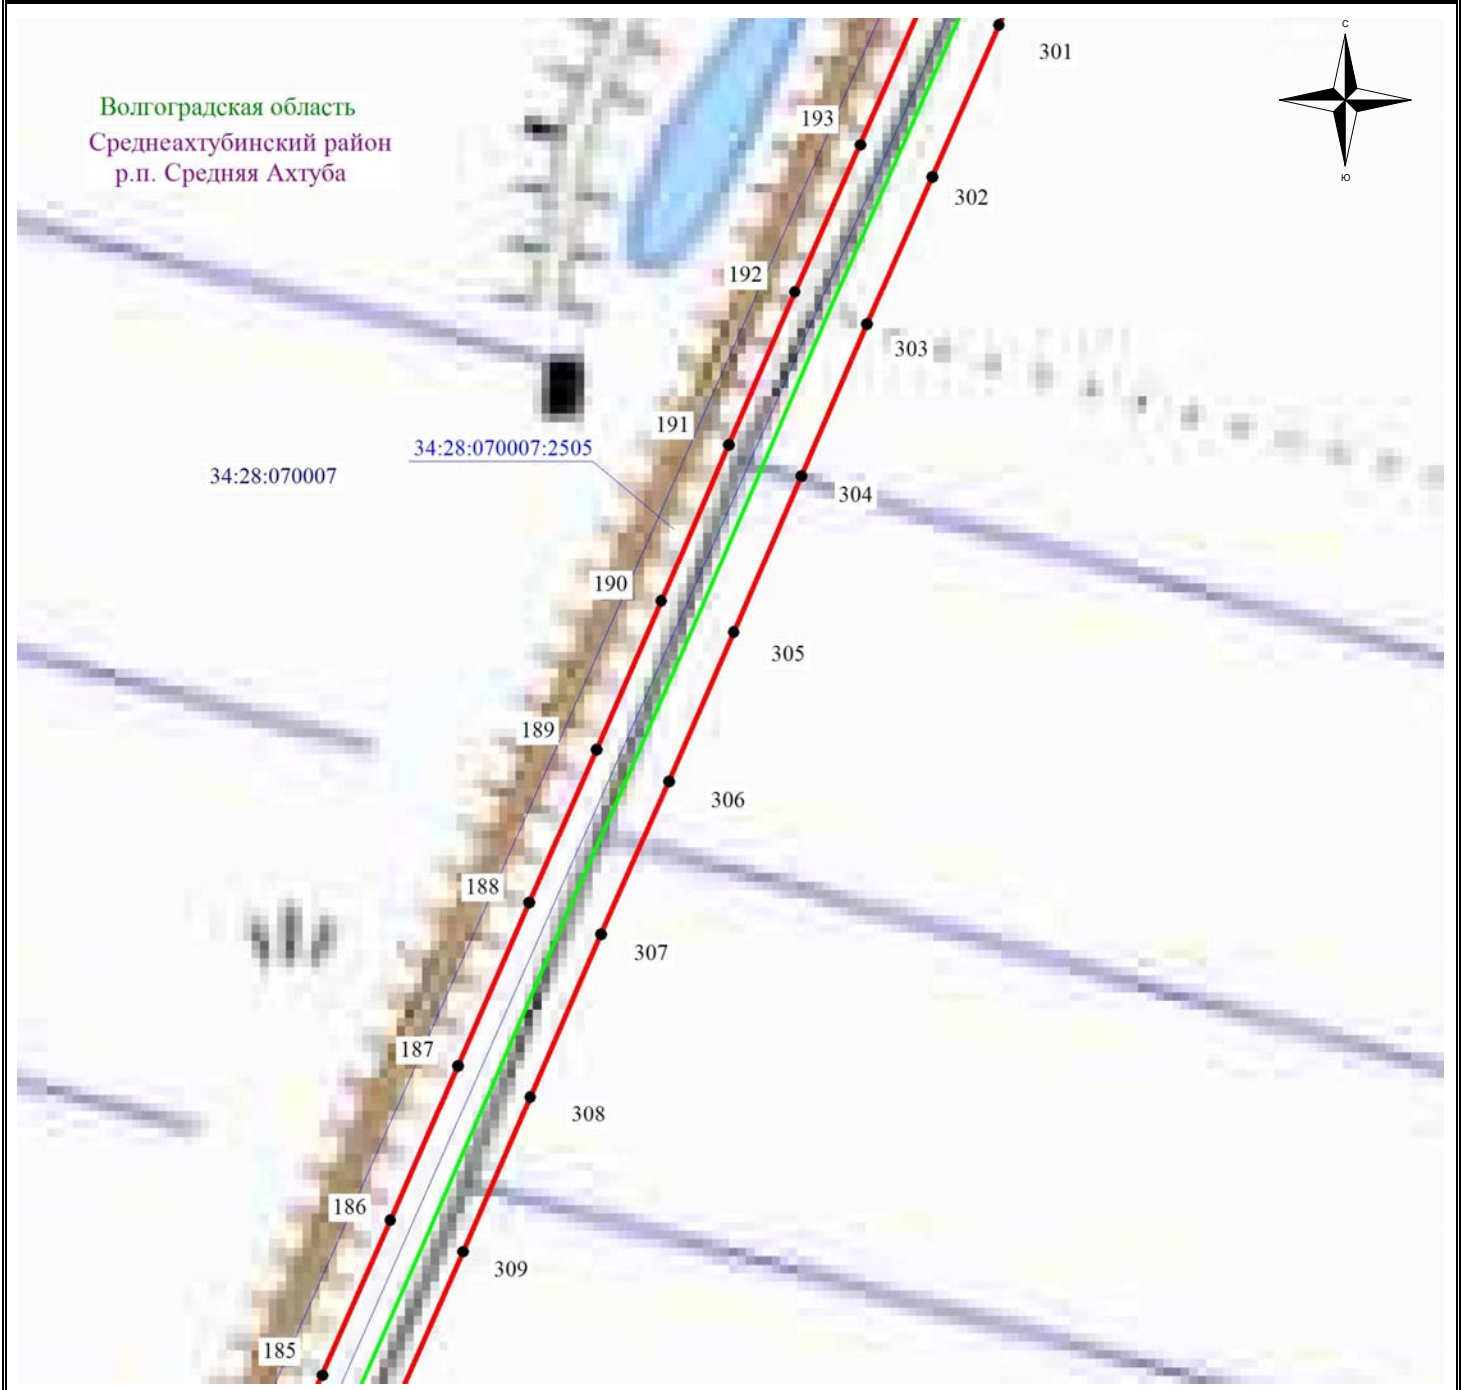

Масштаб 1: 2000

Используемые условные знаки и обозначения:

- - обозначение границы кадастрового квартала по сведениям ЕГРН
- - обозначение границы земельного участка по сведениям ЕГРН
- - обозначение границы публичного сервитута
- - обозначение объекта электросетевого хозяйства
- 2 - обозначение характерной точки охранной зоны

34:00:0000000 – обозначение номера кадастрового квартала

34:15:060102:522 – обозначение номера земельного участка

Волгоградская область

 - обозначение муниципального образования

Среднеакhtubинский район


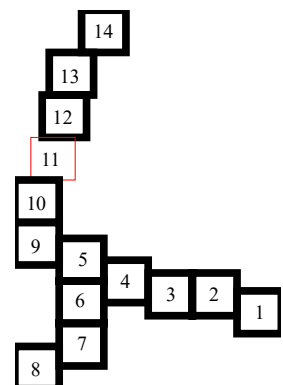


Схема расположения границ публичного сервитута

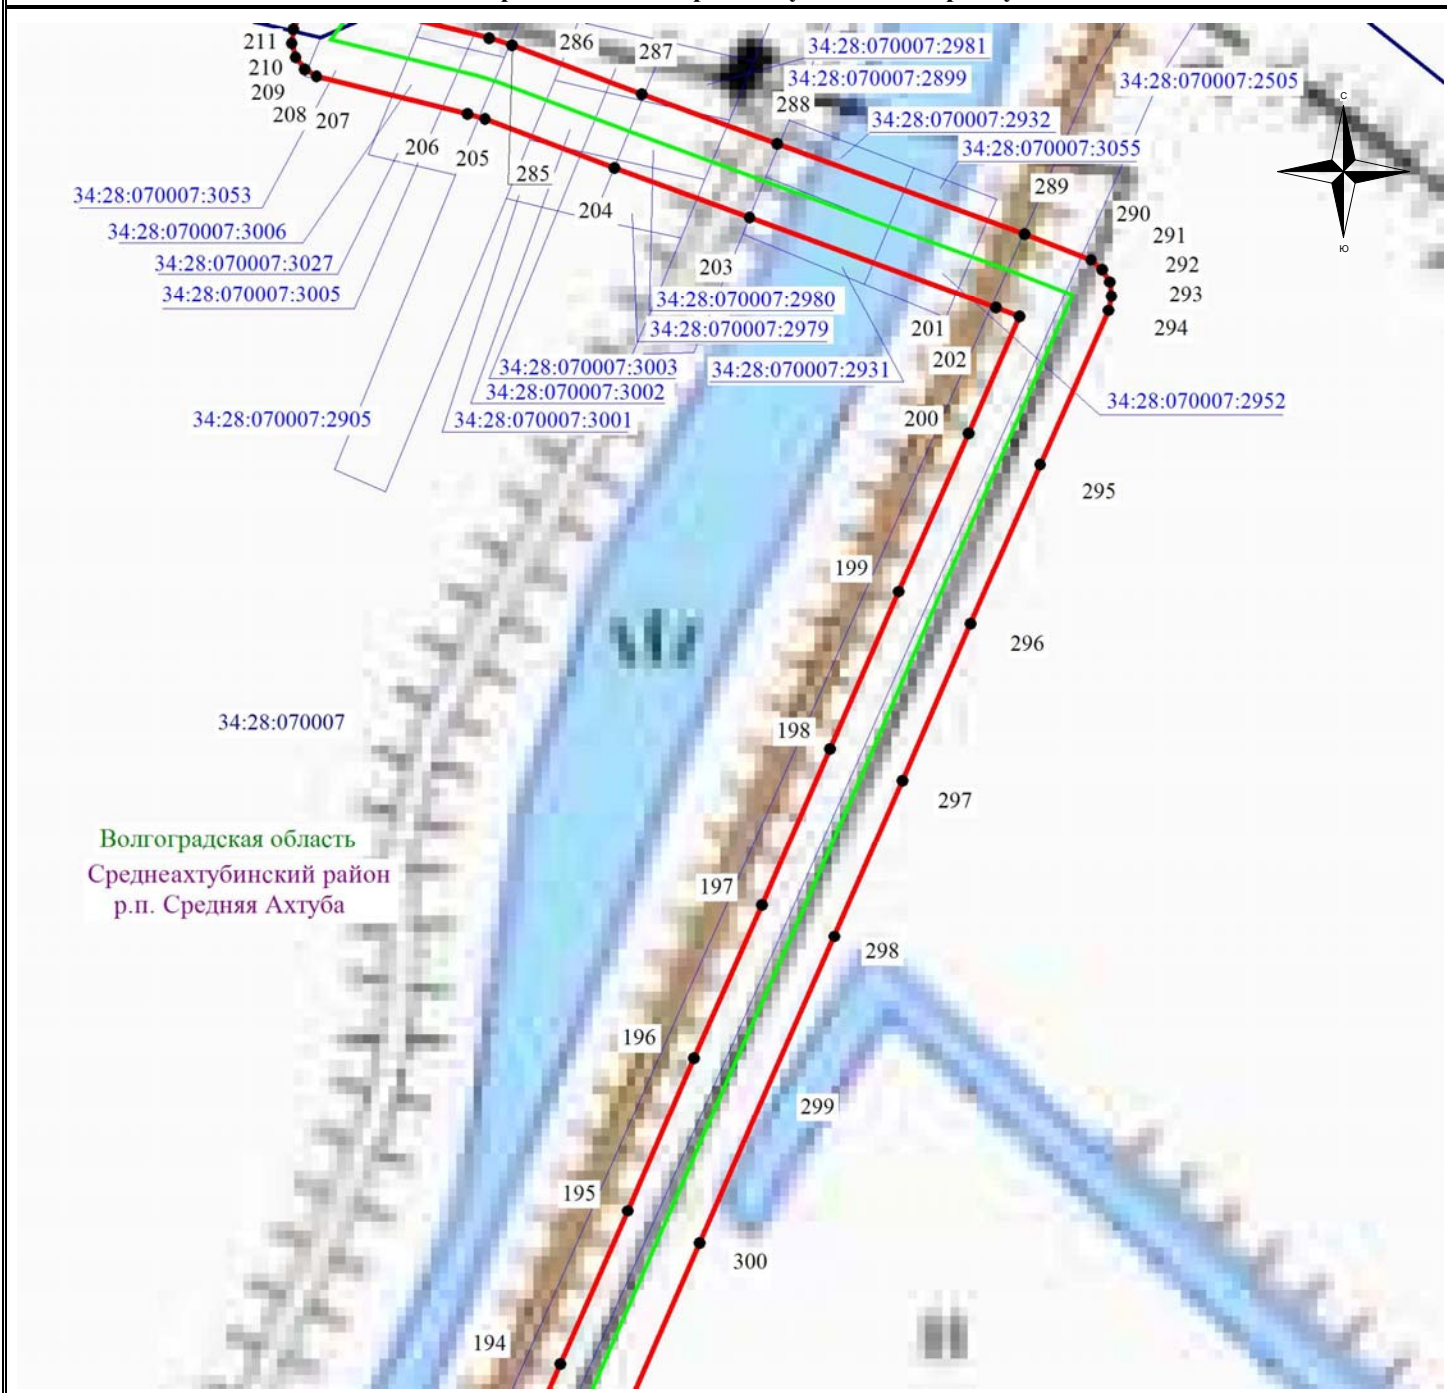

Волгоградская область
Среднеахтубинский район
р.п. Средняя Ахтуба

Масштаб 1: 2000

Используемые условные знаки и обозначения:

- - обозначение границы кадастрового квартала по сведениям ЕГРН
- - обозначение границы земельного участка по сведениям ЕГРН
- - обозначение границы публичного сервитута
- - обозначение объекта электросетевого хозяйства
- 2 - обозначение характерной точки охранной зоны

34:00:0000000 – обозначение номера кадастрового квартала

34:15:060102:522 – обозначение номера земельного участка

Волгоградская область - обозначение муниципального образования

Среднеахтубинский район


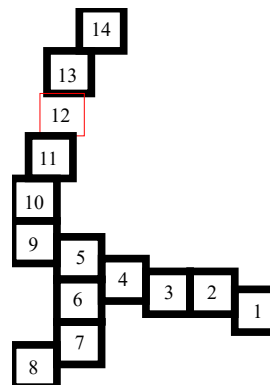


Схема расположения границ публичного сервитута

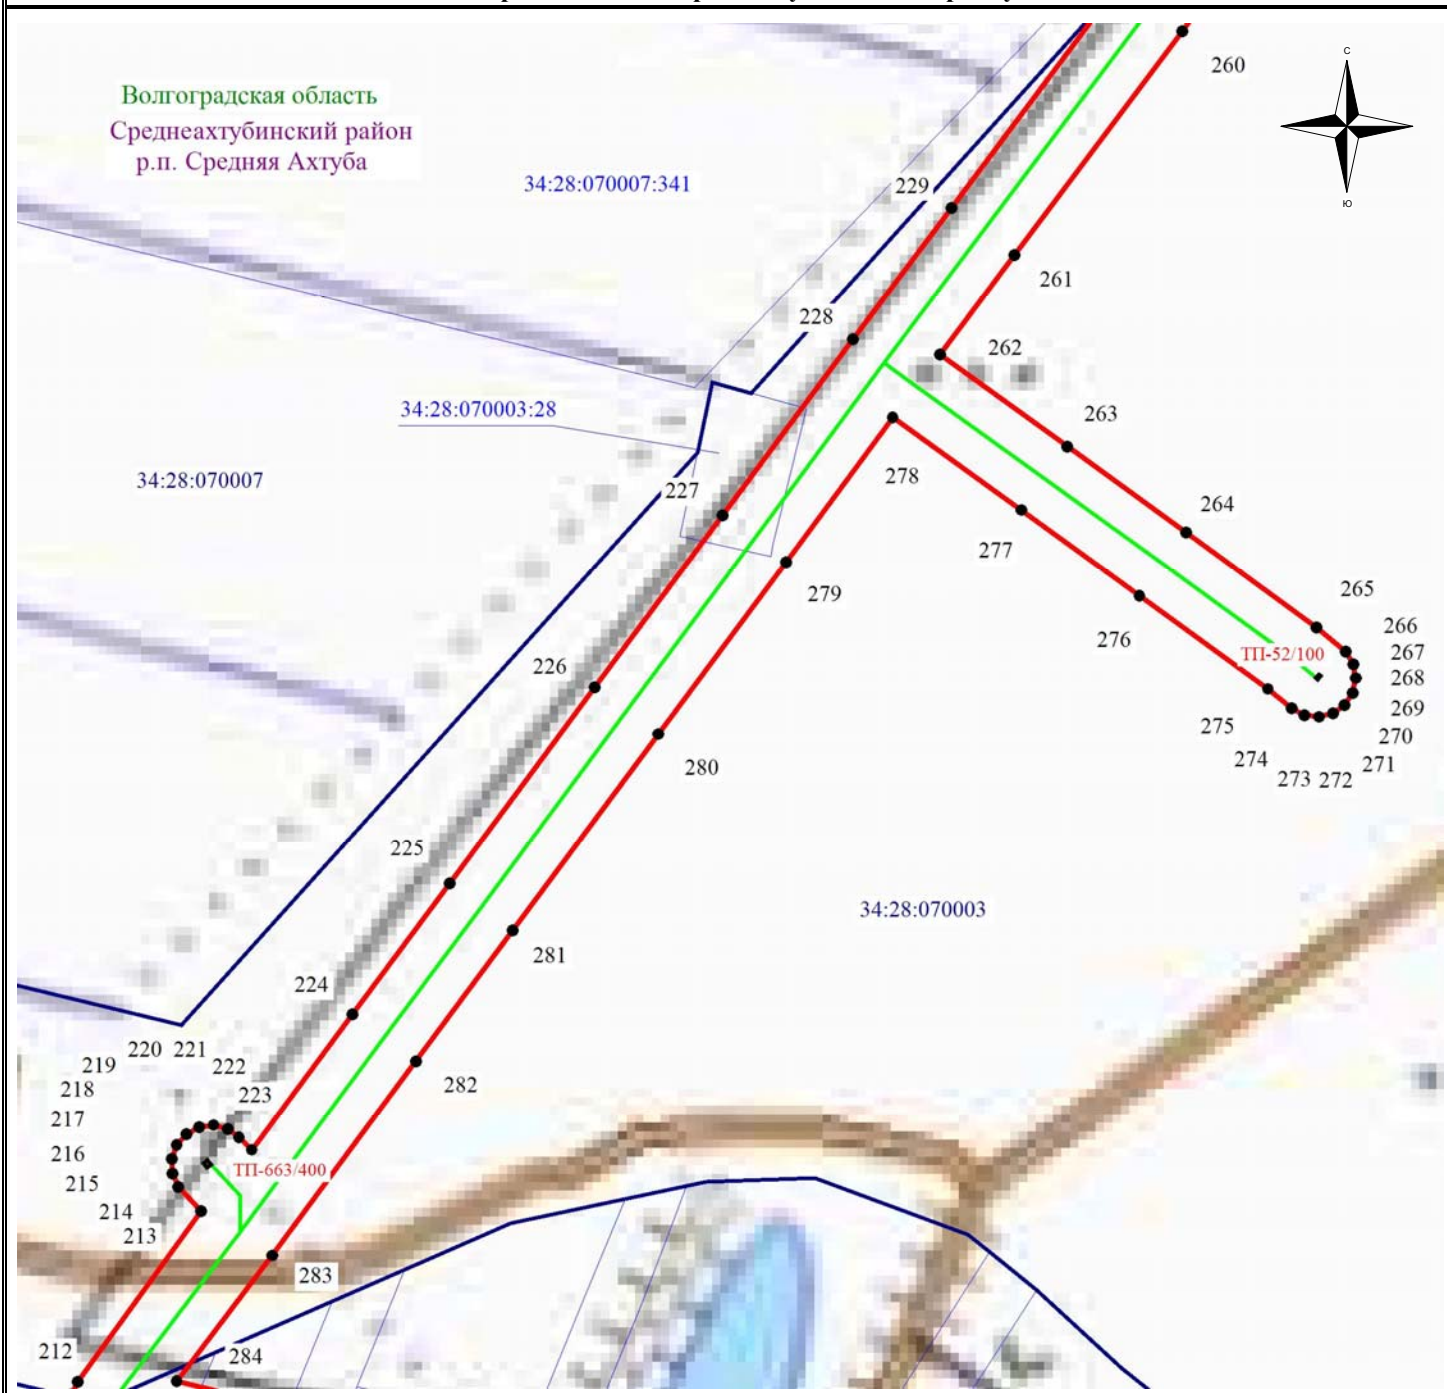

Масштаб 1: 2000

Используемые условные знаки и обозначения:

- - обозначение границы кадастрового квартала по сведениям ЕГРН
- - обозначение границы земельного участка по сведениям ЕГРН
- - обозначение границы публичного сервитута
- - обозначение объекта электросетевого хозяйства
- 2 - обозначение характерной точки охранной зоны

34:00:0000000 – обозначение номера кадастрового квартала

34:15:060102:522 – обозначение номера земельного участка

Волгоградская область - обозначение муниципального образования

Среднеахтубинский район


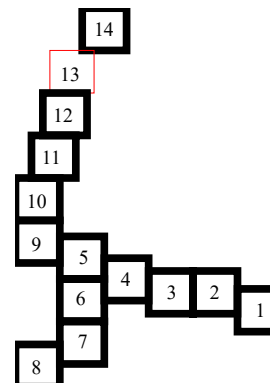


Схема расположения границ публичного сервитута

Волгоградская область
Среднеахтубинский район
р.п. Средняя Ахтуба

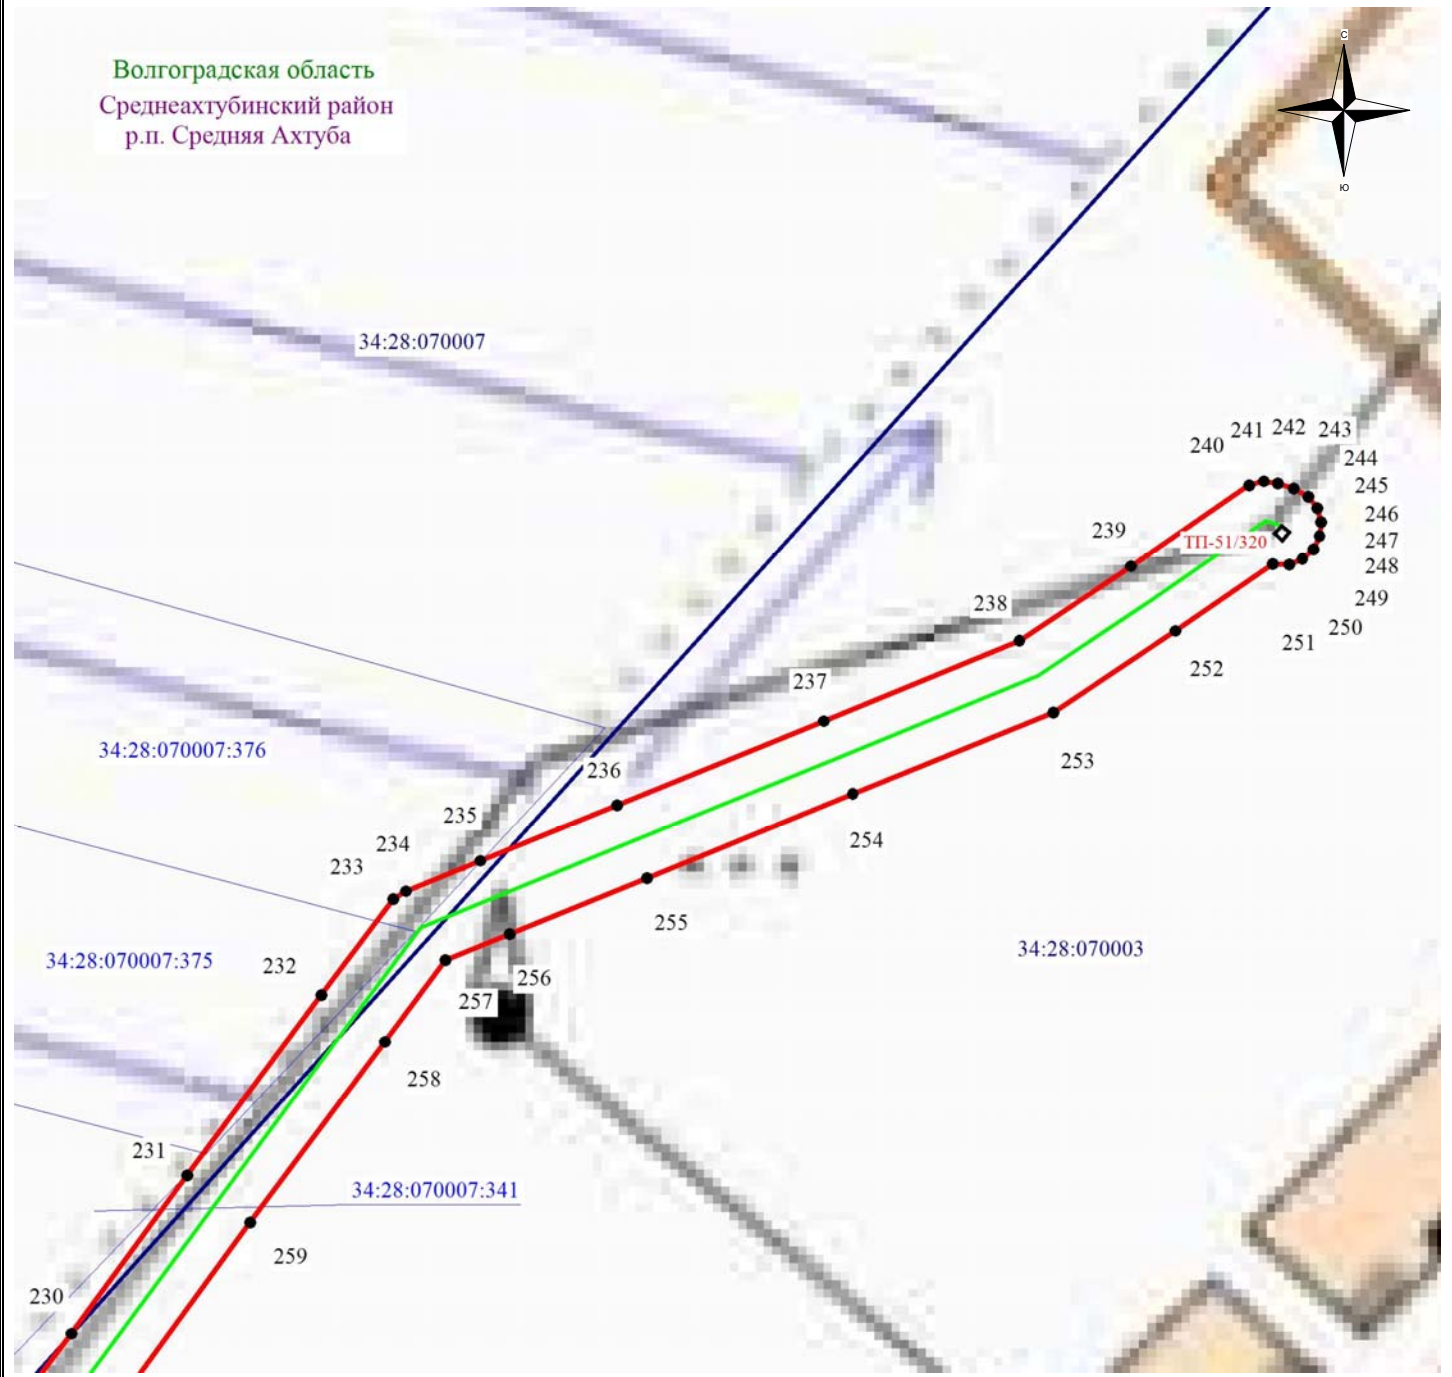

Масштаб 1: 2000

Используемые условные знаки и обозначения:

- - обозначение границы кадастрового квартала по сведениям ЕГРН
- - обозначение границы земельного участка по сведениям ЕГРН
- - обозначение границы публичного сервитута
- - обозначение объекта электросетевого хозяйства
- 2 - обозначение характерной точки охранной зоны

34:00:0000000 – обозначение номера кадастрового квартала

34:15:060102:522 – обозначение номера земельного участка

Волгоградская область - обозначение муниципального образования

Среднеахтубинский район

