

ОПИСАНИЕ МЕСТОПОЛОЖЕНИЯ ГРАНИЦ

публичного сервитута ВЛ 6 кВ 16Л-Ахтуба-6

(наименование объекта, местоположение границ которого описано)

Раздел 1

Сведения об объекте


Сведения об объекте		
№ п/п	Характеристики объекта	Описание характеристик
1	2	3
1	Местоположение объекта	Волгоградская область, Среднеахтубинский
2	Площадь объекта +/- величина погрешности определения площади (Р +/- Дельта Р)	60387 м2 +/-49 м2
3	Иные характеристики объекта	Публичный сервитут для использования земельных участков в целях эксплуатации объекта энергетики местного значения – инженерного сооружения ВЛ 6 кВ 16Л-Ахтуба-6 сроком действия 49 лет в интересах Публичного акционерного общества "Россети Юг"

Местоположение публичного сервитута: Волгоградская область, Среднеахтубинский			
Система координат		МСК-34, зона 2	
Метод определения координат		Аналитический	
Обозначение характерных точек границ публичного сервитута	Координаты, м		
	Х	У	Средняя квадратическая погрешность положения характерных точек (Mt), м
1	2	3	4
1	483678.14	2214590.96	0.10
2	483676.87	2214594.75	0.10
3	483657.96	2214651.06	0.10
4	483646.23	2214684.69	0.10
5	483623.50	2214751.15	0.10
6	483601.39	2214817.04	0.10
7	483578.43	2214883.57	0.10
8	483556.10	2214949.61	0.10
9	483533.71	2215015.24	0.10
10	483508.97	2215086.13	0.10
11	483504.71	2215089.00	0.10
12	483499.60	2215089.51	0.10
13	483434.40	2215079.81	0.10
14	483370.29	2215070.36	0.10
15	483347.45	2215067.12	0.10
16	483344.86	2215066.79	0.10
17	483350.28	2215046.31	0.10
18	483350.39	2215046.32	0.10
19	483373.76	2215049.64	0.10
20	483437.50	2215059.03	0.10
21	483494.00	2215067.44	0.10
22	483513.83	2215008.46	0.10
23	483536.21	2214942.86	0.10
24	483558.57	2214876.71	0.10
25	483581.54	2214810.18	0.10
26	483603.63	2214744.35	0.10
27	483626.38	2214677.83	0.10
28	483638.10	2214644.25	0.10
29	483656.97	2214588.06	0.10
30	483657.89	2214585.34	0.10
1	483678.14	2214590.96	0.10
31	483312.83	2215062.72	0.10
32	483305.19	2215061.71	0.10
33	483287.41	2215128.56	0.10
34	483270.62	2215192.36	0.10
35	483252.96	2215259.93	0.10
36	483235.13	2215327.37	0.10
37	483216.94	2215395.43	0.10
38	483199.15	2215462.74	0.10
39	483180.20	2215535.32	0.10
40	483164.11	2215596.95	0.10
41	483145.80	2215666.02	0.10
42	483127.79	2215733.96	0.10
43	483112.58	2215791.83	0.10
44	483094.76	2215859.30	0.10
45	483086.28	2215892.96	0.10
46	483093.82	2215895.25	0.10
47	483093.96	2215895.29	0.10
48	483088.70	2215915.66	0.10
49	483087.36	2215915.23	0.10
50	483080.80	2215913.23	0.10
51	483076.76	2215927.27	0.10
52	483059.10	2215994.60	0.10
53	483041.29	2216062.45	0.10
54	483023.33	2216130.67	0.10
55	483004.68	2216199.90	0.10
56	483001.43	2216203.87	0.10
57	482996.68	2216205.82	0.10

1	2	3	4
58	482991.58	2216205.29	0.10
59	482987.33	2216202.41	0.10
60	482984.96	2216197.85	0.10
61	482985.04	2216192.72	0.10
62	483003.03	2216125.30	0.10
63	483020.98	2216057.12	0.10
64	483038.79	2215989.27	0.10
65	483056.58	2215921.47	0.10
66	483063.52	2215897.31	0.10
67	483074.43	2215854.05	0.10
68	483092.27	2215786.48	0.10
69	483107.48	2215728.60	0.10
70	483125.50	2215660.64	0.10
71	483143.80	2215591.61	0.10
72	483159.88	2215530.02	0.10
73	483178.84	2215457.41	0.10
74	483196.65	2215390.04	0.10
75	483214.84	2215321.98	0.10
76	483232.65	2215254.60	0.10
77	483250.31	2215187.04	0.10
78	483267.12	2215123.16	0.10
79	483289.47	2215043.23	0.10
80	483293.68	2215040.28	0.10
81	483298.78	2215039.69	0.10
82	483318.25	2215042.25	0.10
31	483312.83	2215062.72	0.10
83	483132.98	2215907.81	0.10
84	483151.15	2215913.64	0.10
85	483201.79	2215929.44	0.10
86	483250.62	2215945.22	0.10
87	483305.12	2215962.35	0.10
88	483375.44	2215985.41	0.10
89	483445.56	2216007.96	0.10
90	483519.38	2216031.81	0.10
91	483594.50	2216056.01	0.10
92	483665.25	2216078.70	0.10
93	483733.60	2216100.67	0.10
94	483791.34	2216118.81	0.10
95	483851.79	2216138.39	0.10
96	483877.02	2216114.55	0.10
97	483914.93	2216077.52	0.10
98	483919.74	2216075.73	0.10
99	483979.42	2216069.21	0.10
100	484045.66	2216061.73	0.10
101	484050.54	2216063.30	0.10
102	484054.10	2216067.00	0.10
103	484055.49	2216071.94	0.10
104	484054.36	2216076.95	0.10
105	484050.99	2216080.82	0.10
106	484046.19	2216082.64	0.10
107	483981.76	2216090.08	0.10
108	483925.64	2216096.21	0.10
109	483891.59	2216129.67	0.10
110	483861.03	2216158.50	0.10
111	483856.36	2216160.63	0.10
112	483851.23	2216160.29	0.10
113	483784.86	2216138.79	0.10
114	483727.24	2216120.69	0.10
115	483658.83	2216098.70	0.10
116	483588.06	2216076.00	0.10
117	483512.94	2216051.80	0.10
118	483439.10	2216027.94	0.10
119	483368.96	2216005.39	0.10
120	483298.58	2215982.31	0.10
121	483244.24	2215965.23	0.10
122	483195.33	2215949.42	0.10
123	483144.73	2215933.64	0.10

1	2	3	4
124	483119.60	2215925.58	0.10
125	483120.92	2215920.51	0.10
126	483131.34	2215914.87	0.10
83	483132.98	2215907.81	0.10

Схема расположения границ публичного сервитута

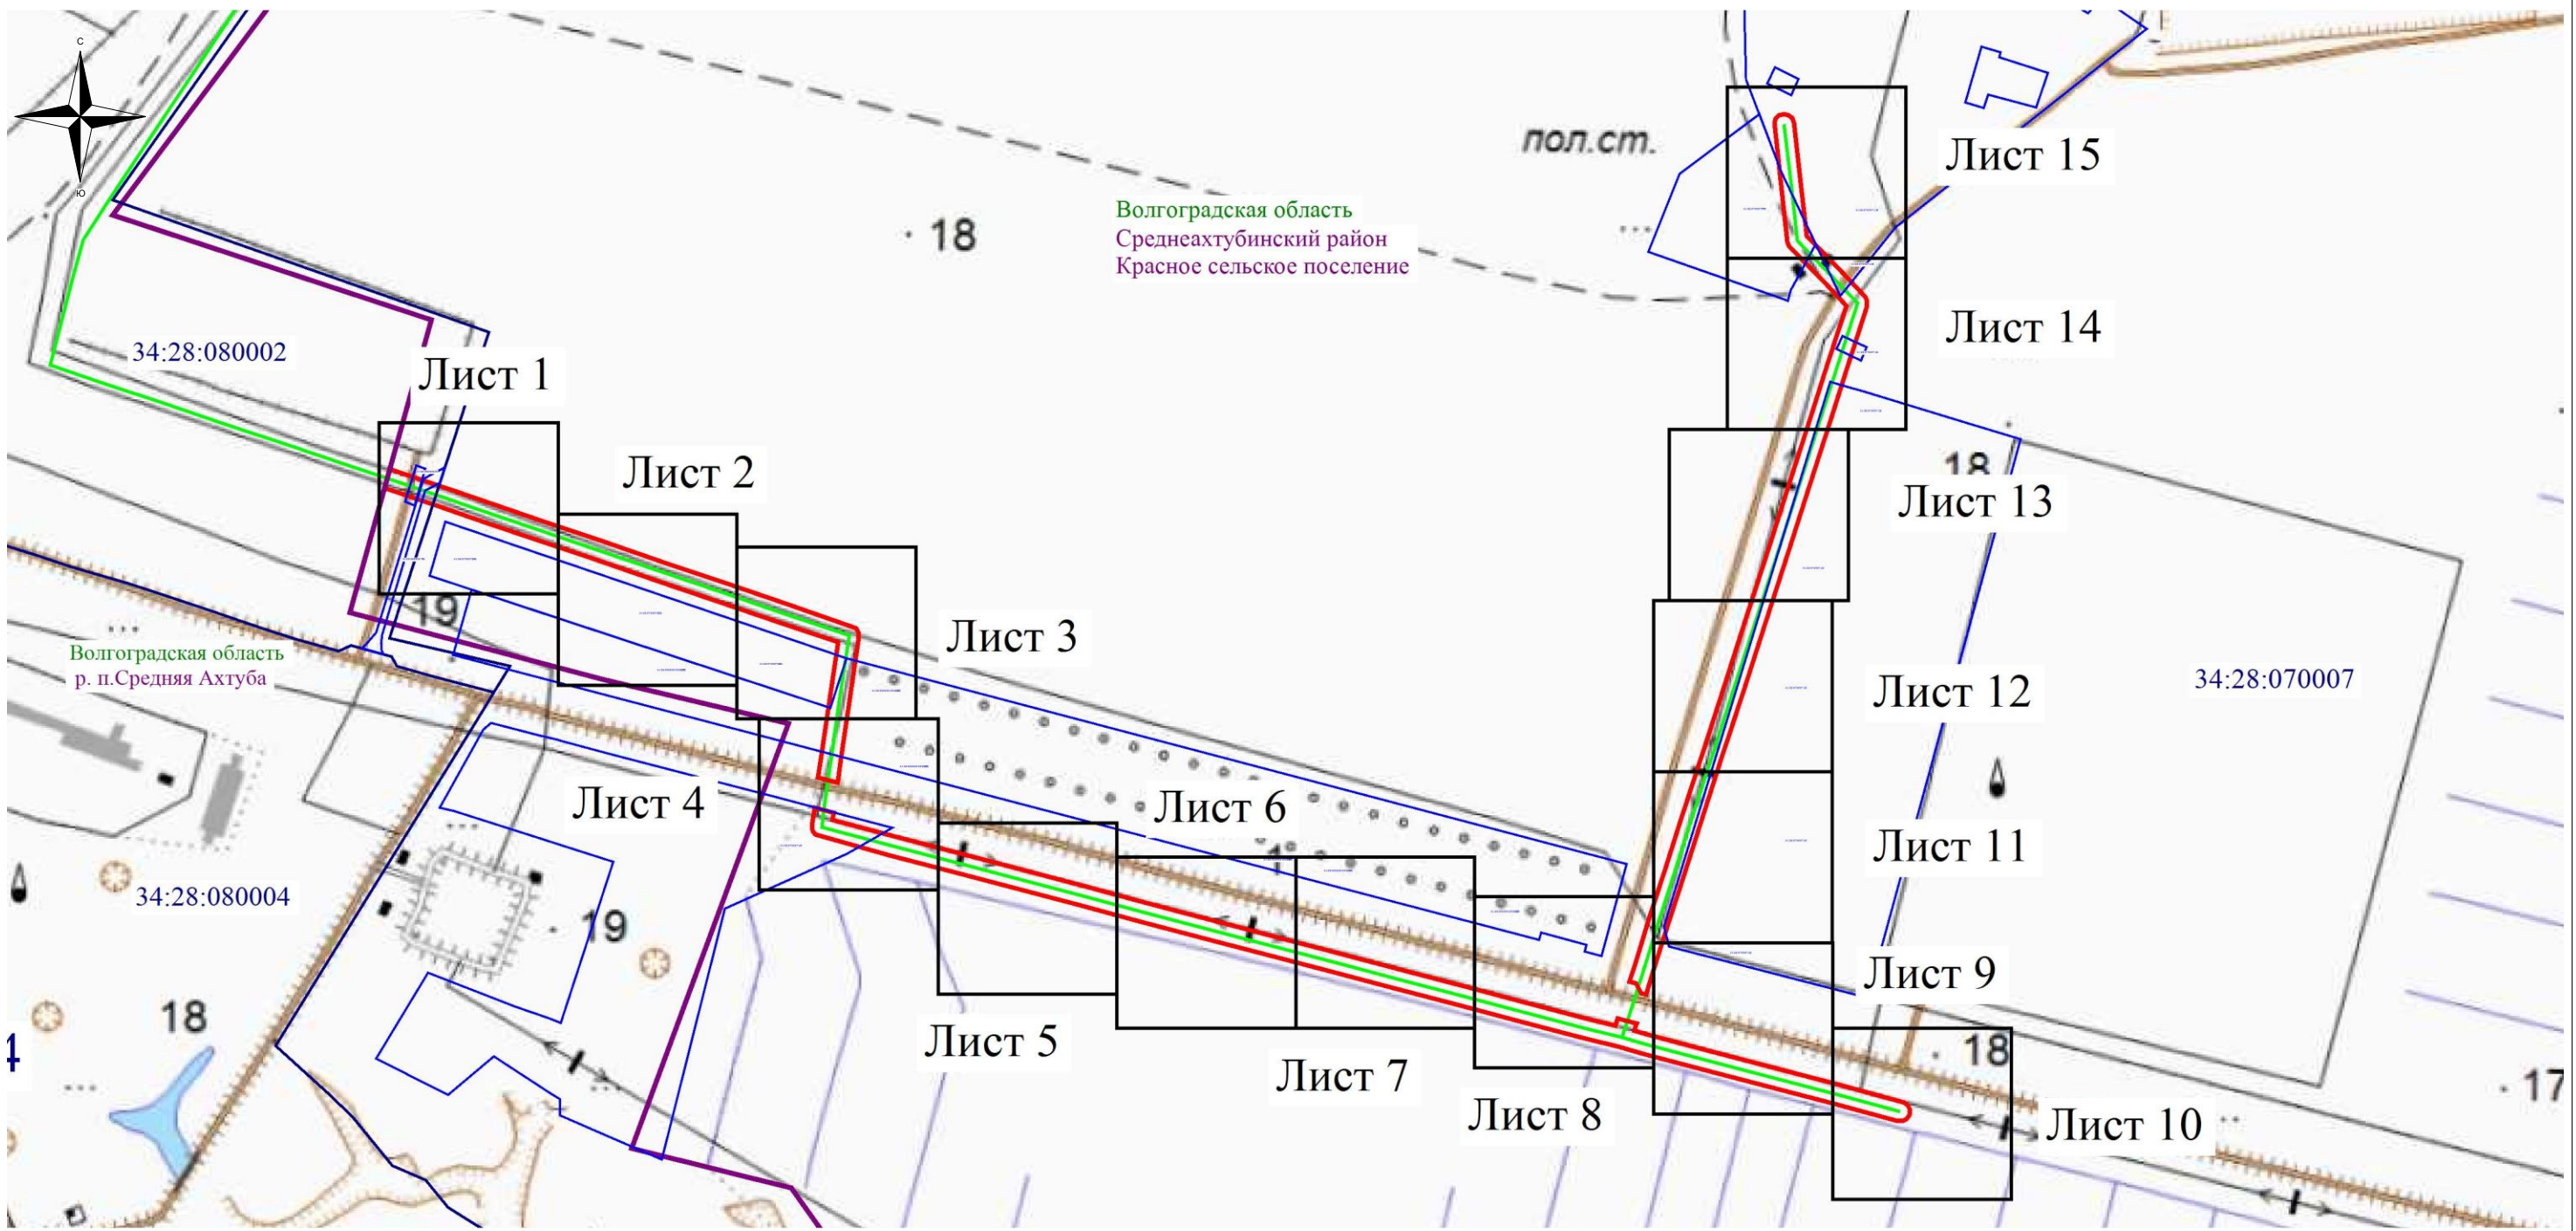

Используемые условные знаки и обозначения:

- обозначение границы кадастрового квартала по сведениям государственного кадастра недвижимости
- обозначение границы земельного участка по сведениям государственного кадастра недвижимости
- обозначение границы публичного сервитута
- обозначение границы муниципального образования
- обозначение объекта электросетевого хозяйства

ТП-927 - обозначение трансформаторной подстанции

34:00:000000 - обозначение номера кадастрового квартала


:186- обозначение номера земельного участка

Волгоградская область - наименование муниципального образования

Среднеакhtubинский район

Масштаб 1:7000

Схема расположения границ публичного сервитута

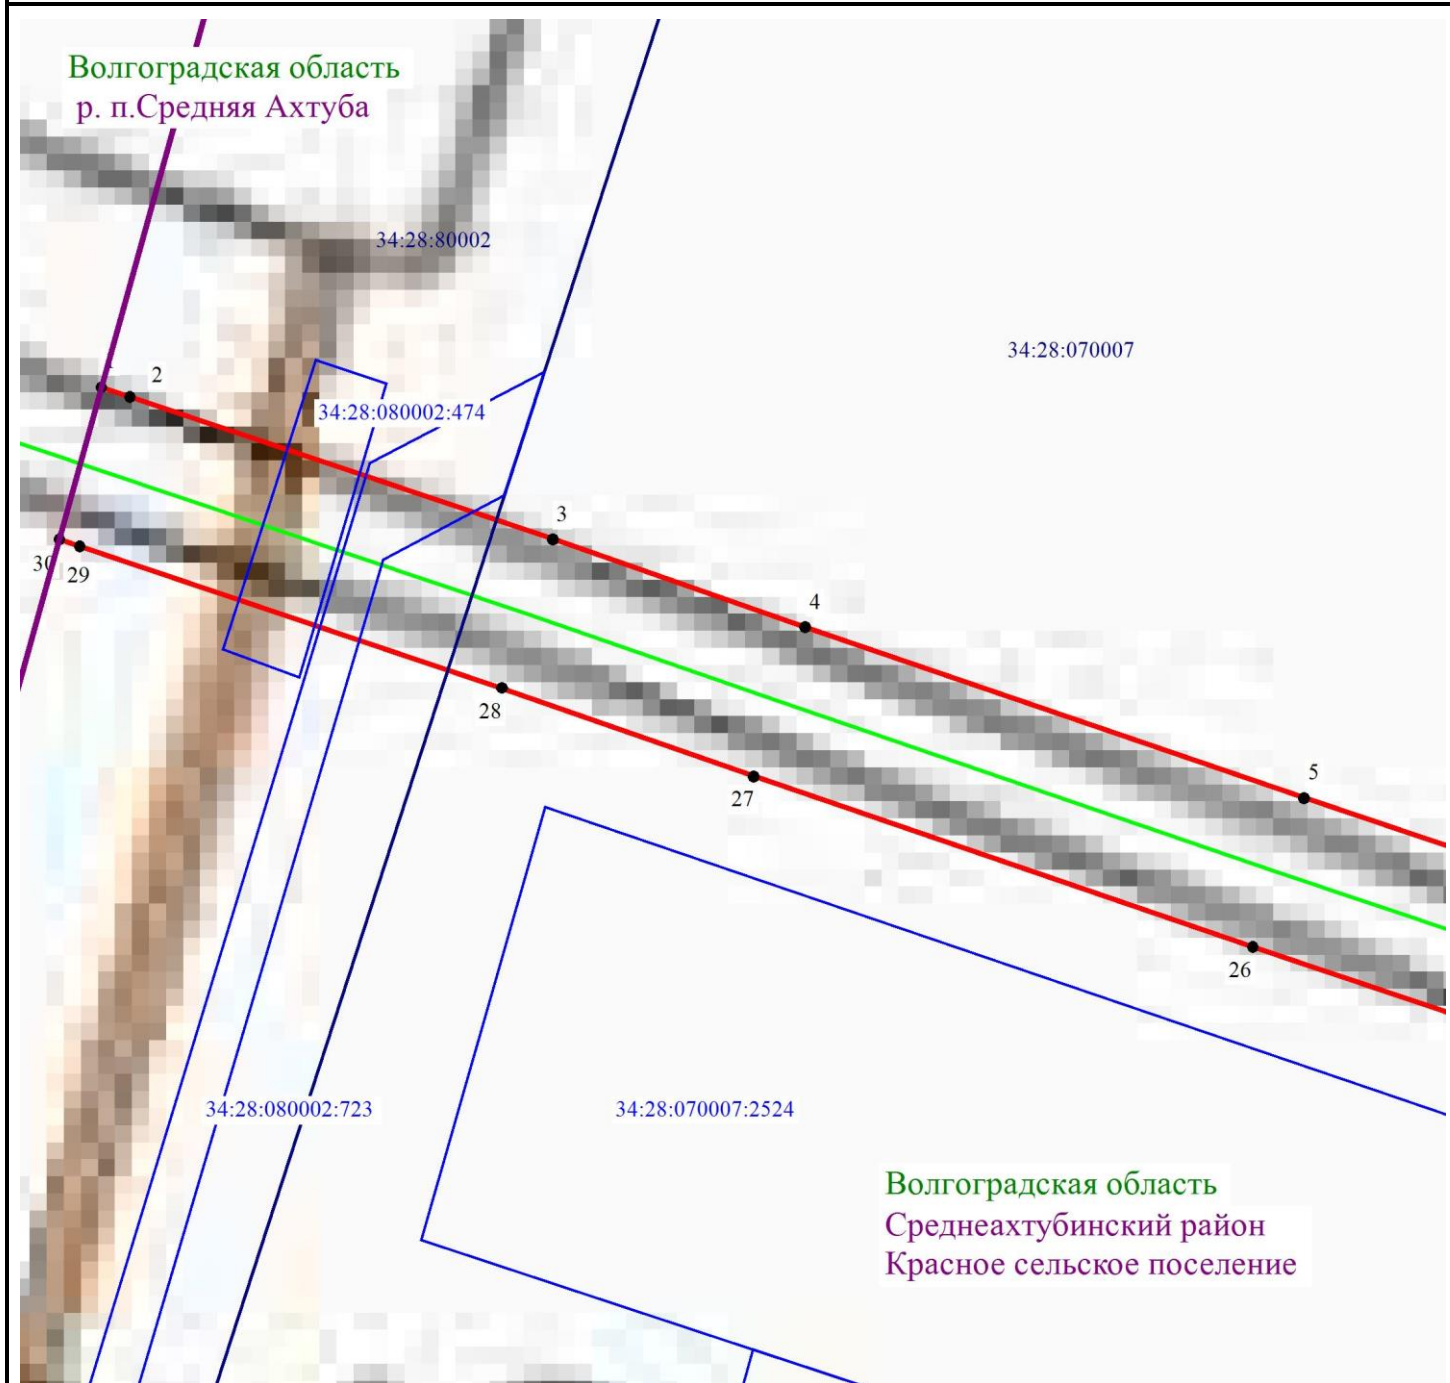

Масштаб 1: 1000

Используемые условные знаки и обозначения:

- - обозначение границы кадастрового квартала по сведениям ЕГРН
- - обозначение границы земельного участка по сведениям ЕГРН
- - обозначение границы публичного сервитута
- - обозначение объекта электросетевого хозяйства
- 2 - обозначение характерной точки охранной зоны

34:00:0000000 — обозначение номера кадастрового квартала

34:18:100014:525 — обозначение номера земельного участка

Волгоградская область - обозначение муниципального образования

Среднеахтубинский район


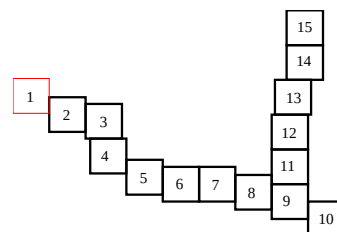


Схема расположения границ публичного сервитута

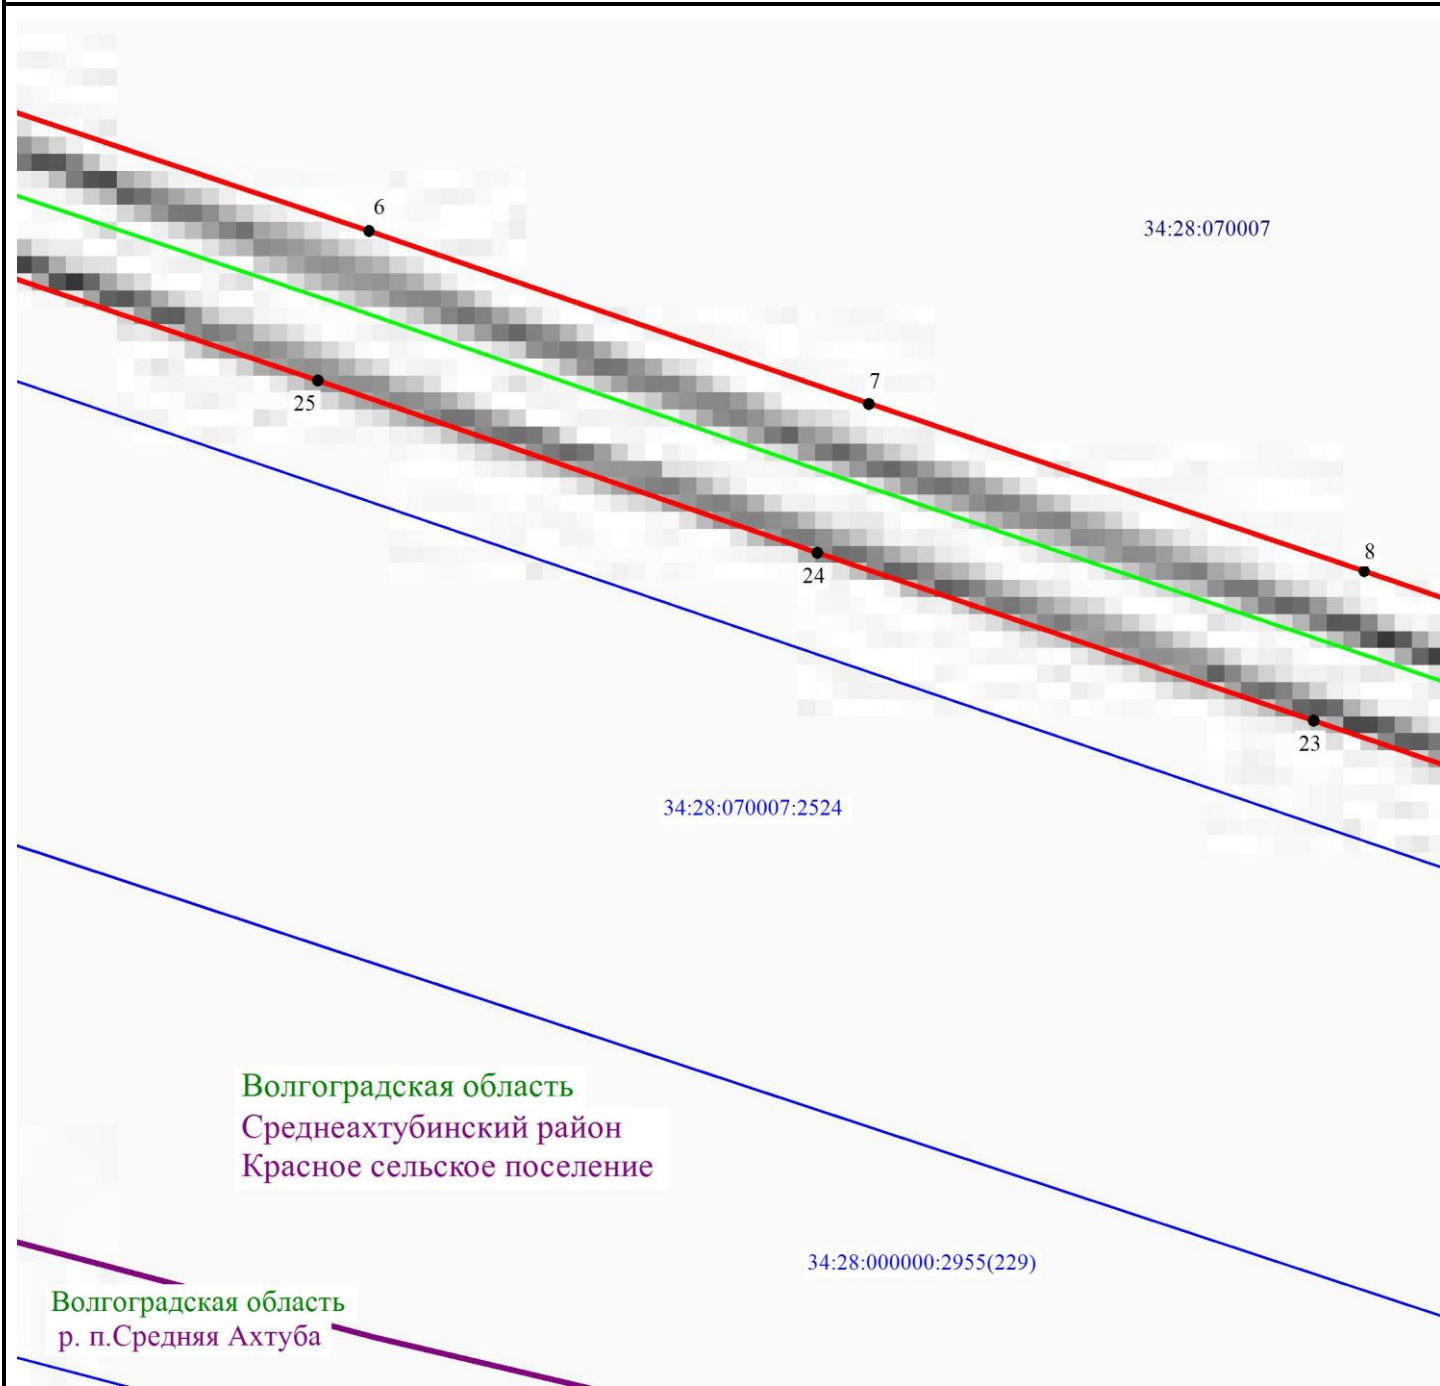

Масштаб 1: 1000

Используемые условные знаки и обозначения:

- - обозначение границы кадастрового квартала по сведениям ЕГРН
- - обозначение границы земельного участка по сведениям ЕГРН
- - обозначение границы публичного сервитута
- - обозначение объекта электросетевого хозяйства
- 2 - обозначение характерной точки охранной зоны

34:00:0000000 — обозначение номера кадастрового квартала

34:18:100014:525 — обозначение номера земельного участка

Волгоградская область - обозначение муниципального образования

Среднеахтубинский район


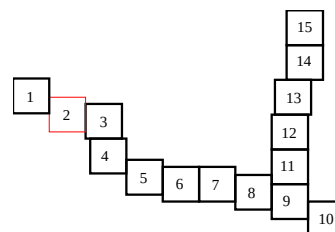


Схема расположения границ публичного сервитута

Волгоградская область
Среднеахтубинский район
Красное сельское поселение

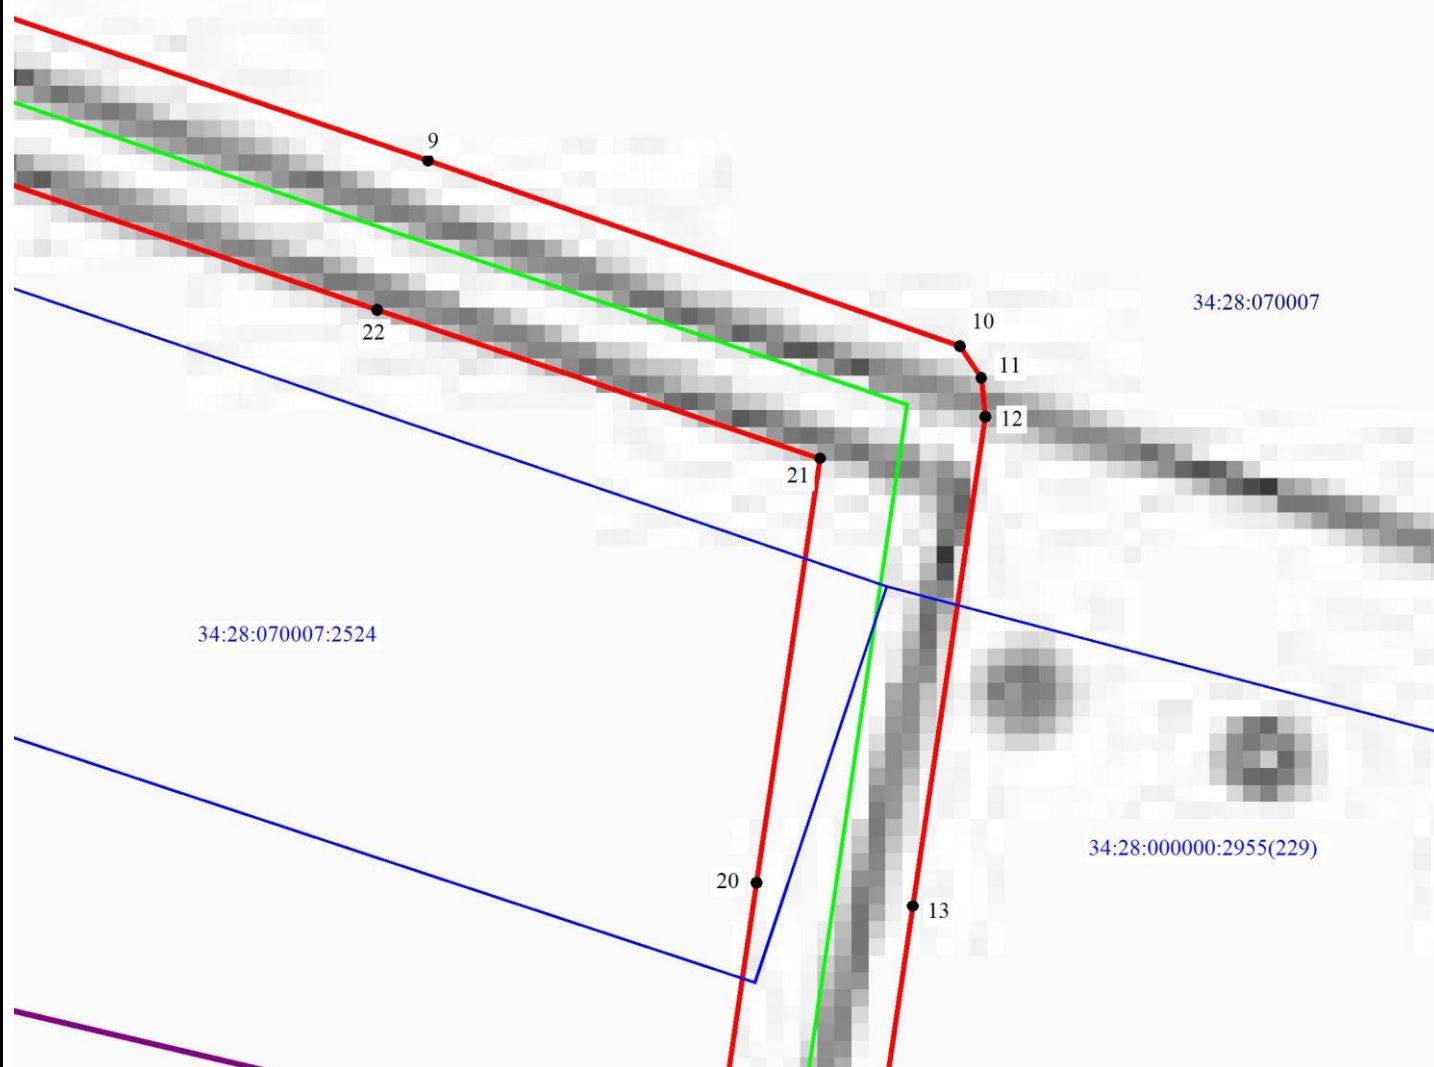

Масштаб 1: 1000

Используемые условные знаки и обозначения:

- - обозначение границы кадастрового квартала по сведениям ЕГРН
- - обозначение границы земельного участка по сведениям ЕГРН
- - обозначение границы публичного сервитута
- - обозначение объекта электросетевого хозяйства
- 2 - обозначение характерной точки охранной зоны

34:00:0000000 — обозначение номера кадастрового квартала

34:18:100014:525 — обозначение номера земельного участка

Волгоградская область - обозначение муниципального образования

Среднеахтубинский район


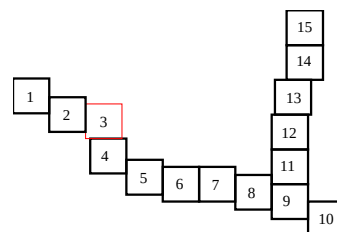


Схема расположения границ публичного сервитута

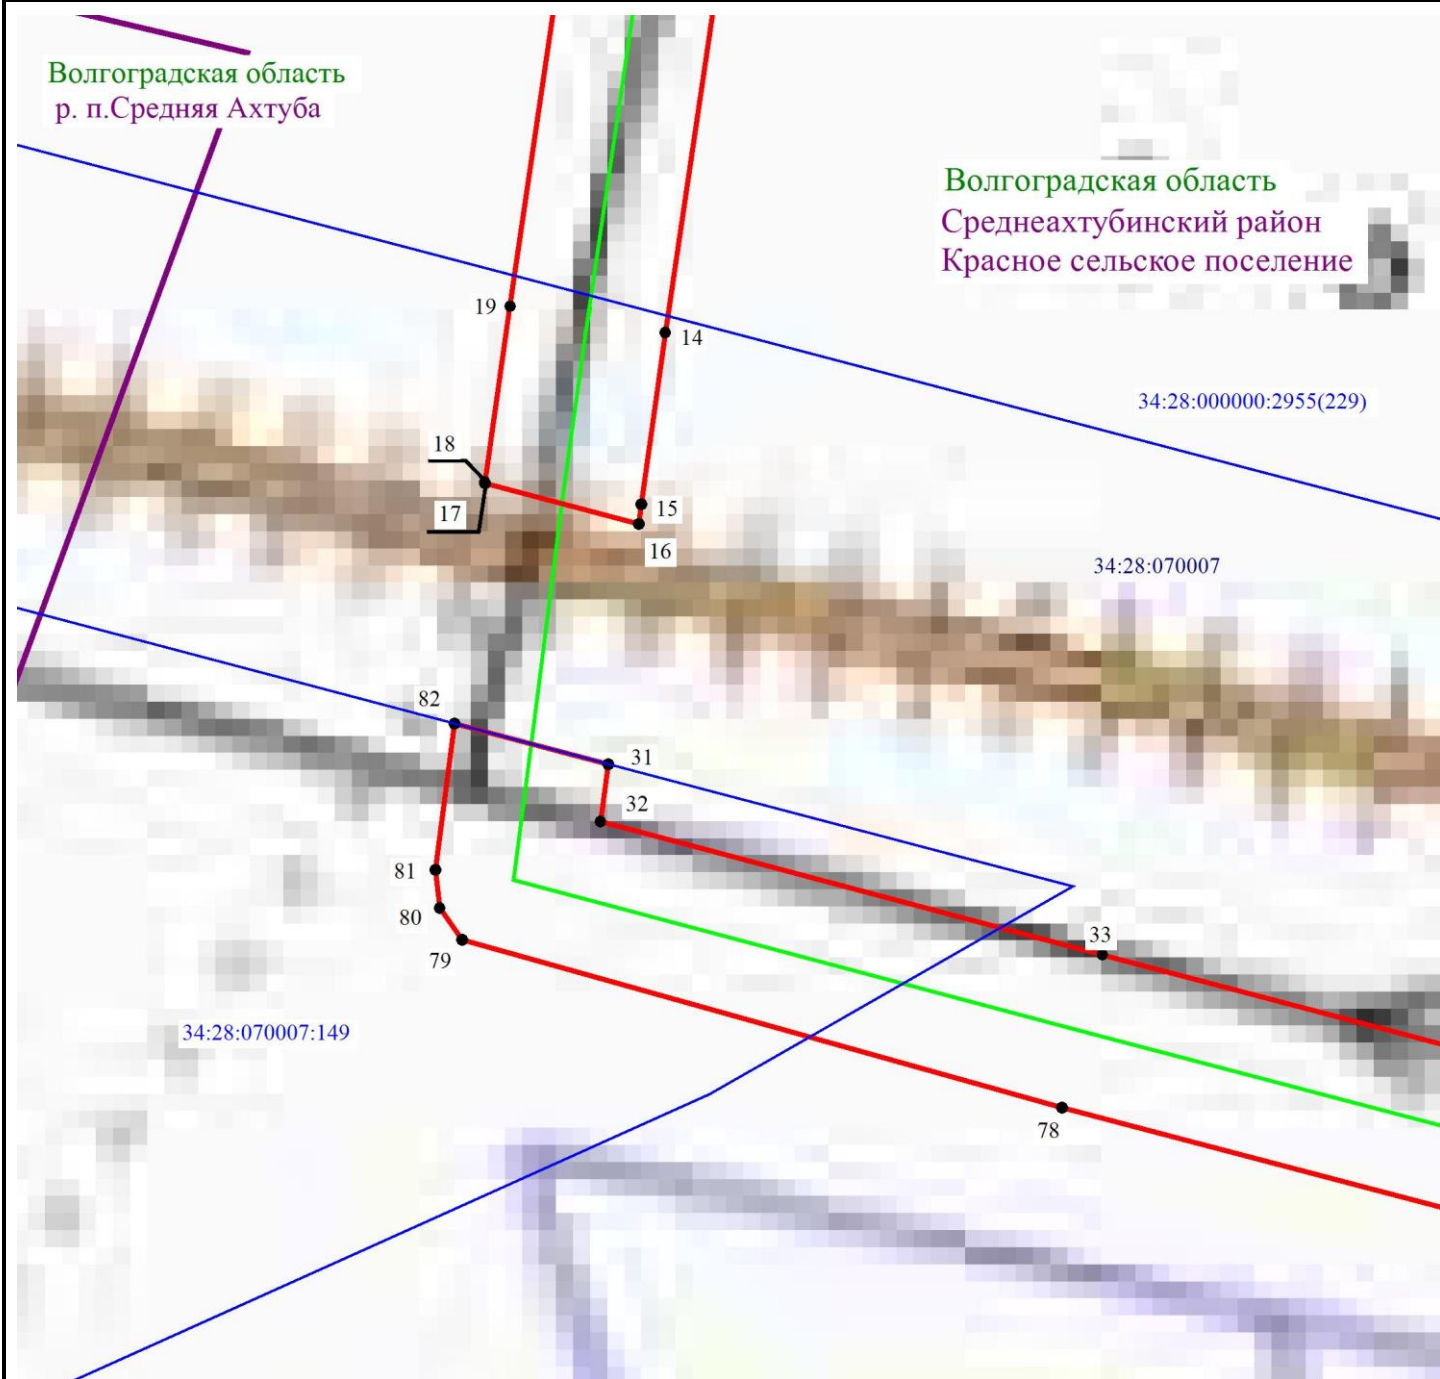

Масштаб 1: 1000

Используемые условные знаки и обозначения:

- - обозначение границы кадастрового квартала по сведениям ЕГРН
- - обозначение границы земельного участка по сведениям ЕГРН
- - обозначение границы публичного сервитута
- - обозначение объекта электросетевого хозяйства
- 2 - обозначение характерной точки охранной зоны

34:00:0000000 - обозначение номера кадастрового квартала

34:18:100014:525 - обозначение номера земельного участка

Волгоградская область - обозначение муниципального образования

Среднеахтубинский район


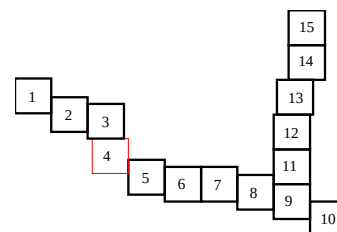


Схема расположения границ публичного сервитута

Волгоградская область
Среднеахтубинский район
Красное сельское поселение

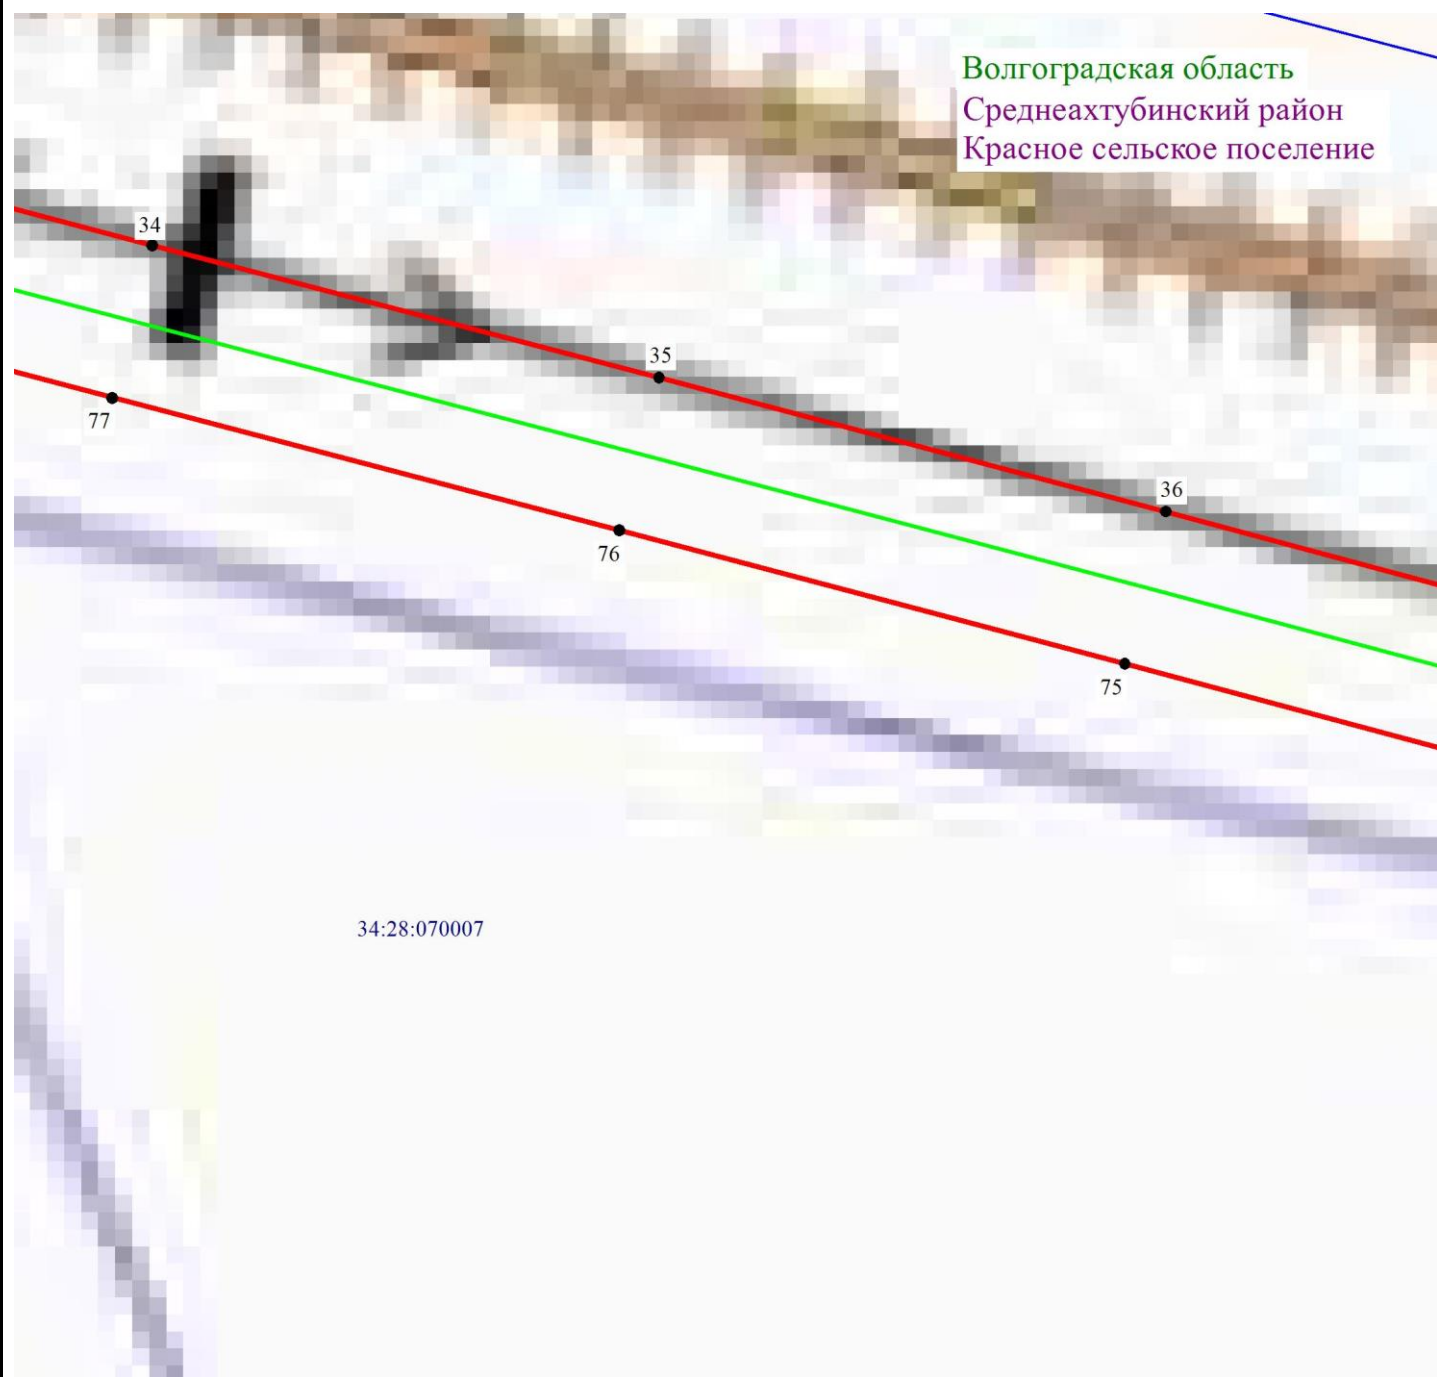

Масштаб 1: 1000

Используемые условные знаки и обозначения:

- - обозначение границы кадастрового квартала по сведениям ЕГРН
- - обозначение границы земельного участка по сведениям ЕГРН
- - обозначение границы публичного сервитута
- - обозначение объекта электросетевого хозяйства
- 2 - обозначение характерной точки охранной зоны

34:00:0000000 — обозначение номера кадастрового квартала

34:18:100014:525 — обозначение номера земельного участка

Волгоградская область - обозначение муниципального образования

Среднеахтубинский район


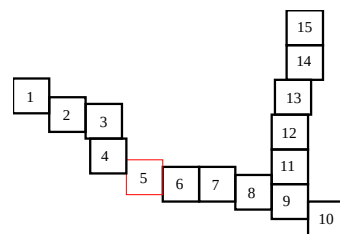


Схема расположения границ публичного сервитута

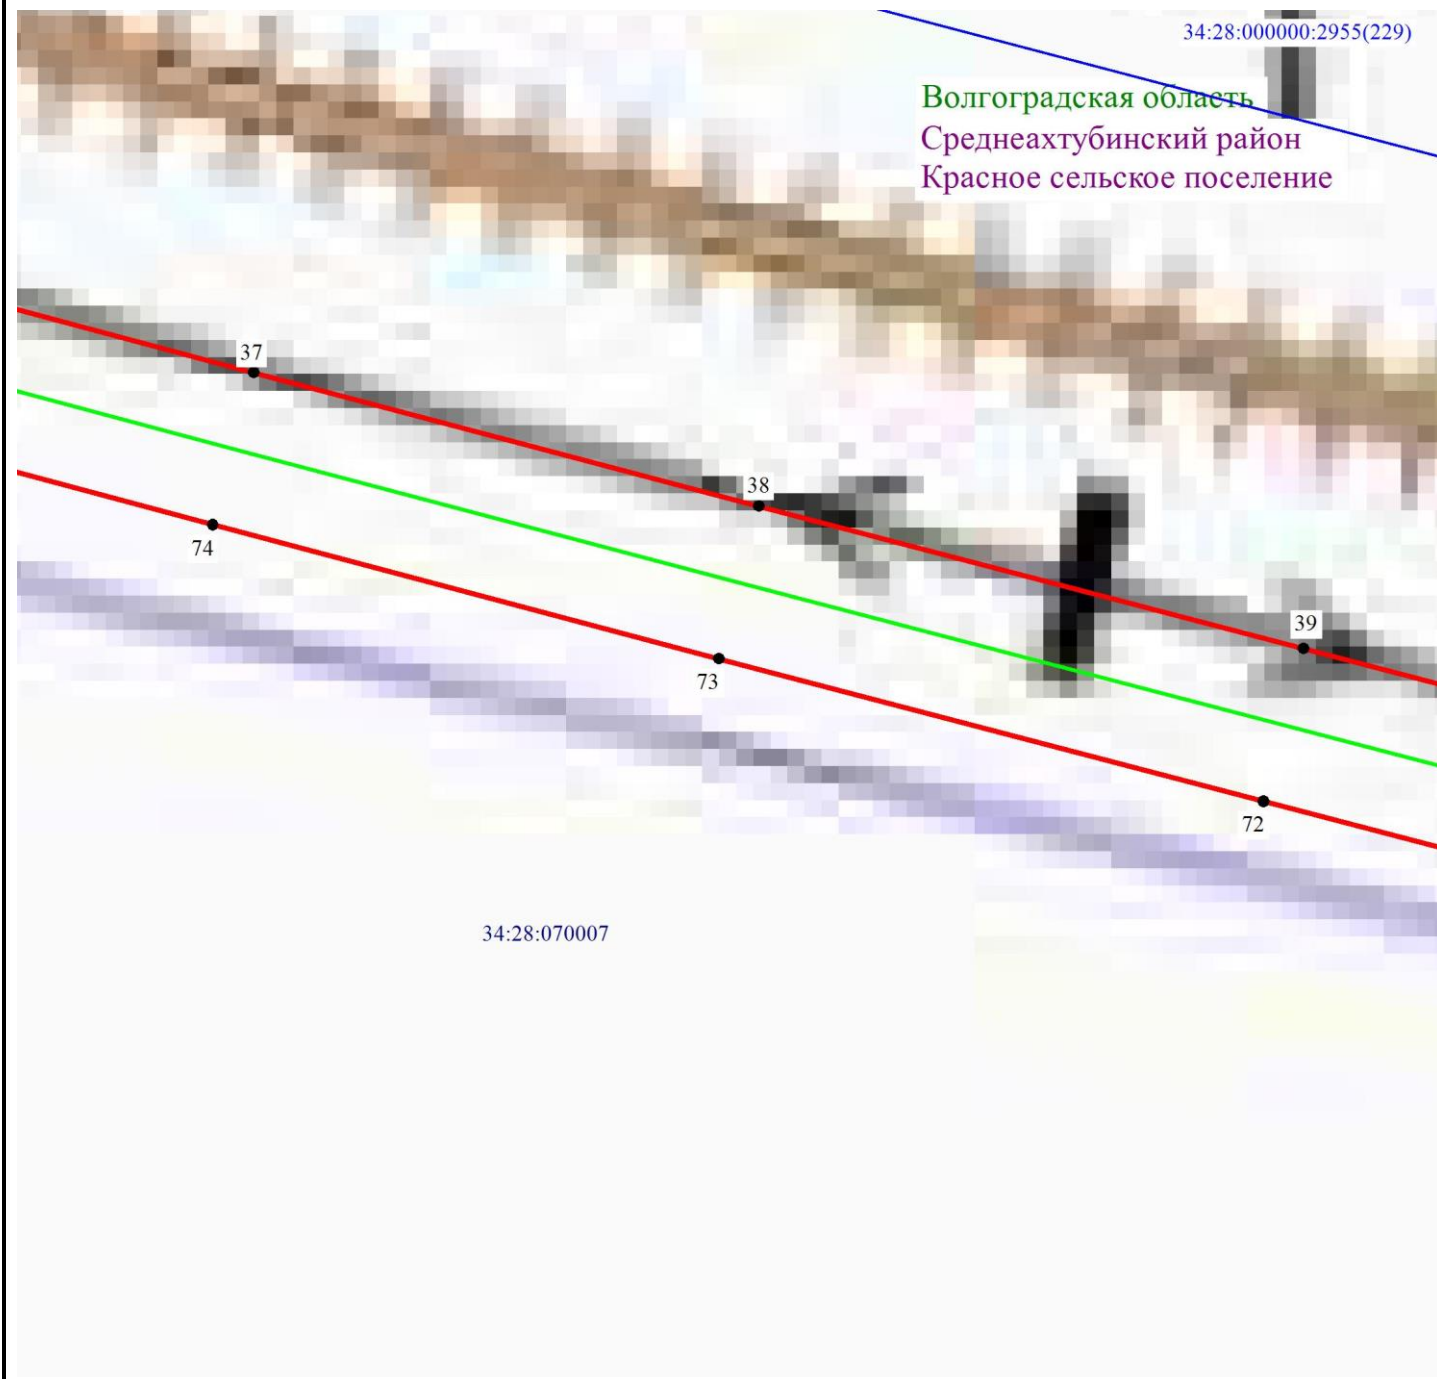

Масштаб 1: 1000

Используемые условные знаки и обозначения:

- - обозначение границы кадастрового квартала по сведениям ЕГРН
- - обозначение границы земельного участка по сведениям ЕГРН
- - обозначение границы публичного сервитута
- - обозначение объекта электросетевого хозяйства
- 2 - обозначение характерной точки охранной зоны

34:00:0000000 — обозначение номера кадастрового квартала

34:18:100014:525 — обозначение номера земельного участка

Волгоградская область - обозначение муниципального образования

Среднеахтубинский район


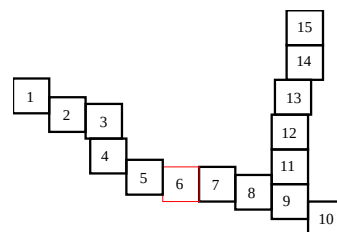


Схема расположения границ публичного сервитута

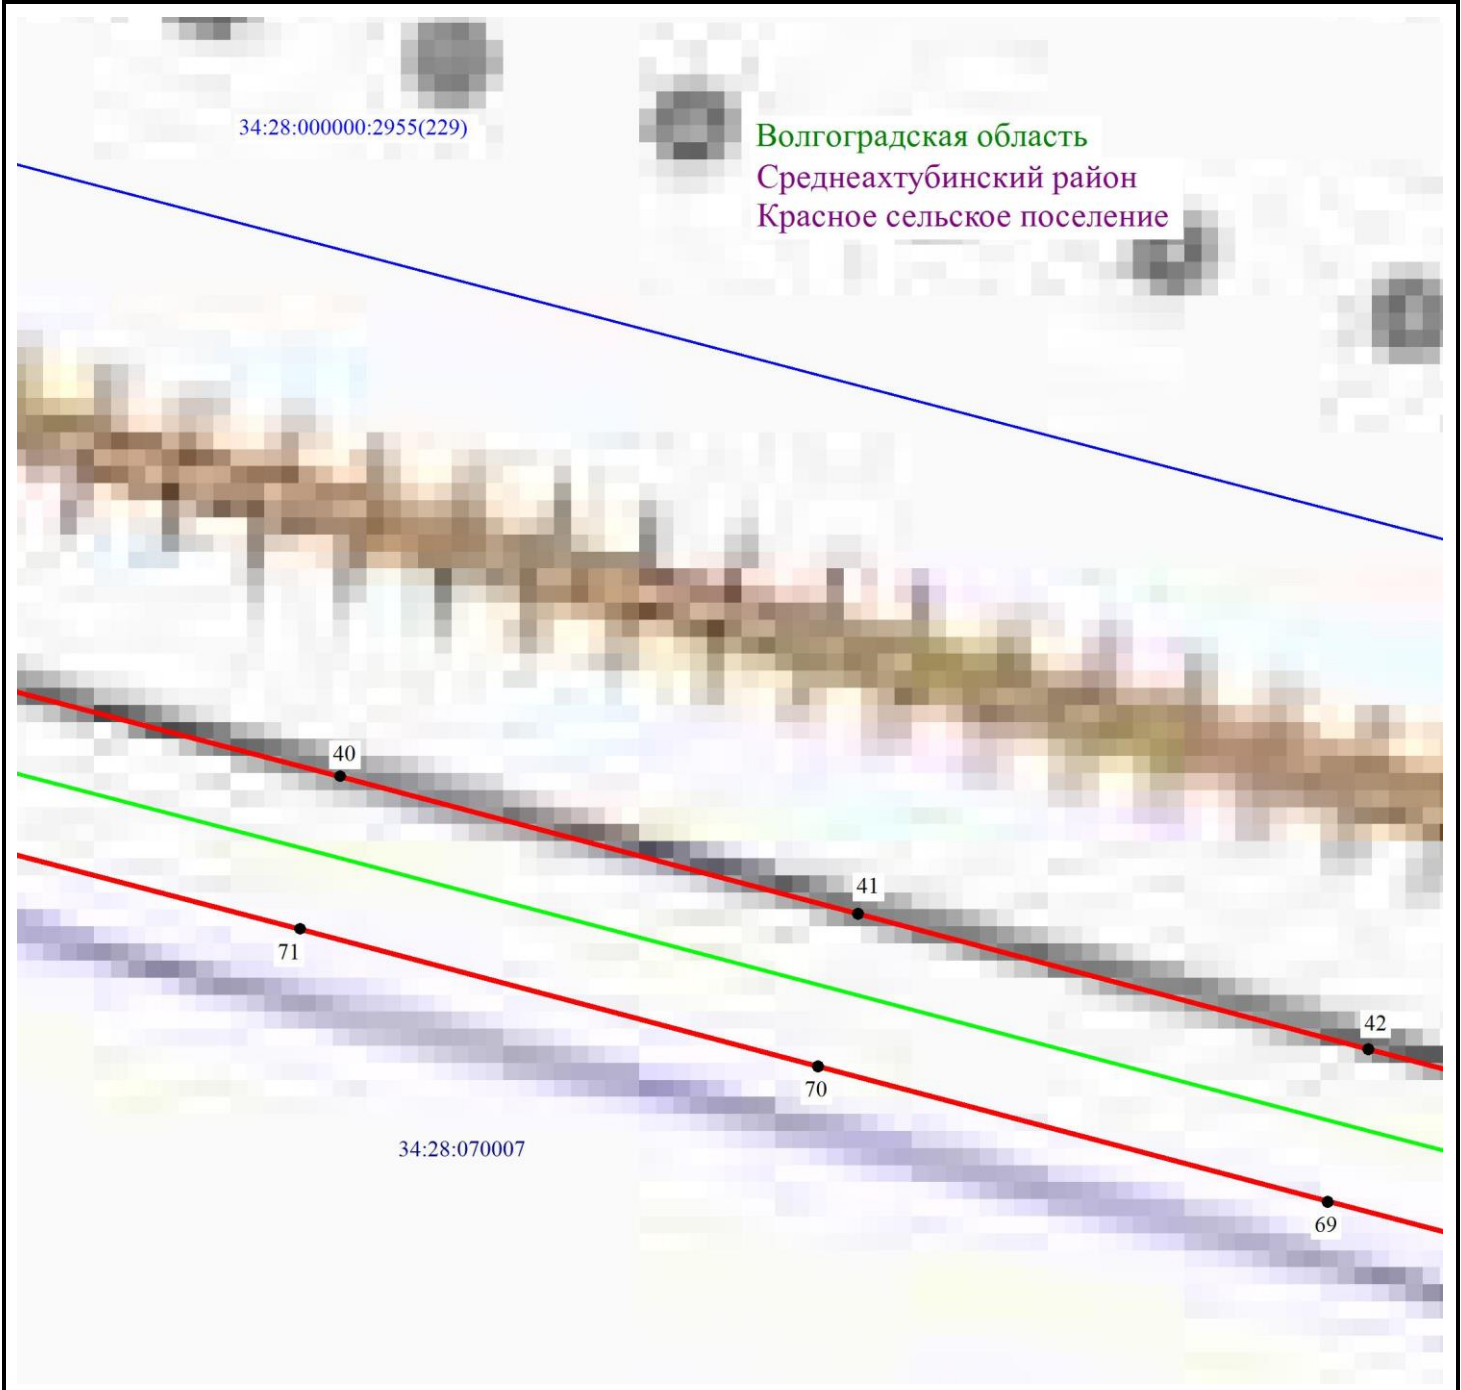

Масштаб 1: 1000

Используемые условные знаки и обозначения:

- - обозначение границы кадастрового квартала по сведениям ЕГРН
- - обозначение границы земельного участка по сведениям ЕГРН
- - обозначение границы публичного сервитута
- - обозначение объекта электросетевого хозяйства
- 2 - обозначение характерной точки охранной зоны

34:00:0000000 — обозначение номера кадастрового квартала

34:18:100014:525 — обозначение номера земельного участка

Волгоградская область - обозначение муниципального образования

Среднеахтубинский район


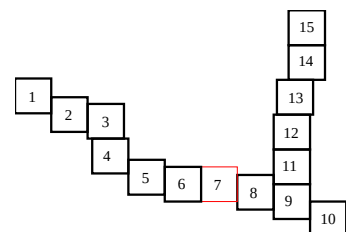


Схема расположения границ публичного сервитута

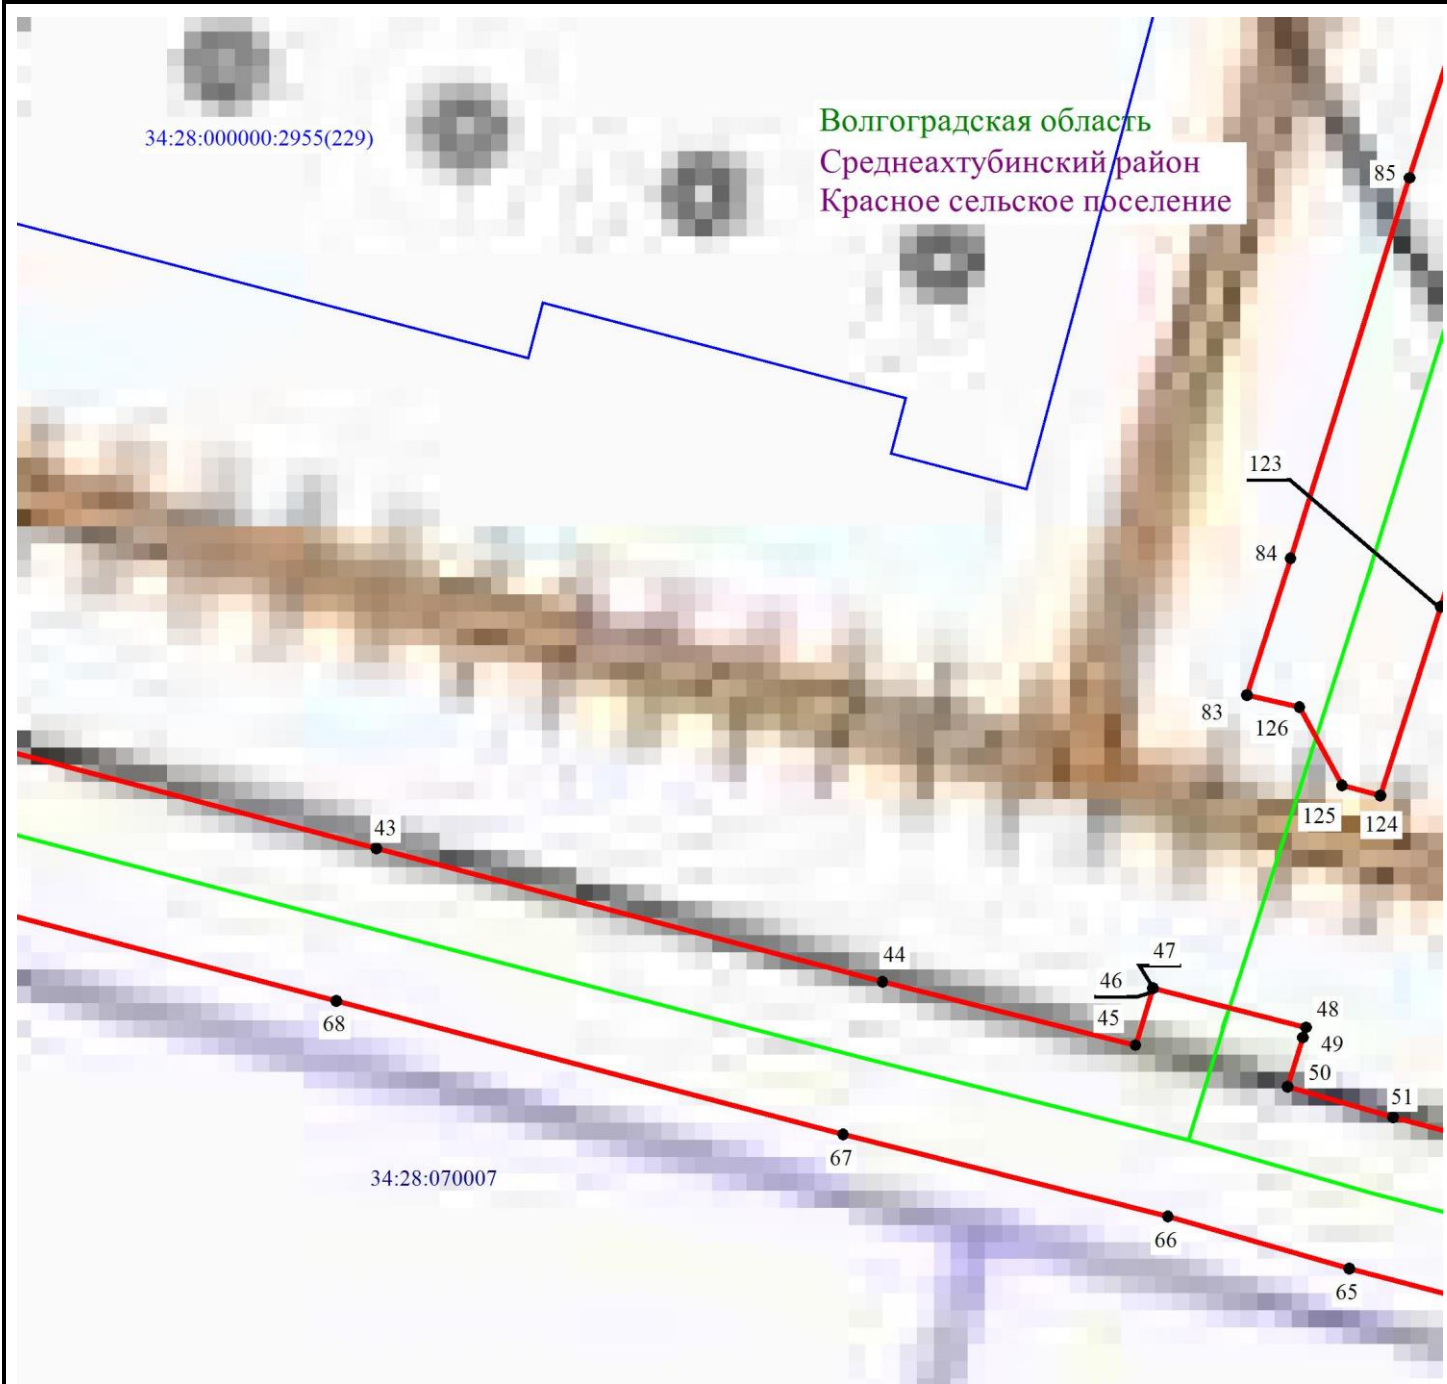

Масштаб 1: 1000

Используемые условные знаки и обозначения:

- - обозначение границы кадастрового квартала по сведениям ЕГРН
- - обозначение границы земельного участка по сведениям ЕГРН
- - обозначение границы публичного сервитута
- - обозначение объекта электросетевого хозяйства
- 2 - обозначение характерной точки охранной зоны

34:00:0000000 — обозначение номера кадастрового квартала

34:18:100014:525 — обозначение номера земельного участка

Волгоградская область - обозначение муниципального образования

Среднеахтубинский район

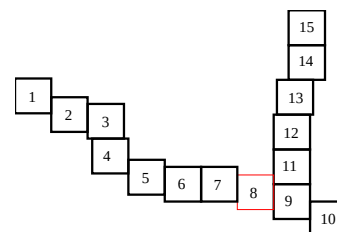


Схема расположения границ публичного сервитута

34:28:070007:155

Волгоградская область
Среднеахтубинский район
Красное сельское поселение

52

53

64

34:28:070007

63

Масштаб 1: 1000

Используемые условные знаки и обозначения:

- - обозначение границы кадастрового квартала по сведениям ЕГРН
- - обозначение границы земельного участка по сведениям ЕГРН
- - обозначение границы публичного сервитута
- - обозначение объекта электросетевого хозяйства
- 2 - обозначение характерной точки охранной зоны

34:00:0000000 - обозначение номера кадастрового квартала

34:18:100014:525 - обозначение номера земельного участка

Волгоградская область - обозначение муниципального образования

Среднеахтубинский район


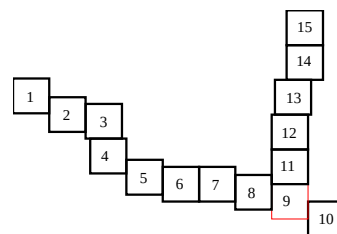


Схема расположения границ публичного сервитута

Волгоградская область
Среднеахтубинский район
Красное сельское поселение

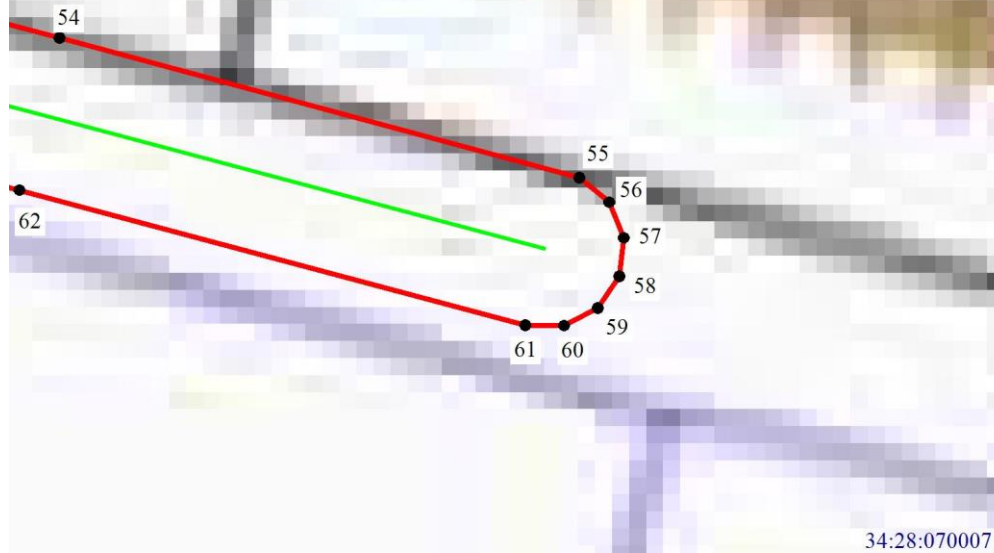

Масштаб 1: 1000

Используемые условные знаки и обозначения:

- обозначение границы кадастрового квартала по сведениям ЕГРН
- обозначение границы земельного участка по сведениям ЕГРН
- обозначение границы публичного сервитута
- обозначение объекта электросетевого хозяйства
- 2 — обозначение характерной точки охранной зоны

34:00:000000 — обозначение номера кадастрового квартала

34:18:100014:525 — обозначение номера земельного участка

Волгоградская область — обозначение муниципального образования

Среднеахтубинский район


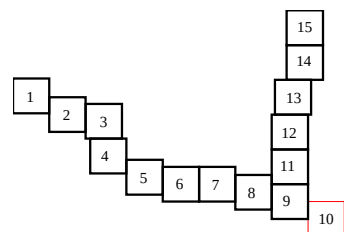


Схема расположения границ публичного сервитута

Волгоградская область
Среднеахтубинский район
Красное сельское поселение

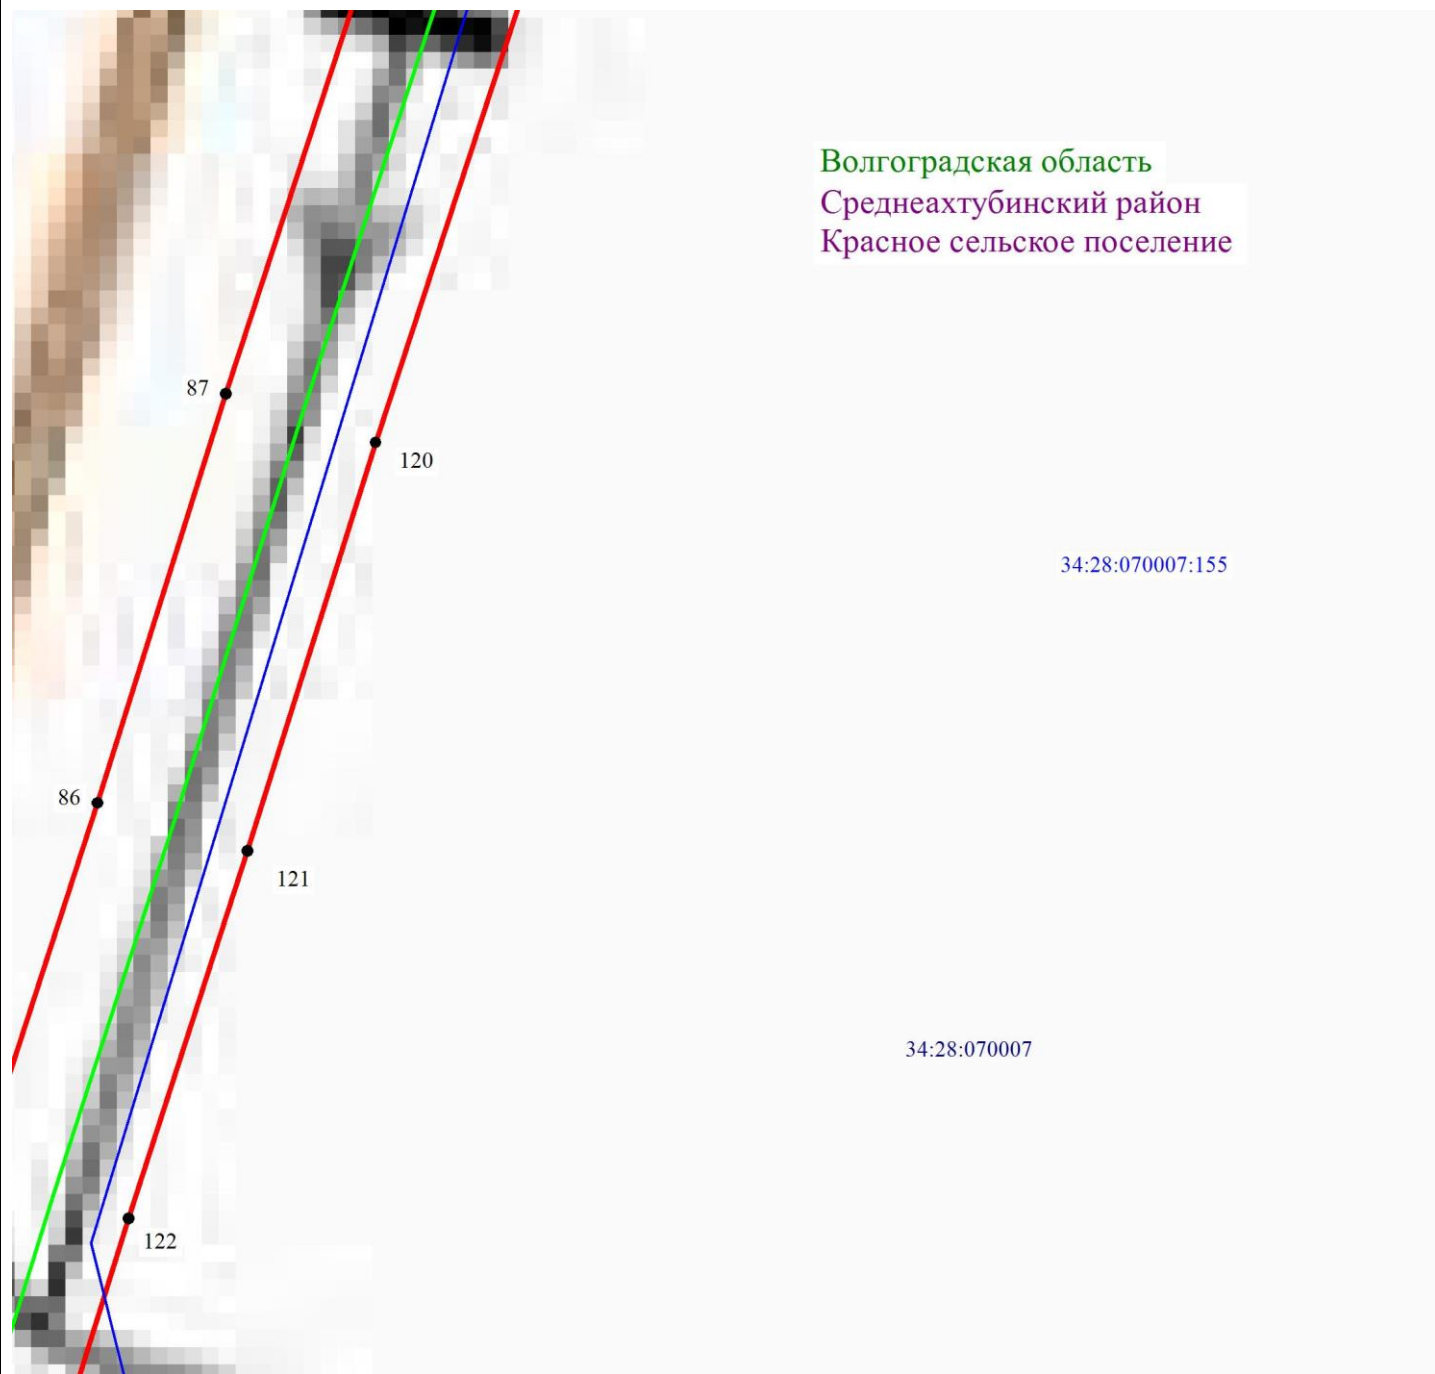

Масштаб 1: 1000

Используемые условные знаки и обозначения:

- - обозначение границы кадастрового квартала по сведениям ЕГРН
- - обозначение границы земельного участка по сведениям ЕГРН
- - обозначение границы публичного сервитута
- - обозначение объекта электросетевого хозяйства
- 2 - обозначение характерной точки охранной зоны

34:00:0000000 — обозначение номера кадастрового квартала

34:18:100014:525 — обозначение номера земельного участка

Волгоградская область - обозначение муниципального образования

Среднеахтубинский район


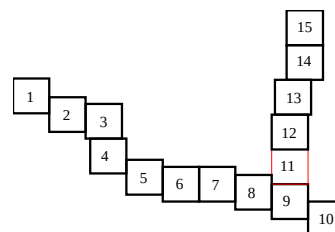


Схема расположения границ публичного сервитута

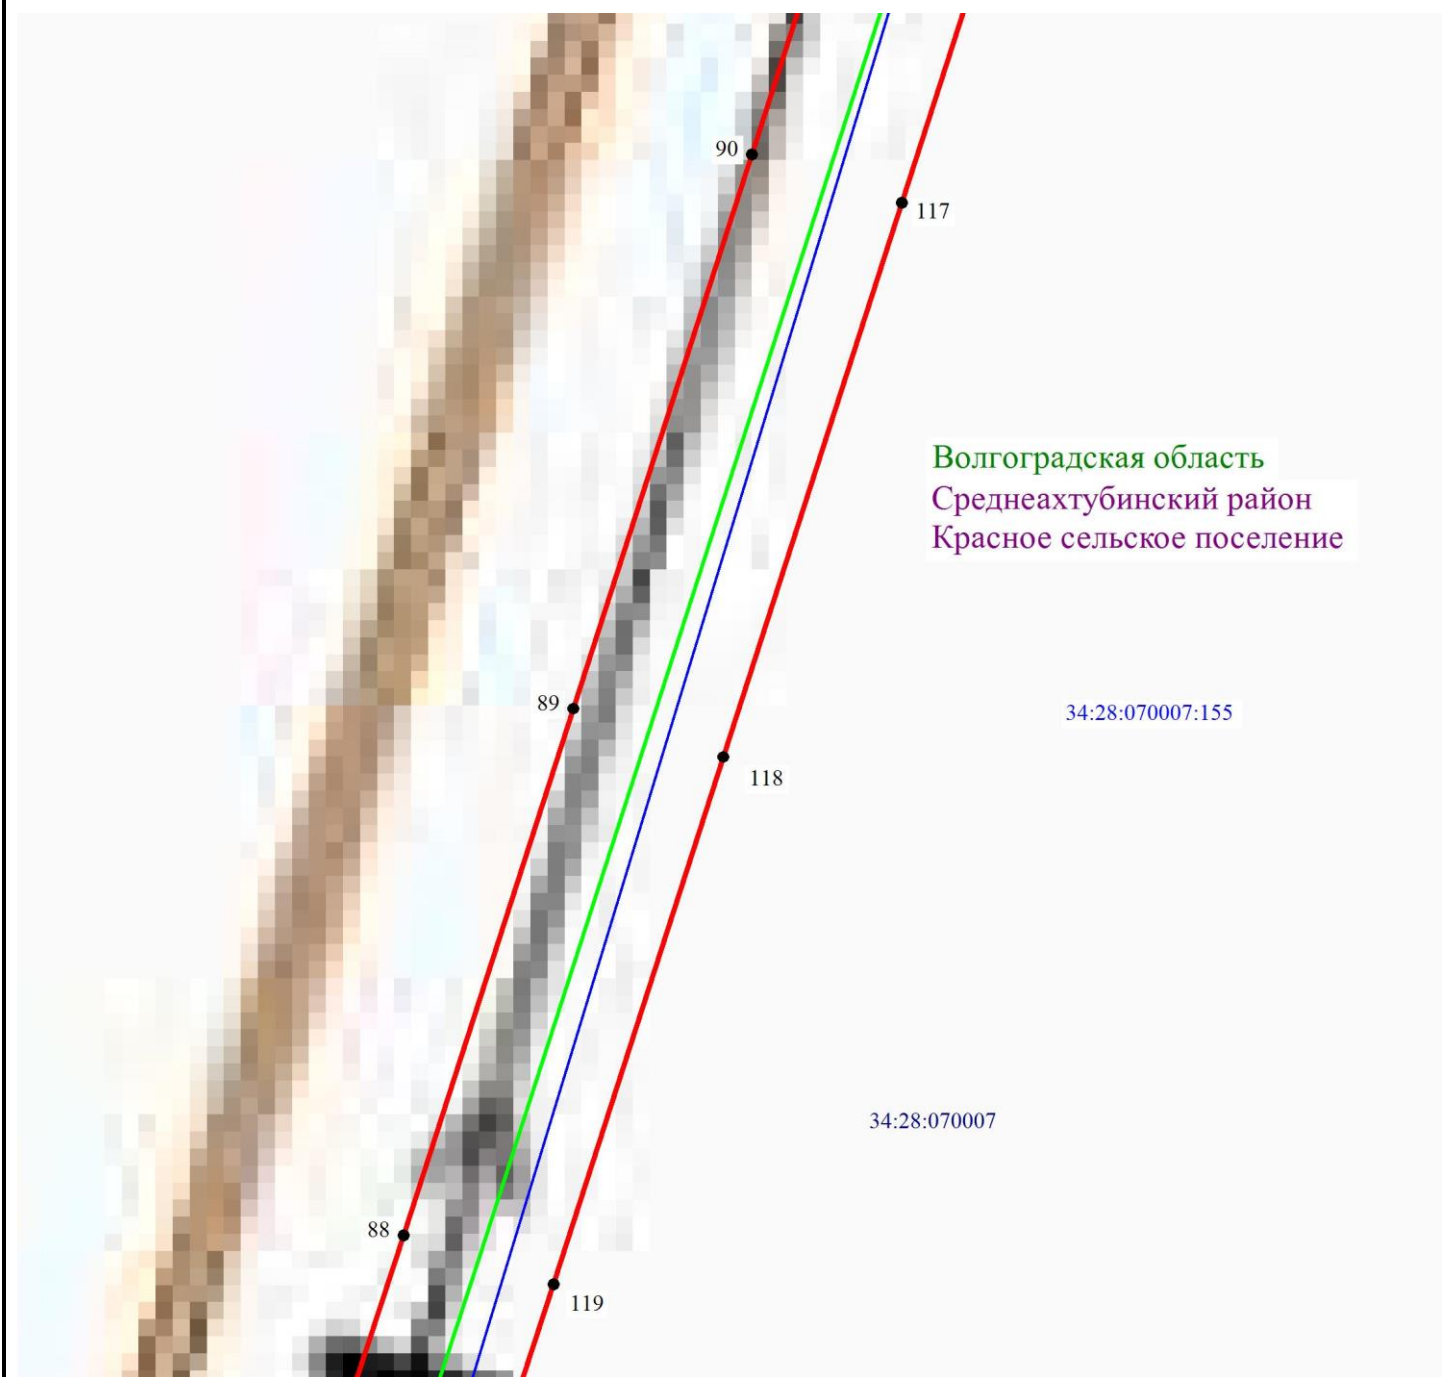

Масштаб 1: 1000

Используемые условные знаки и обозначения:

- - обозначение границы кадастрового квартала по сведениям ЕГРН
- - обозначение границы земельного участка по сведениям ЕГРН
- - обозначение границы публичного сервитута
- - обозначение объекта электросетевого хозяйства
- 2 - обозначение характерной точки охранной зоны

34:00:000000 — обозначение номера кадастрового квартала

34:18:100014:525 — обозначение номера земельного участка

Волгоградская область - обозначение муниципального образования

Среднеахтубинский район

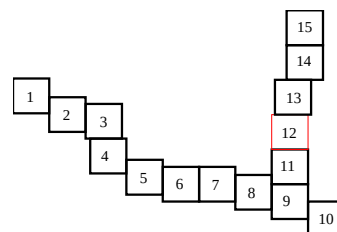


Схема расположения границ публичного сервитута

Волгоградская область
Среднеахтубинский район
Красное сельское поселение

34:28:070007

92

115

91

116

34:28:070007:155

Масштаб 1: 1000

Используемые условные знаки и обозначения:

- - обозначение границы кадастрового квартала по сведениям ЕГРН
- - обозначение границы земельного участка по сведениям ЕГРН
- - обозначение границы публичного сервитута
- - обозначение объекта электросетевого хозяйства
- 2 - обозначение характерной точки охранной зоны

34:00:0000000 — обозначение номера кадастрового квартала

34:18:100014:525 — обозначение номера земельного участка

Волгоградская область - обозначение муниципального образования

Среднеахтубинский район


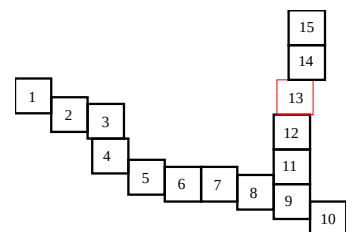


Схема расположения границ публичного сервитута

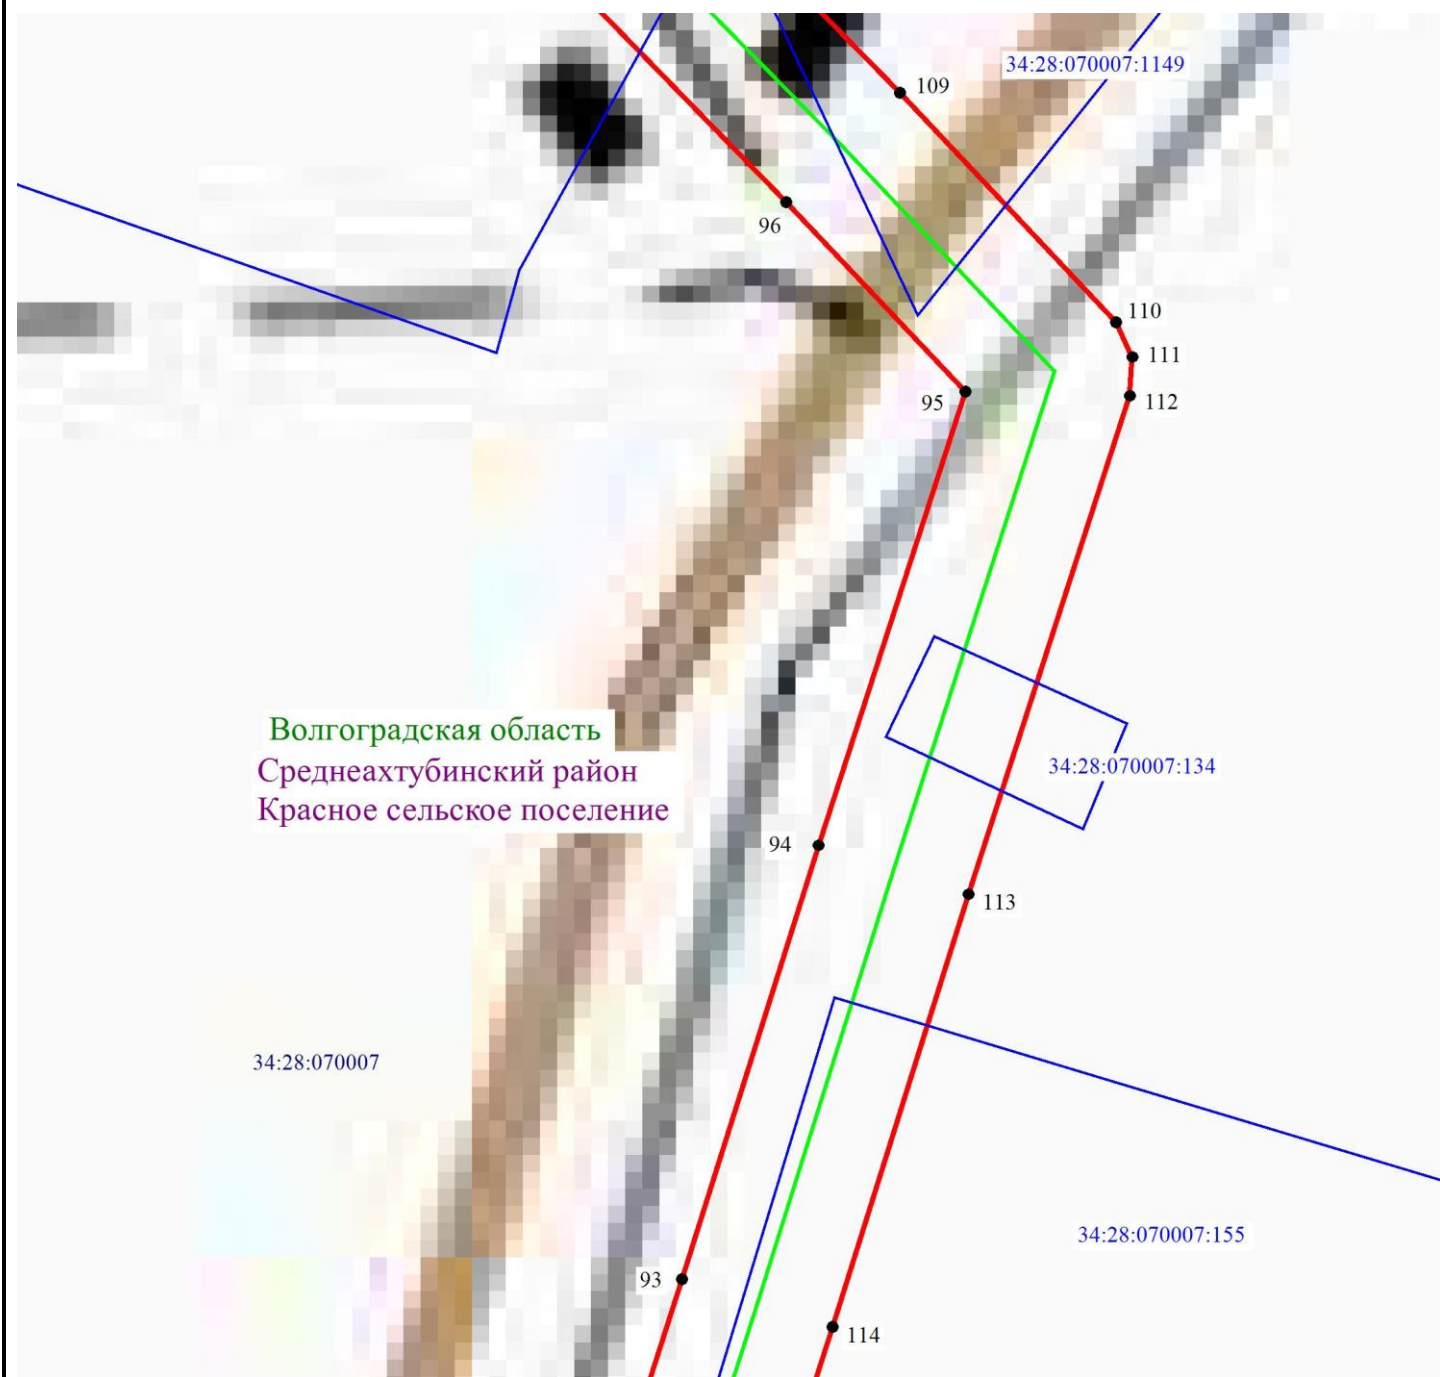

Масштаб 1: 1000

Используемые условные знаки и обозначения:

- - обозначение границы кадастрового квартала по сведениям ЕГРН
- - обозначение границы земельного участка по сведениям ЕГРН
- - обозначение границы публичного сервитута
- - обозначение объекта электросетевого хозяйства
- 2 - обозначение характерной точки охранной зоны

34:00:0000000 — обозначение номера кадастрового квартала

34:18:100014:525 — обозначение номера земельного участка

Волгоградская область - обозначение муниципального образования

Среднеахтубинский район


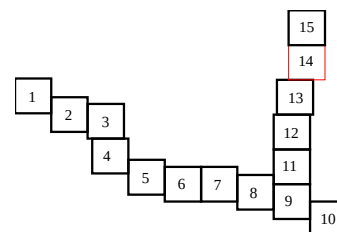


Схема расположения границ публичного сервитута

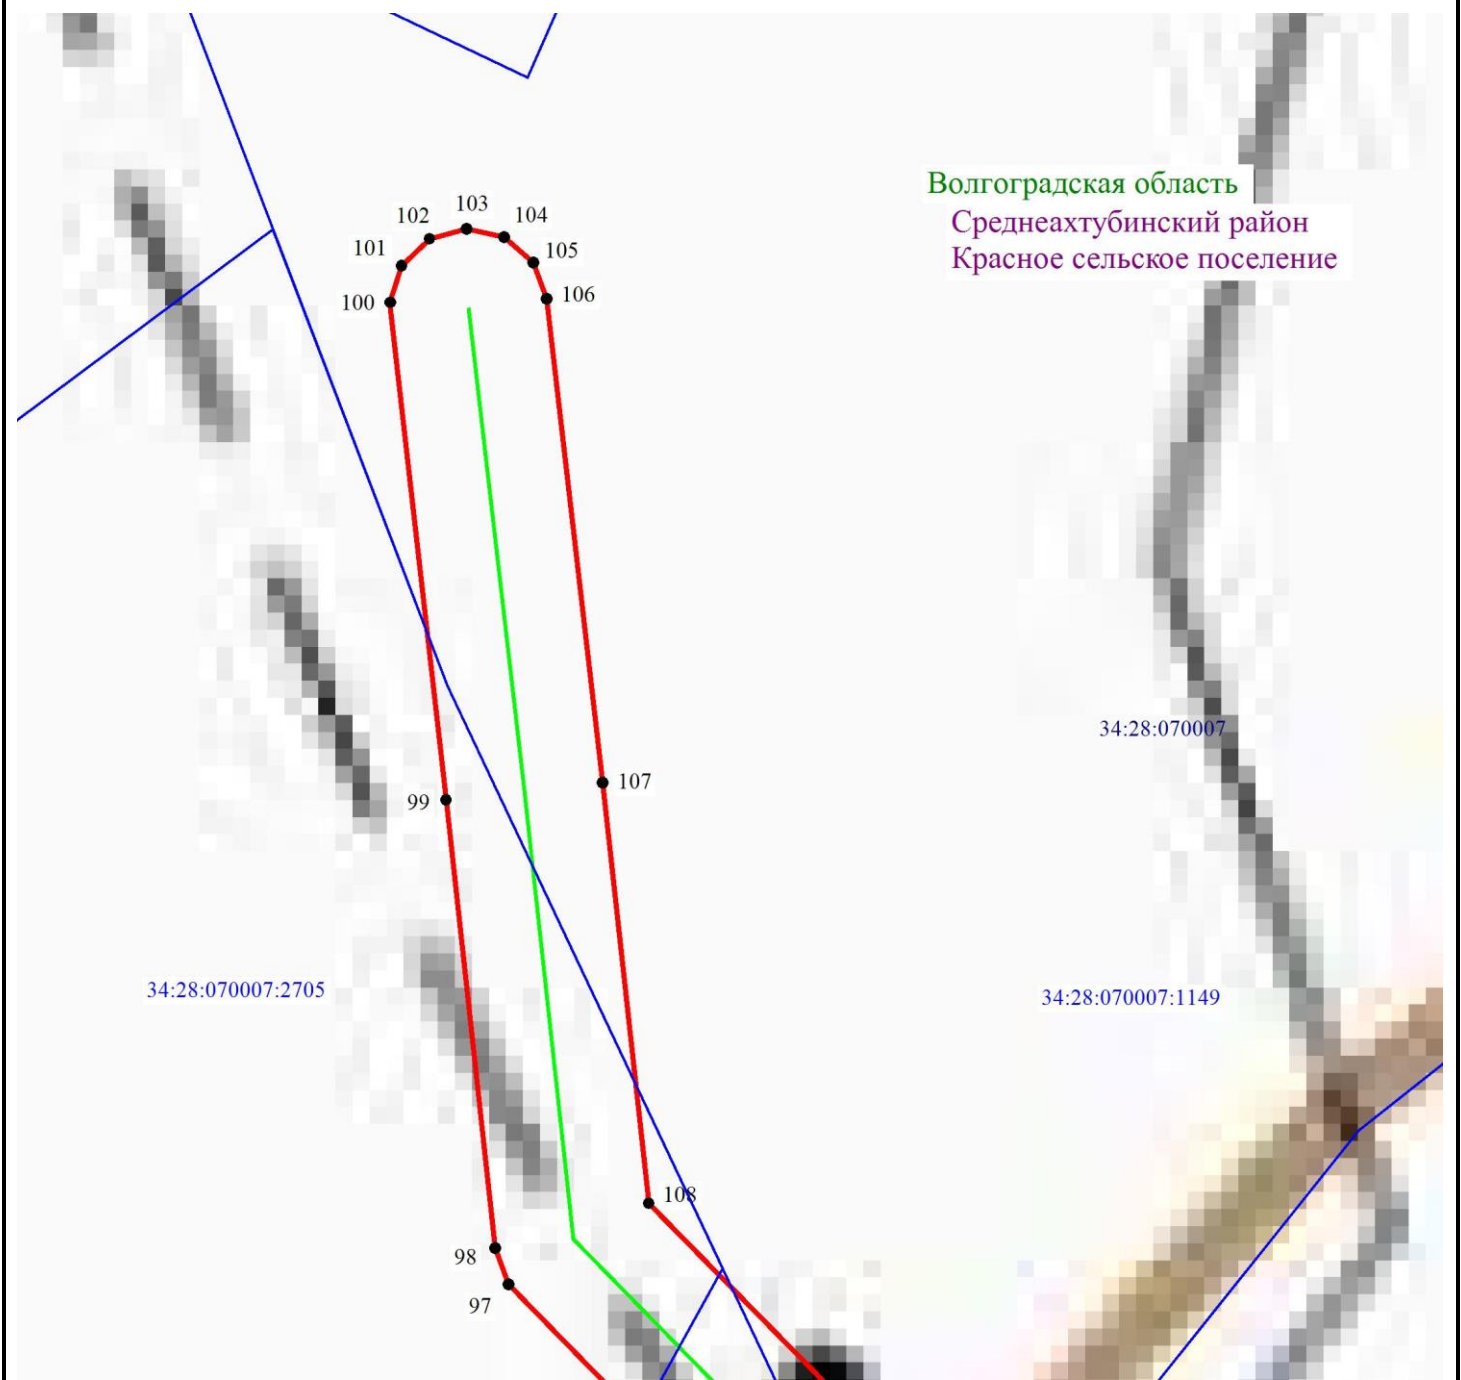

Волгоградская область
Среднеахтубинский район
Красное сельское поселение

Масштаб 1: 1000

Используемые условные знаки и обозначения:

- обозначение границы кадастрового квартала по сведениям ЕГРН
- обозначение границы земельного участка по сведениям ЕГРН
- обозначение границы публичного сервитута
- обозначение объекта электросетевого хозяйства
- 2 — обозначение характерной точки охранной зоны

34:00:0000000 — обозначение номера кадастрового квартала

34:18:100014:525 — обозначение номера земельного участка

Волгоградская область — обозначение муниципального образования

Среднеахтубинский район

