

ОПИСАНИЕ МЕСТОПОЛОЖЕНИЯ ГРАНИЦ

публичного сервитута ВЛ 6 кВ 22Л-Ахтуба-6

(наименование объекта, местоположение границ которого описано)

Раздел 1

Сведения об объекте

Сведения об объекте		
№ п/п	Характеристики объекта	Описание характеристик
1	2	3
1	Местоположение объекта	Волгоградская область, Среднеахтубинский
2	Площадь объекта +/- величина погрешности определения площади (Р +/- Дельта Р)	105452 м2 +/-65 м2
3	Иные характеристики объекта	Публичный сервитут для использования земельных участков в целях эксплуатации объекта энергетики местного значения – инженерного сооружения ВЛ 6 кВ 22Л-Ахтуба-6 сроком действия 49 лет в интересах Публичного акционерного общества "Россети Юг"


Местоположение публичного сервитута: Волгоградская область, Среднеахтубинский			
Система координат		МСК-34, зона 2	
Метод определения координат		Аналитический	
Обозначение характерных точек границ публичного сервитута	Координаты, м		
	Х	У	Средняя квадратическая погрешность положения характерных точек (Mt), м
1	2	3	4
1	483649.24	2214639.90	0.10
2	483646.50	2214648.01	0.10
3	483626.98	2214706.03	0.10
4	483607.28	2214764.23	0.10
5	483587.77	2214822.48	0.10
6	483568.28	2214880.21	0.10
7	483548.47	2214938.14	0.10
8	483527.96	2214999.05	0.10
9	483506.05	2215064.05	0.10
10	483496.16	2215094.02	0.10
11	483482.27	2215134.99	0.10
12	483465.89	2215183.66	0.10
13	483458.49	2215210.43	0.10
14	483442.16	2215268.67	0.10
15	483425.81	2215327.56	0.10
16	483409.25	2215386.91	0.10
17	483392.85	2215445.91	0.10
18	483376.42	2215504.78	0.10
19	483360.05	2215563.56	0.10
20	483343.40	2215622.65	0.10
21	483326.83	2215681.68	0.10
22	483310.35	2215740.34	0.10
23	483293.40	2215801.15	0.10
24	483277.59	2215858.12	0.10
25	483260.72	2215917.79	0.10
26	483258.21	2215922.18	0.10
27	483253.87	2215924.91	0.10
28	483227.21	2215933.59	0.10
29	483198.33	2215942.94	0.10
30	483174.98	2215950.10	0.10
31	483160.17	2216004.26	0.10
32	483144.15	2216063.51	0.10
33	483128.11	2216121.79	0.10
34	483112.06	2216180.73	0.10
35	483100.43	2216223.10	0.10
36	483092.43	2216252.55	0.10
37	483076.21	2216311.59	0.10
38	483060.09	2216370.54	0.10
39	483043.91	2216429.53	0.10
40	483027.87	2216488.43	0.10
41	483011.66	2216547.45	0.10
42	482995.80	2216606.27	0.10
43	482979.68	2216665.16	0.10
44	482963.59	2216724.27	0.10
45	482947.50	2216783.11	0.10
46	482931.25	2216842.37	0.10
47	482915.38	2216901.17	0.10
48	482899.28	2216959.96	0.10
49	482883.32	2217018.80	0.10
50	482867.20	2217078.58	0.10
51	482851.20	2217136.62	0.10
52	482832.95	2217203.32	0.10
53	482817.11	2217262.19	0.10
54	482802.39	2217320.74	0.10
55	482788.45	2217380.21	0.10
56	482774.12	2217439.75	0.10
57	482759.78	2217499.42	0.10
58	482745.25	2217558.13	0.10
59	482733.04	2217610.84	0.10

1	2	3	4
60	482726.66	2217637.31	0.10
61	482711.68	2217699.49	0.10
62	482700.51	2217746.28	0.10
63	482687.02	2217803.28	0.10
64	482672.82	2217862.13	0.10
65	482658.52	2217922.23	0.10
66	482644.40	2217981.70	0.10
67	482630.10	2218040.72	0.10
68	482615.84	2218099.82	0.10
69	482601.59	2218159.28	0.10
70	482587.15	2218218.91	0.10
71	482572.40	2218278.80	0.10
72	482557.02	2218337.88	0.10
73	482541.75	2218396.79	0.10
74	482526.49	2218456.02	0.10
75	482511.05	2218515.12	0.10
76	482495.65	2218574.21	0.10
77	482480.39	2218633.76	0.10
78	482463.91	2218696.46	0.10
79	482449.38	2218752.08	0.10
80	482433.79	2218811.41	0.10
81	482418.42	2218870.47	0.10
82	482403.11	2218929.77	0.10
83	482391.63	2218973.45	0.10
84	482388.60	2218977.59	0.10
85	482383.97	2218979.80	0.10
86	482378.84	2218979.55	0.10
87	482360.74	2218974.04	0.10
88	482338.60	2218967.10	0.10
89	482342.19	2218953.28	0.10
90	482343.82	2218946.73	0.10
91	482367.02	2218954.00	0.10
92	482374.50	2218956.28	0.10
93	482382.78	2218924.50	0.10
94	482398.09	2218865.21	0.10
95	482413.47	2218806.07	0.10
96	482429.06	2218746.74	0.10
97	482443.60	2218691.14	0.10
98	482460.07	2218628.48	0.10
99	482475.32	2218568.95	0.10
100	482490.73	2218509.82	0.10
101	482506.16	2218450.75	0.10
102	482521.42	2218391.54	0.10
103	482536.70	2218332.58	0.10
104	482552.04	2218273.64	0.10
105	482566.76	2218213.89	0.10
106	482581.18	2218154.36	0.10
107	482595.43	2218094.89	0.10
108	482609.69	2218035.79	0.10
109	482623.98	2217976.81	0.10
110	482638.09	2217917.37	0.10
111	482652.39	2217857.24	0.10
112	482666.59	2217798.40	0.10
113	482680.08	2217741.42	0.10
114	482691.26	2217694.57	0.10
115	482706.24	2217632.39	0.10
116	482712.62	2217605.92	0.10
117	482724.83	2217553.24	0.10
118	482739.38	2217494.44	0.10
119	482753.70	2217434.84	0.10
120	482768.03	2217375.30	0.10
121	482781.99	2217315.78	0.10
122	482796.83	2217256.73	0.10
123	482812.68	2217197.82	0.10
124	482830.95	2217131.06	0.10
125	482846.94	2217073.06	0.10
126	482863.05	2217013.32	0.10
127	482879.03	2216954.42	0.10

1	2	3	4
128	482895.11	2216895.66	0.10
129	482910.98	2216836.86	0.10
130	482927.24	2216777.56	0.10
131	482943.33	2216718.72	0.10
132	482959.42	2216659.62	0.10
133	482975.53	2216600.77	0.10
134	482991.40	2216541.89	0.10
135	483007.61	2216482.87	0.10
136	483023.66	2216423.98	0.10
137	483039.83	2216364.99	0.10
138	483055.96	2216306.03	0.10
139	483072.17	2216247.01	0.10
140	483080.18	2216217.54	0.10
141	483091.81	2216175.17	0.10
142	483107.86	2216116.24	0.10
143	483123.89	2216057.98	0.10
144	483139.90	2215998.75	0.10
145	483156.25	2215938.98	0.10
146	483158.91	2215934.37	0.10
147	483163.30	2215931.71	0.10
148	483192.02	2215922.91	0.10
149	483220.73	2215913.62	0.10
150	483242.04	2215906.68	0.10
151	483257.37	2215852.45	0.10
152	483273.17	2215795.52	0.10
153	483290.14	2215734.66	0.10
154	483306.61	2215676.00	0.10
155	483323.18	2215616.96	0.10
156	483339.84	2215557.87	0.10
157	483356.20	2215499.14	0.10
158	483372.62	2215440.28	0.10
159	483389.03	2215381.27	0.10
160	483405.58	2215321.93	0.10
161	483421.93	2215263.02	0.10
162	483438.26	2215204.79	0.10
163	483445.89	2215177.26	0.10
164	483462.38	2215128.27	0.10
165	483476.25	2215087.36	0.10
166	483486.13	2215057.41	0.10
167	483508.06	2214992.35	0.10
168	483528.59	2214931.39	0.10
169	483548.40	2214873.45	0.10
170	483567.86	2214815.79	0.10
171	483587.38	2214757.49	0.10
172	483607.09	2214699.29	0.10
173	483626.60	2214641.28	0.10
174	483629.26	2214633.42	0.10
1	483649.24	2214639.90	0.10
175	482310.90	2218958.43	0.10
176	482300.51	2218955.17	0.10
177	482277.96	2218948.07	0.10
178	482242.61	2218936.41	0.10
179	482204.10	2218924.62	0.10
180	482200.29	2218921.18	0.10
181	482198.57	2218916.34	0.10
182	482199.34	2218911.27	0.10
183	482220.63	2218860.68	0.10
184	482243.48	2218806.08	0.10
185	482263.70	2218759.08	0.10
186	482289.93	2218696.20	0.10
187	482315.87	2218634.87	0.10
188	482313.80	2218629.82	0.10
189	482313.83	2218624.69	0.10
190	482316.29	2218620.18	0.10
191	482320.59	2218617.38	0.10
192	482325.71	2218616.95	0.10
193	482330.41	2218619.00	0.10

1	2	3	4
194	482333.59	2218623.03	0.10
195	482337.77	2218633.77	0.10
196	482336.99	2218638.84	0.10
197	482309.29	2218704.33	0.10
198	482283.00	2218767.38	0.10
199	482262.78	2218814.38	0.10
200	482240.00	2218868.80	0.10
201	482223.23	2218908.65	0.10
202	482249.19	2218916.47	0.10
203	482284.40	2218928.08	0.10
204	482306.80	2218935.13	0.10
205	482316.10	2218938.05	0.10
206	482314.09	2218946.13	0.10
175	482310.90	2218958.43	0.10

Схема расположения границ публичного сервитута

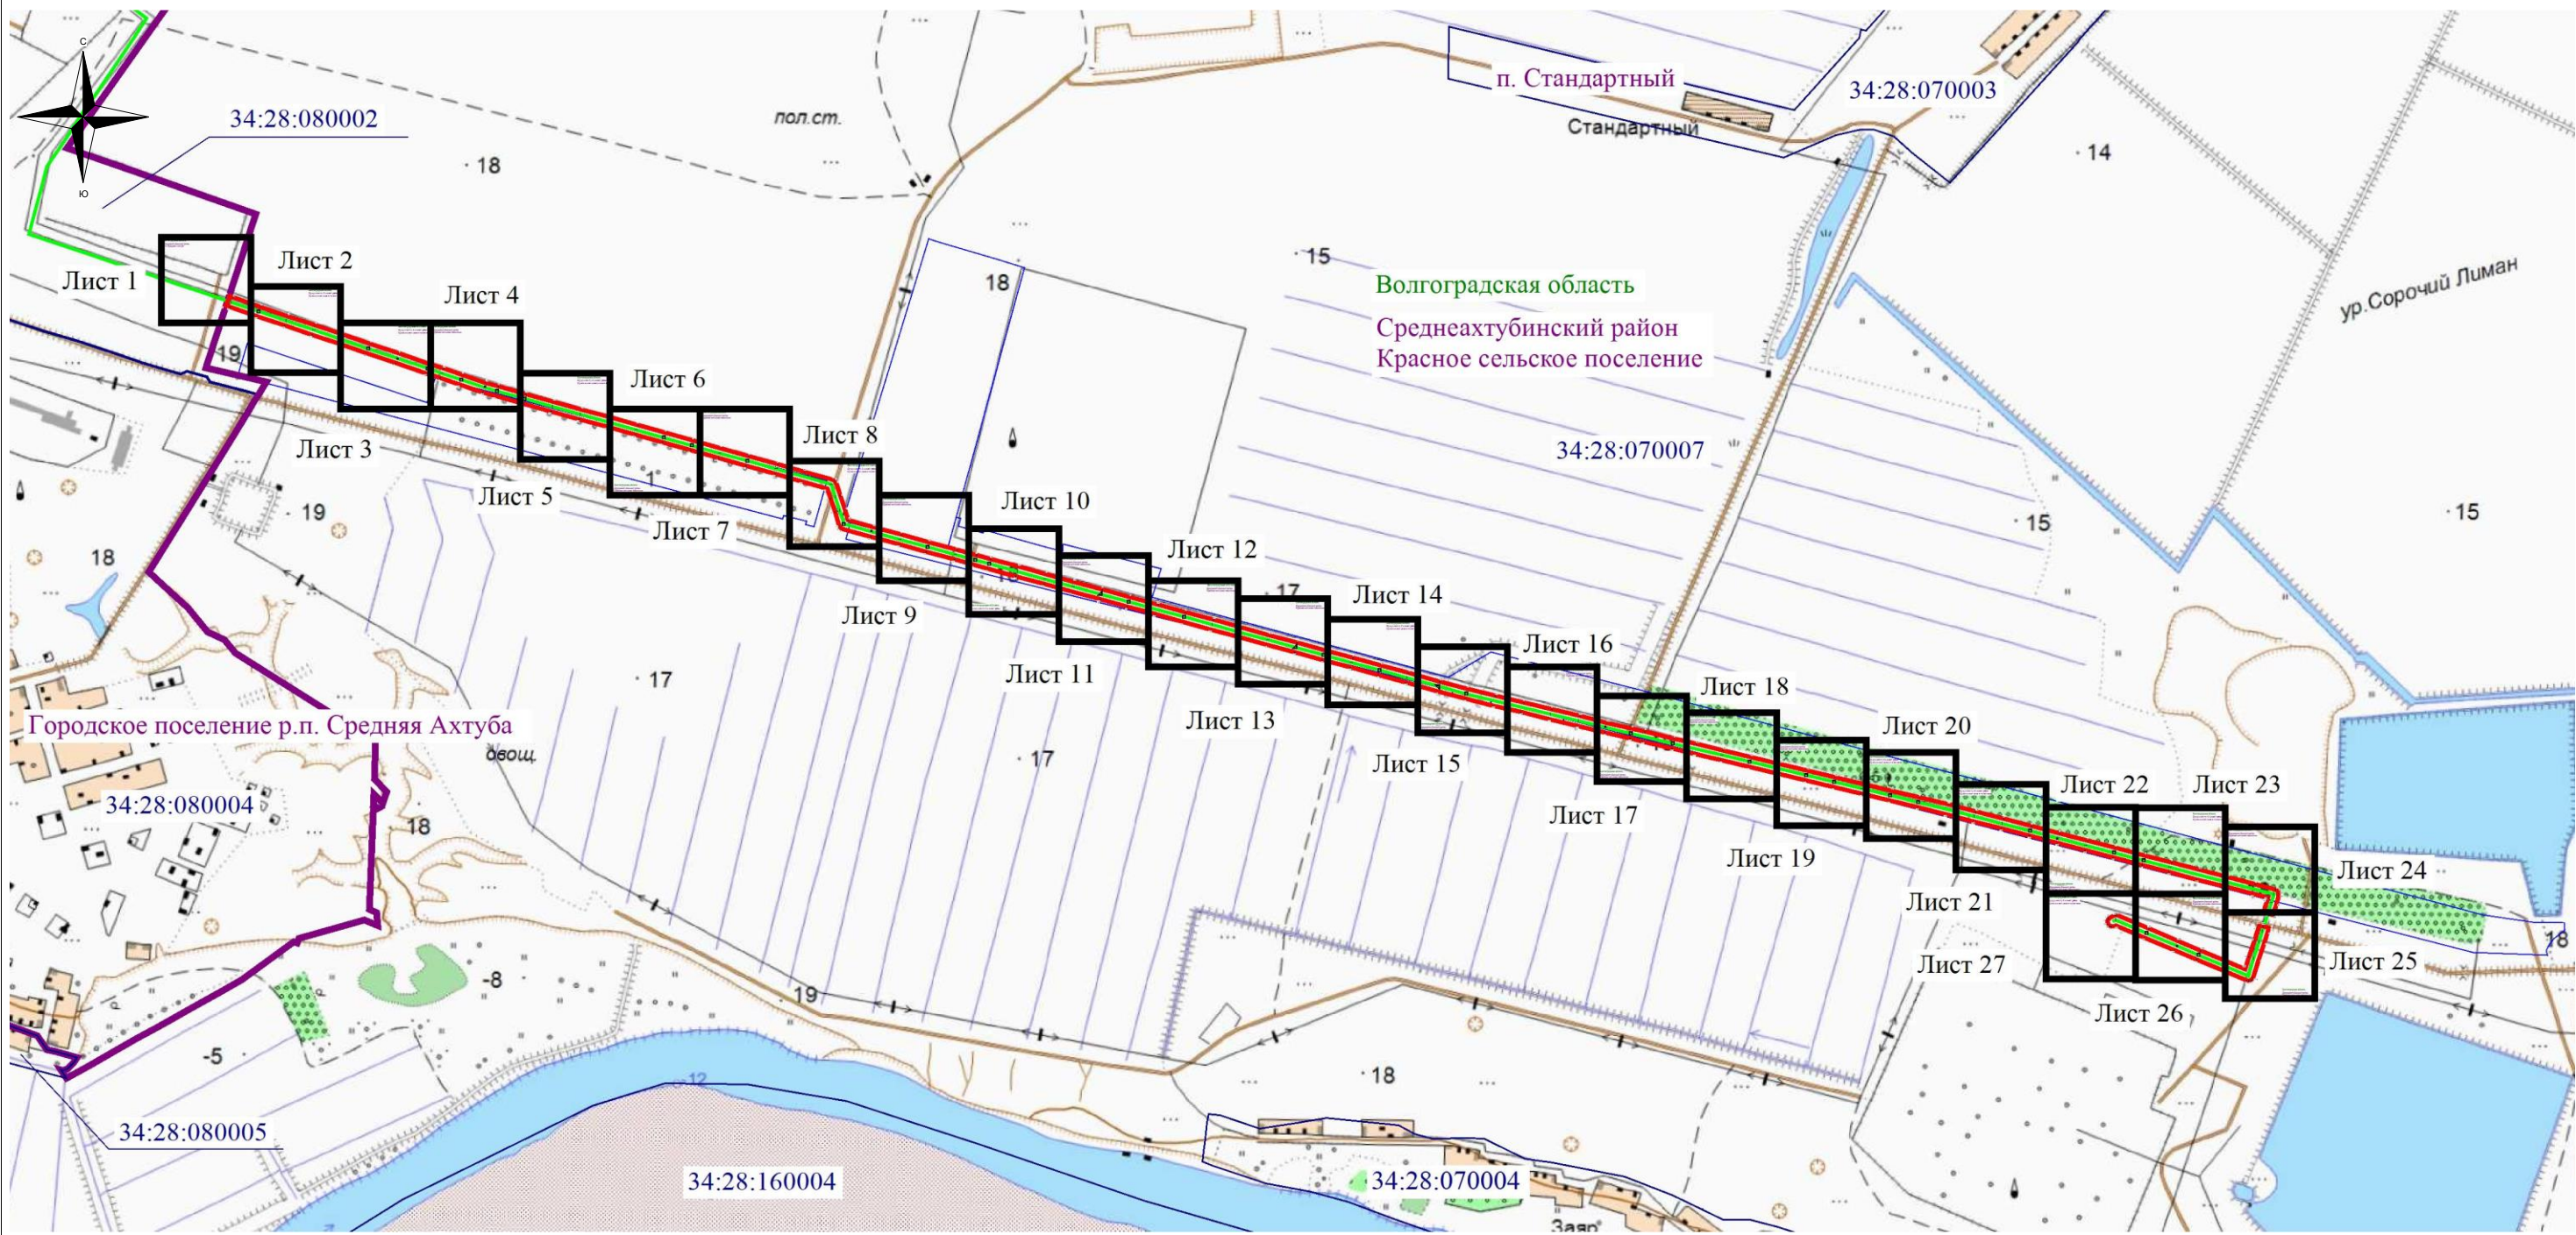

Используемые условные знаки и обозначения:

- обозначение границы кадастрового квартала по сведениям государственного кадастра недвижимости
- обозначение границы земельного участка по сведениям государственного кадастра недвижимости
- обозначение границы публичного сервитута
- обозначение границы муниципального образования
- обозначение объекта электросетевого хозяйства

ТП-927 - обозначение трансформаторной подстанции

34:00:000000 - обозначение номера кадастрового квартала

:186- обозначение номера земельного участка


Волгоградская область - наименование муниципального образования

Среднеахтубинский район

Масштаб 1:14000

Схема расположения границ публичного сервитута

Волгоградская область
Среднеахтубинский район
р.п. Средняя Ахтуба

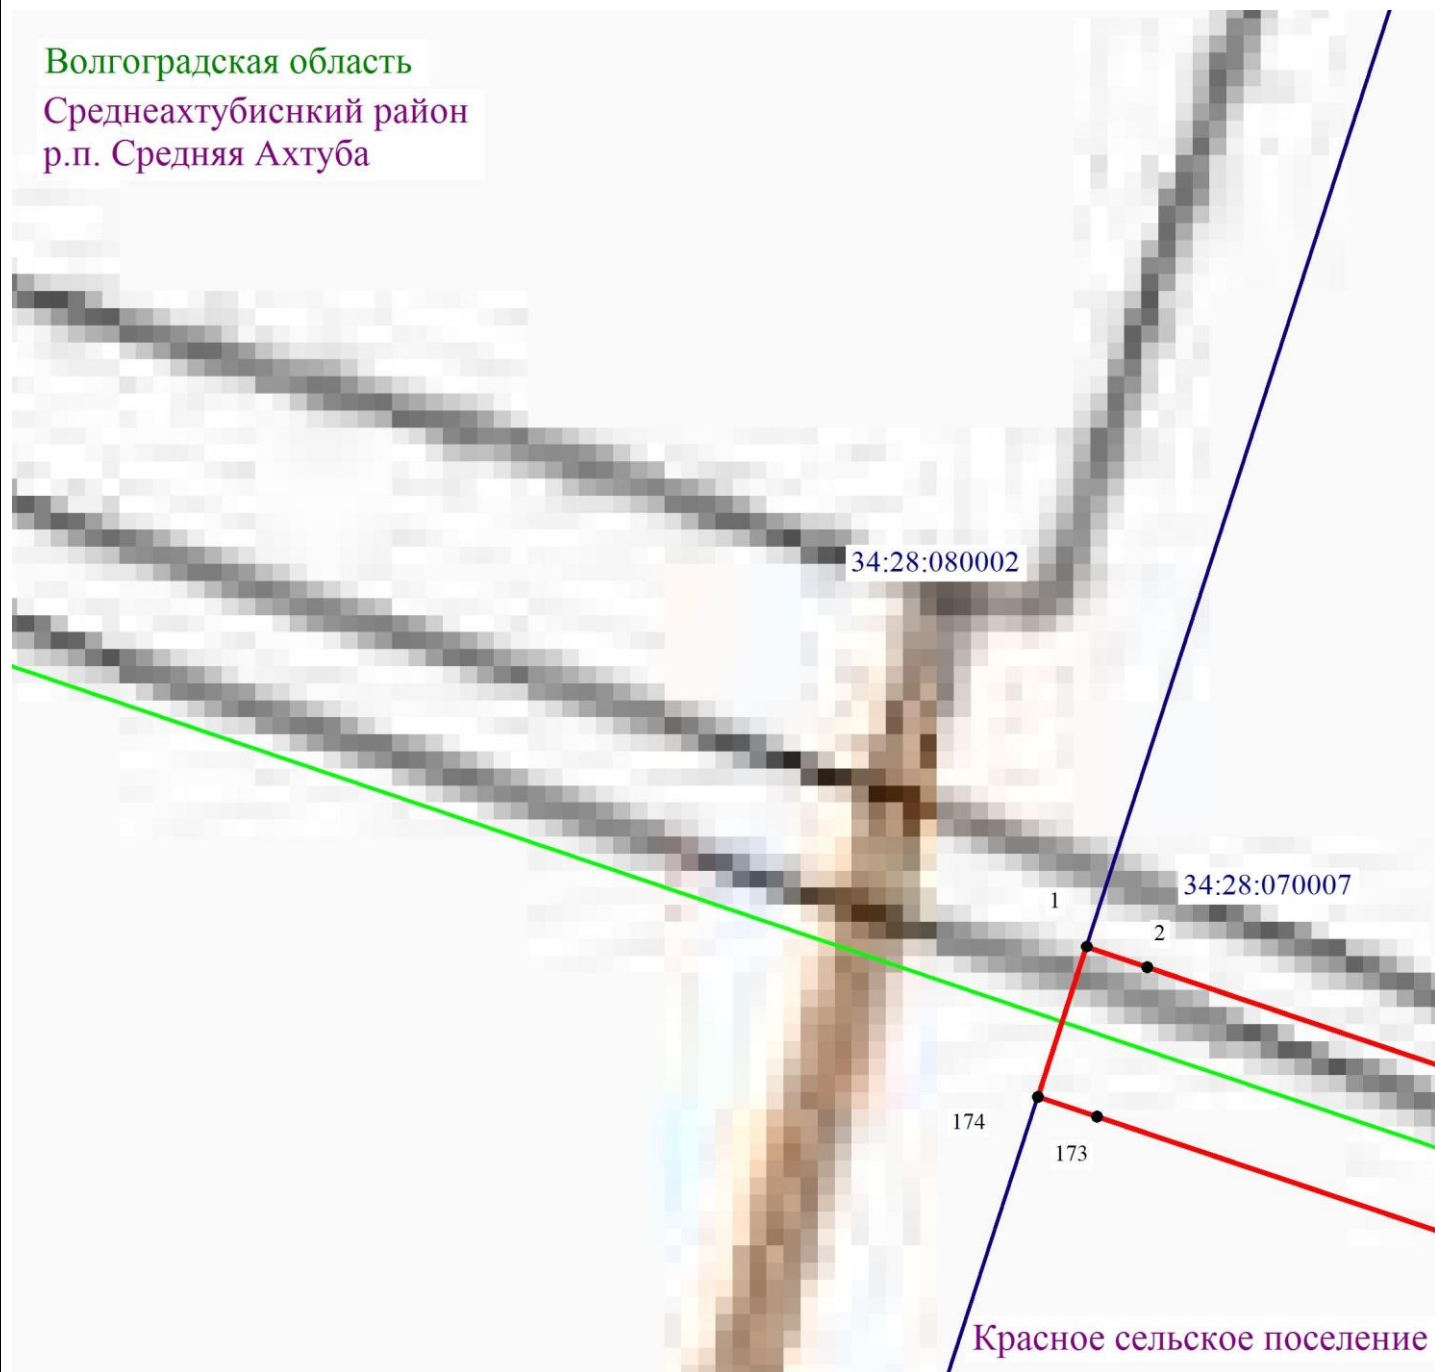

Масштаб 1: 1000

Используемые условные знаки и обозначения:

- - обозначение границы кадастрового квартала по сведениям ЕГРН
- - обозначение границы земельного участка по сведениям ЕГРН
- - обозначение границы публичного сервитута
- - обозначение объекта электросетевого хозяйства
- 2 - обозначение характерной точки охранной зоны

34:00:0000000 — обозначение номера кадастрового квартала

34:18:100014:525 — обозначение номера земельного участка

Волгоградская область - обозначение муниципального образования

Среднеахтубинский район


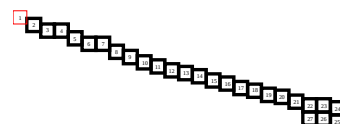


Схема расположения границ публичного сервитута

Волгоградская область

Среднеахтубинский район

Красное сельское поселение

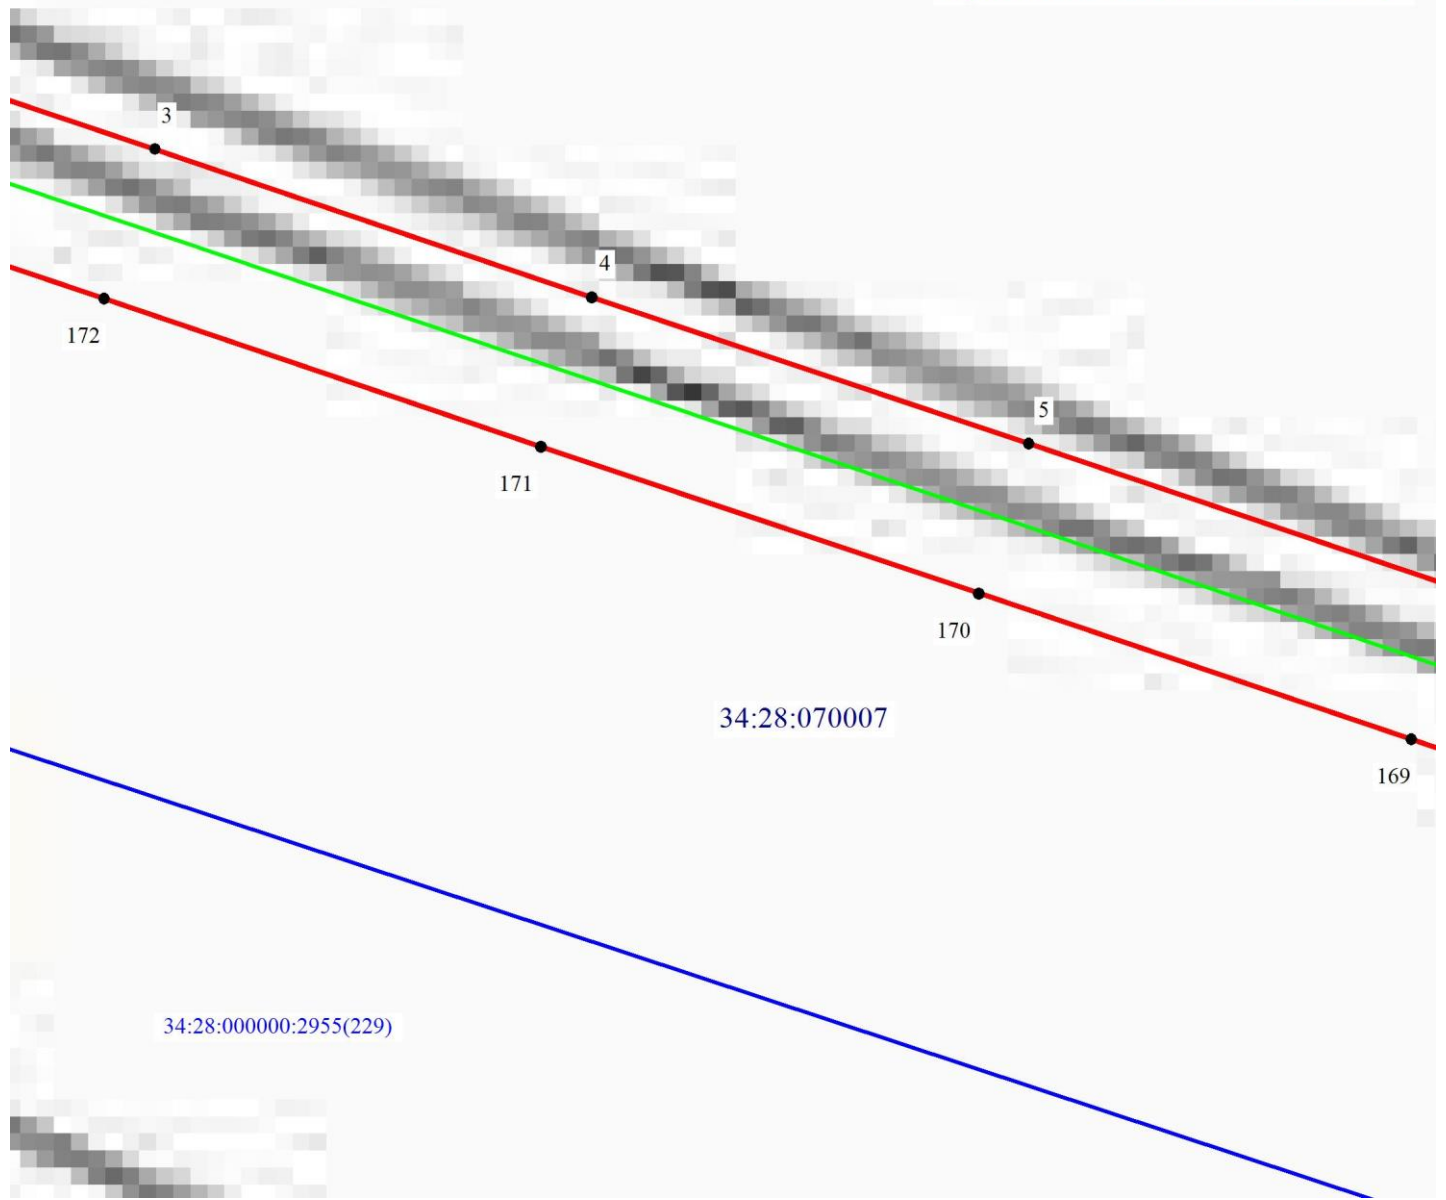

Масштаб 1: 1000

Используемые условные знаки и обозначения:

- - обозначение границы кадастрового квартала по сведениям ЕГРН
- - обозначение границы земельного участка по сведениям ЕГРН
- - обозначение границы публичного сервитута
- - обозначение объекта электросетевого хозяйства
- 2 - обозначение характерной точки охранной зоны

34:00:0000000 — обозначение номера кадастрового квартала

34:18:100014:525 — обозначение номера земельного участка

Волгоградская область - обозначение муниципального образования

Среднеахтубинский район


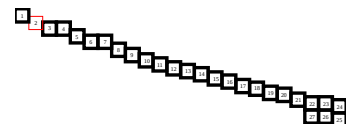


Схема расположения границ публичного сервитута

Волгоградская область

Среднеахтубинский район

Красное сельское поселение

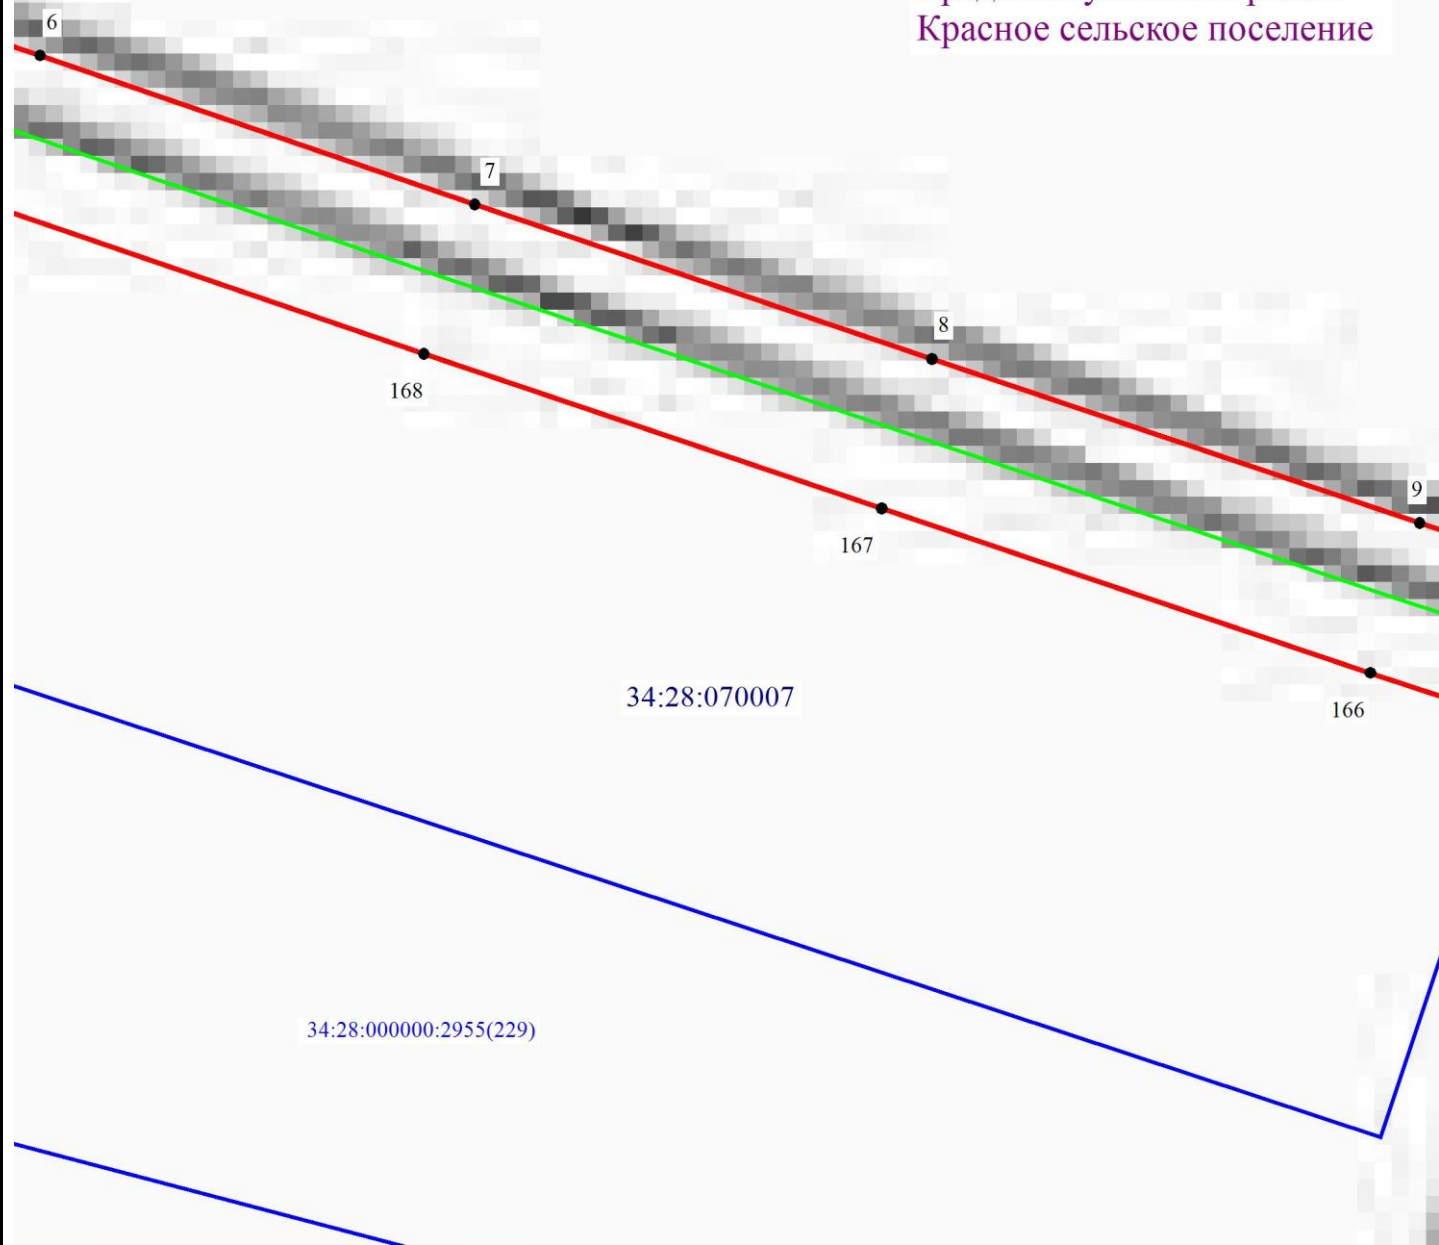

Масштаб 1: 1000

Используемые условные знаки и обозначения:

- - обозначение границы кадастрового квартала по сведениям ЕГРН
- - обозначение границы земельного участка по сведениям ЕГРН
- - обозначение границы публичного сервитута
- - обозначение объекта электросетевого хозяйства
- 2 - обозначение характерной точки охранной зоны

34:00:0000000 — обозначение номера кадастрового квартала

34:18:100014:525 — обозначение номера земельного участка

Волгоградская область - обозначение муниципального образования

Среднеахтубинский район




Схема расположения границ публичного сервитута

Волгоградская область

Среднеахтубинский район

Красное сельское поселение

34:28:070007

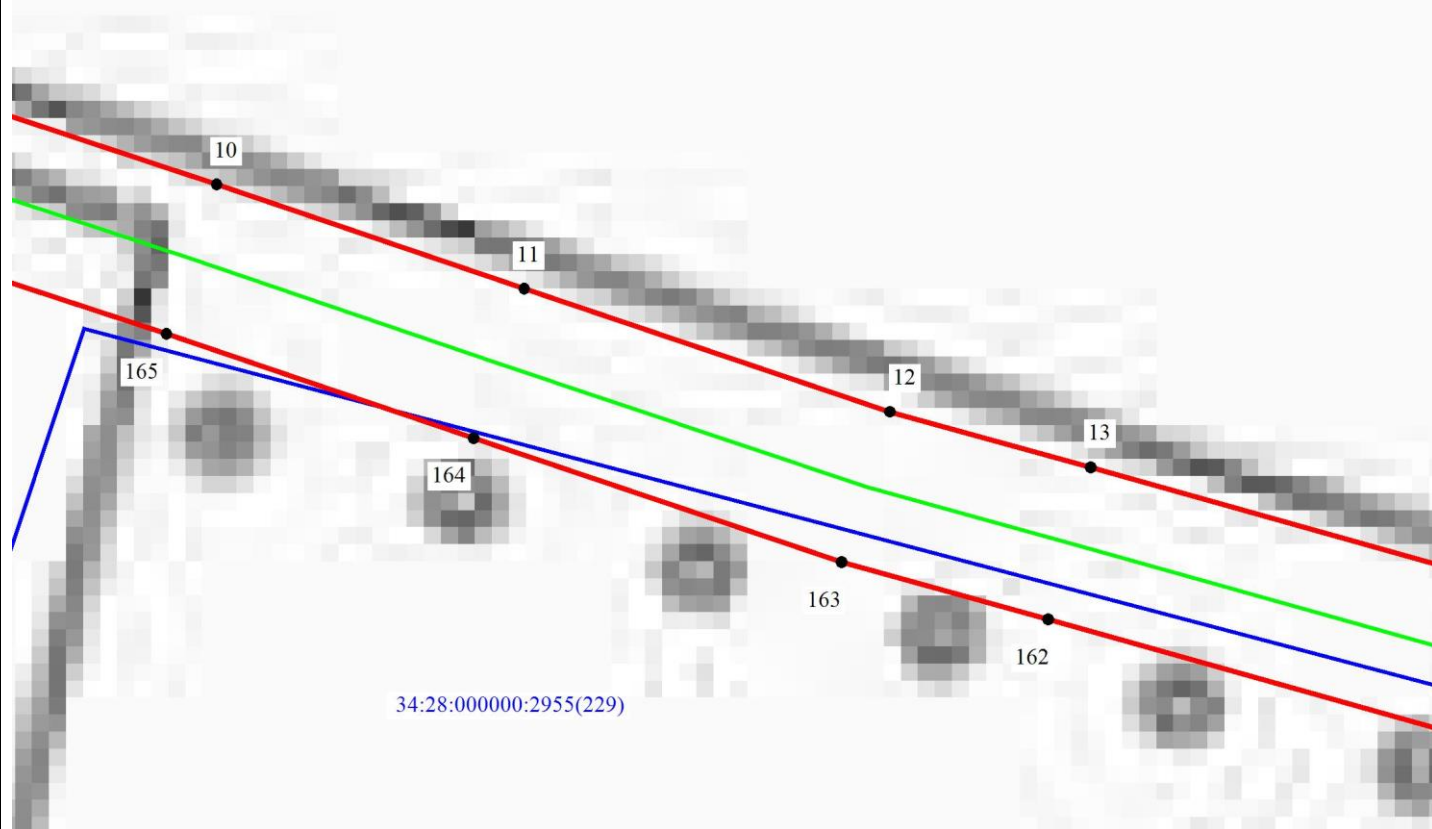

Масштаб 1: 1000

Используемые условные знаки и обозначения:

- - обозначение границы кадастрового квартала по сведениям ЕГРН
- - обозначение границы земельного участка по сведениям ЕГРН
- - обозначение границы публичного сервитута
- - обозначение объекта электросетевого хозяйства
- 2 - обозначение характерной точки охранной зоны

34:00:0000000 - обозначение номера кадастрового квартала

34:18:100014:525 - обозначение номера земельного участка

Волгоградская область - обозначение муниципального образования

Среднеахтубинский район


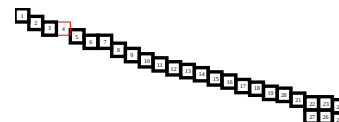


Схема расположения границ публичного сервитута

Волгоградская область

Среднеахтубинский район

Красное сельское поселение

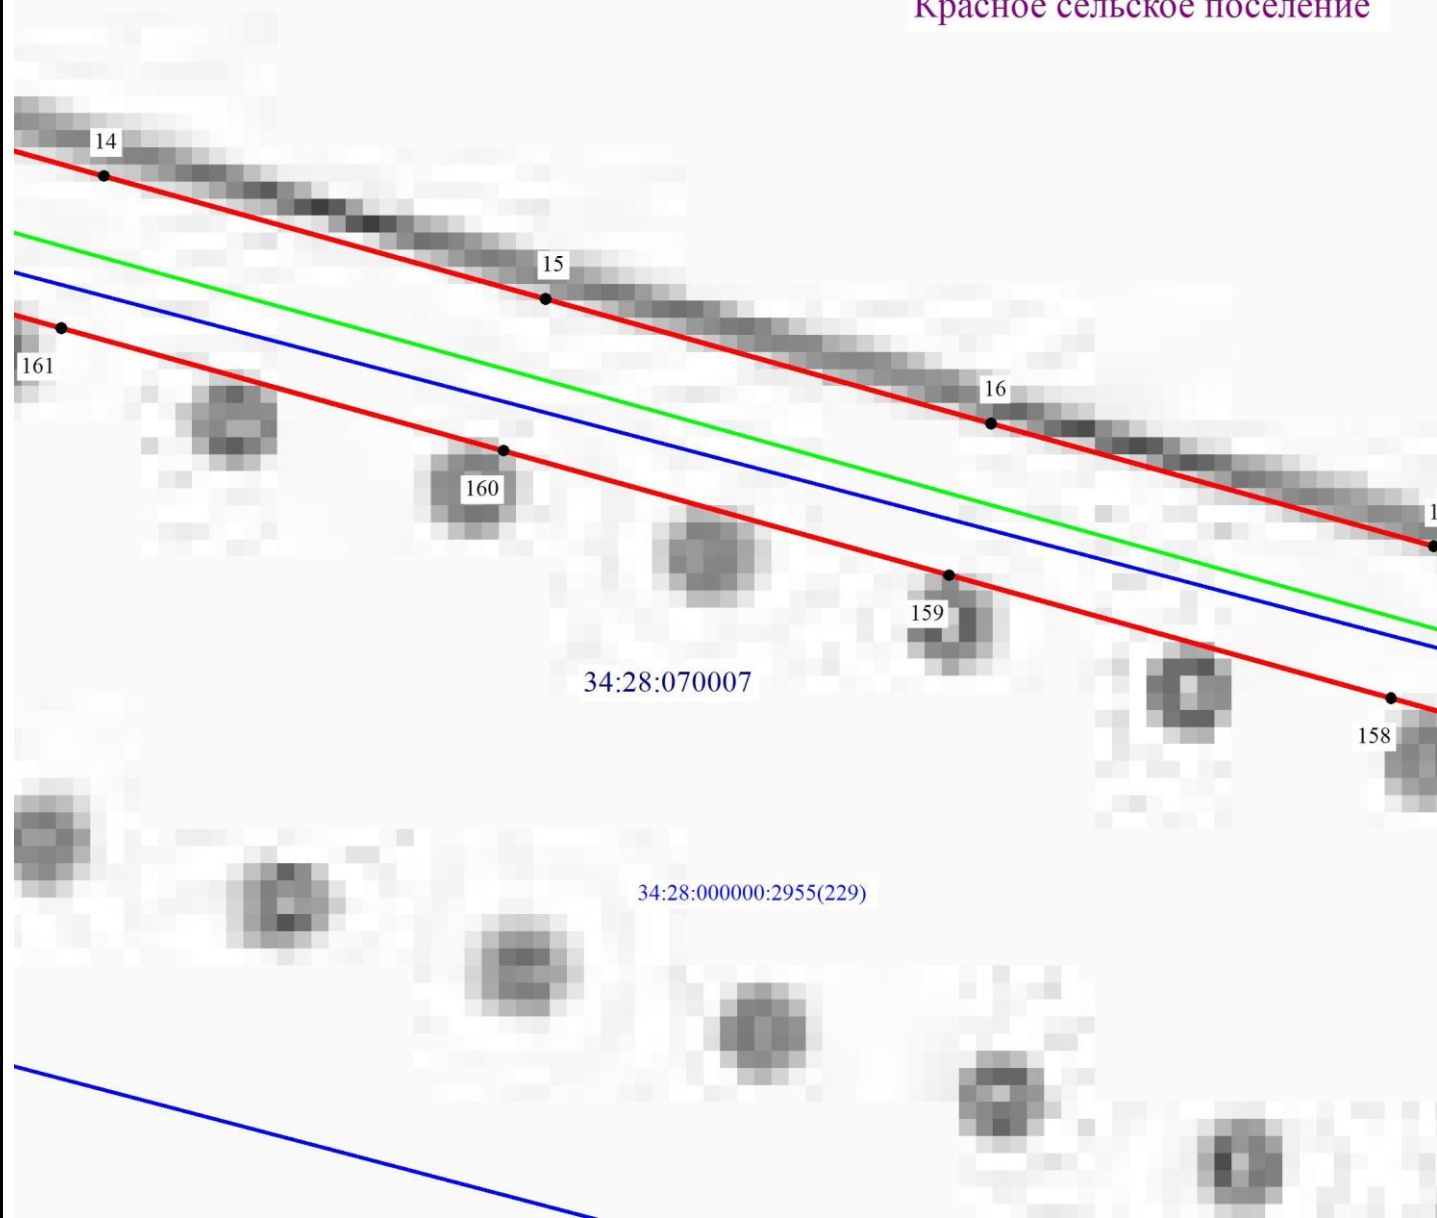

Масштаб 1: 1000

Используемые условные знаки и обозначения:

-  - обозначение границы кадастрового квартала по сведениям ЕГРН
-  - обозначение границы земельного участка по сведениям ЕГРН
-  - обозначение границы публичного сервитута
-  - обозначение объекта электросетевого хозяйства
-  2 - обозначение характерной точки охранной зоны

34:00:0000000 – обозначение номера кадастрового квартала

34:18:100014:525 – обозначение номера земельного участка

Волгоградская область – обозначение муниципального образования

Среднеахтубинский район


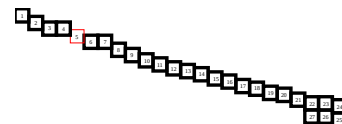


Схема расположения границ публичного сервитута

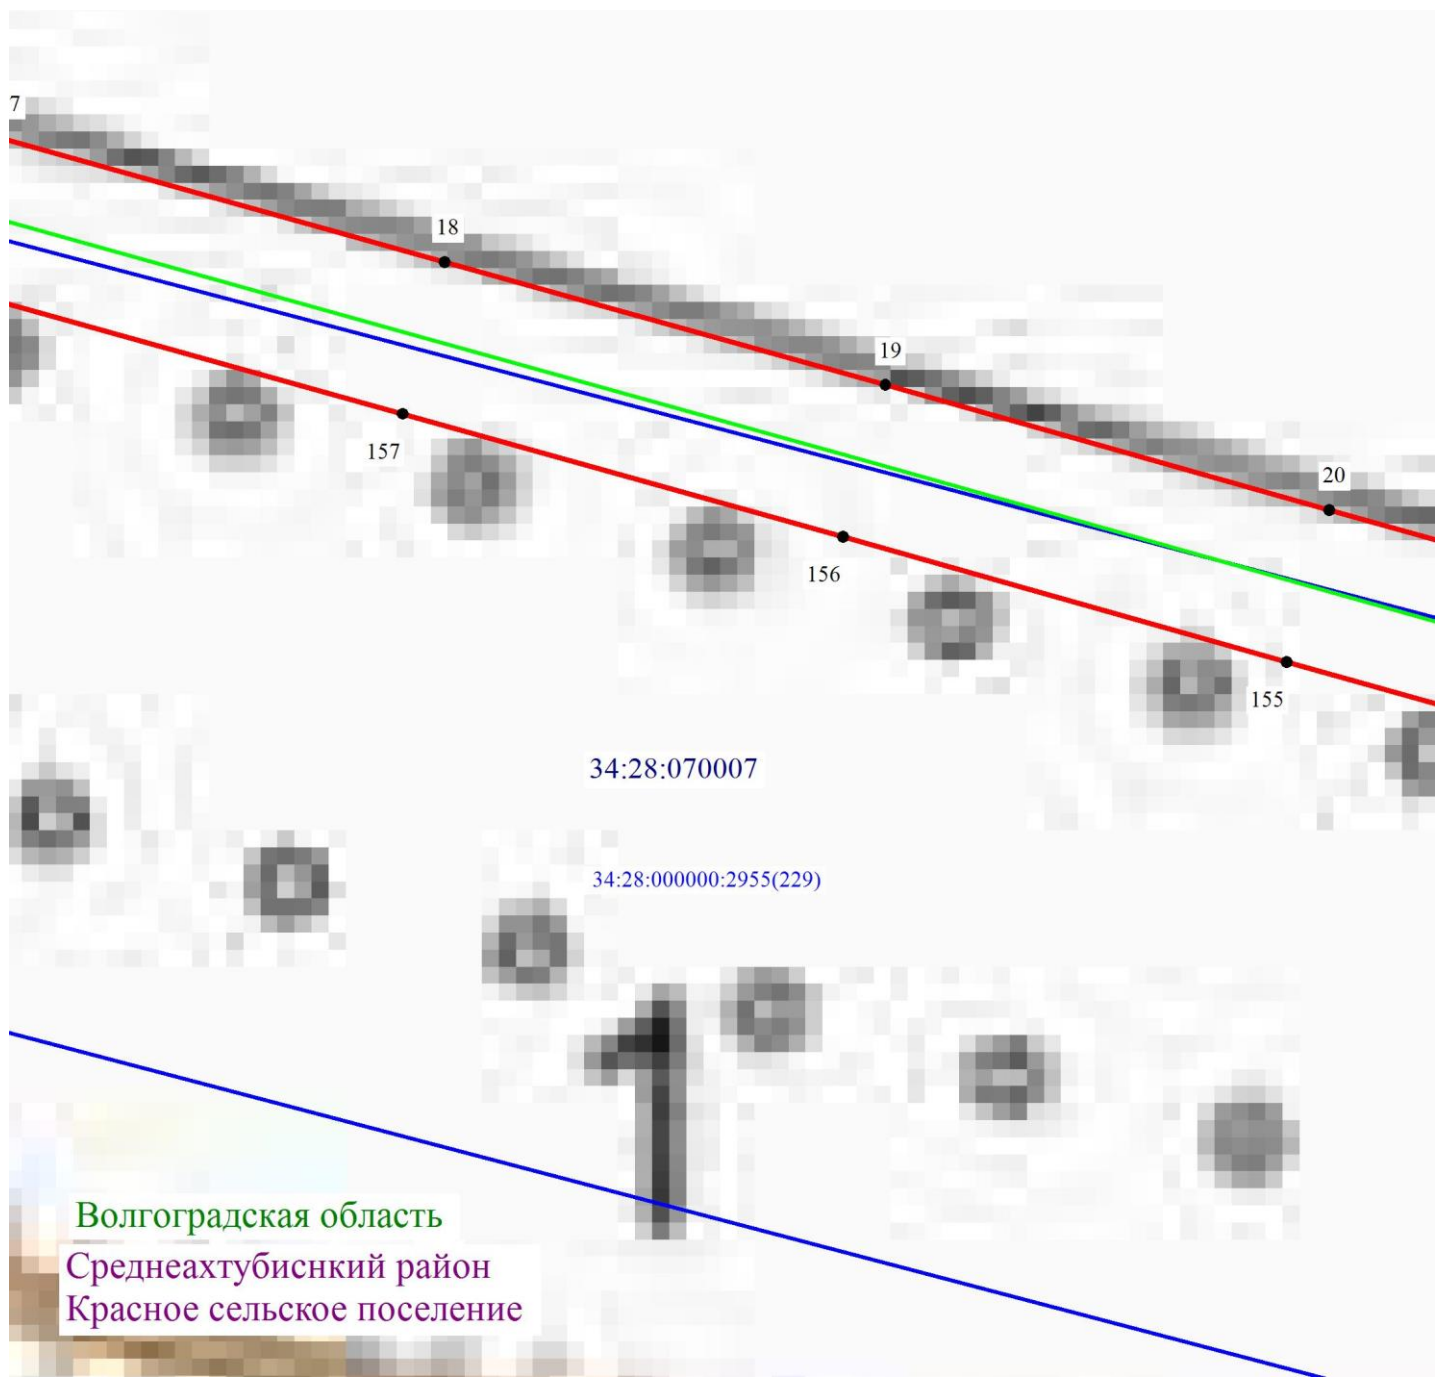

Масштаб 1: 1000

Используемые условные знаки и обозначения:

-  - обозначение границы кадастрового квартала по сведениям ЕГРН
-  - обозначение границы земельного участка по сведениям ЕГРН
-  - обозначение границы публичного сервитута
-  - обозначение объекта электросетевого хозяйства
-  - обозначение характерной точки охранной зоны

34:00:0000000 — обозначение номера кадастрового квартала

34:18:100014:525 — обозначение номера земельного участка

Волгоградская область - обозначение муниципального образования

Среднеахтубинский район

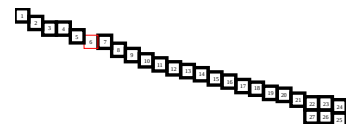



Схема расположения границ публичного сервитута

Волгоградская область

Среднеахтубинский район

Красное сельское поселение

34:28:070007

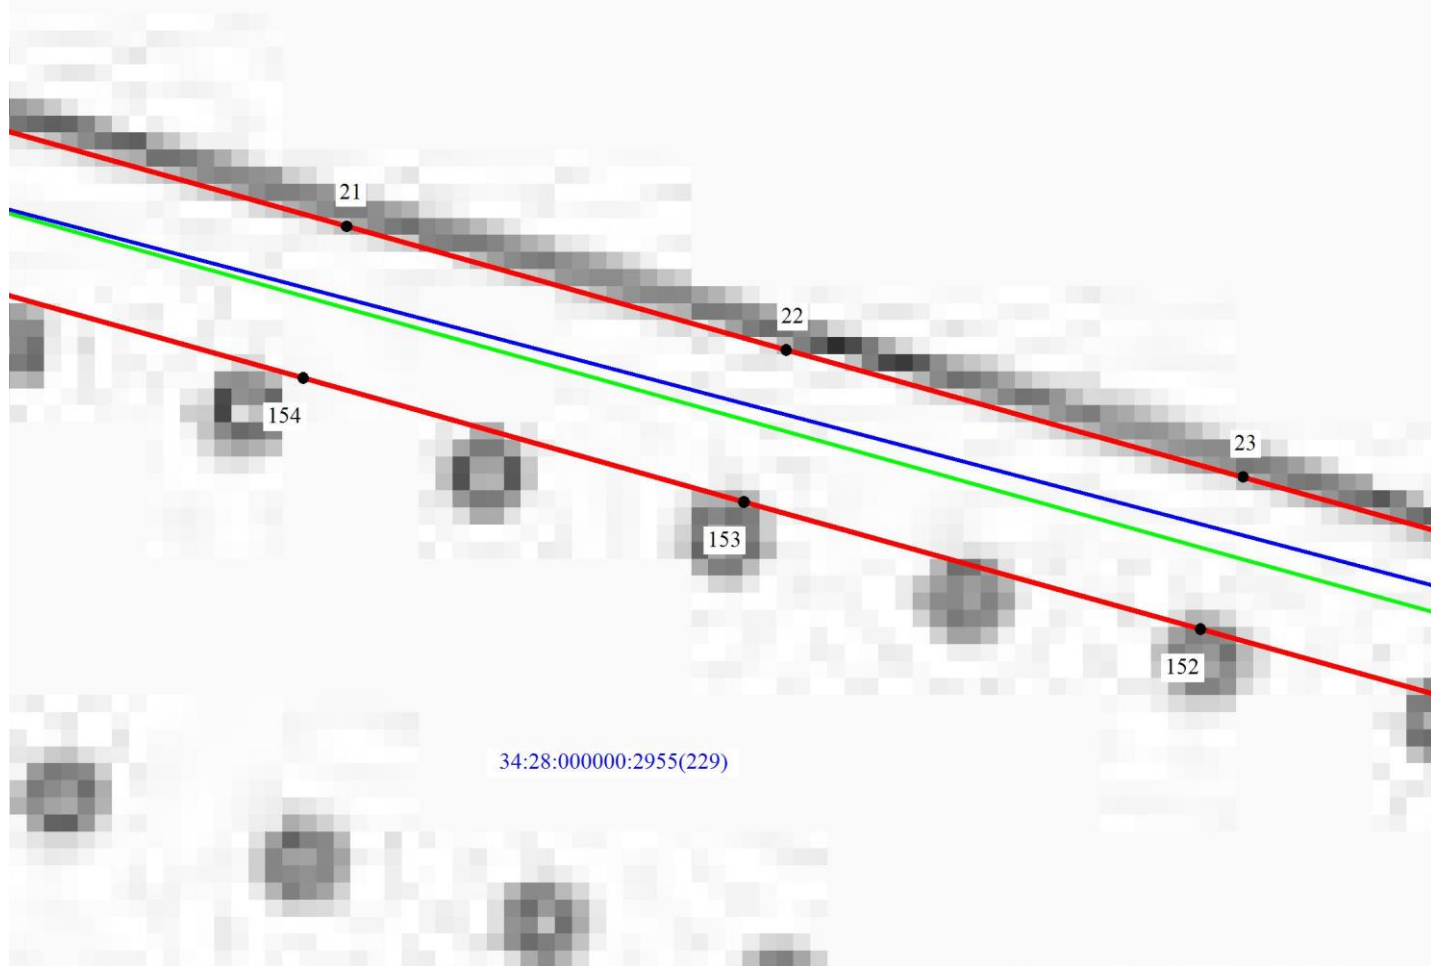

34:28:000000:2955(229)

Масштаб 1: 1000

Используемые условные знаки и обозначения:

-  - обозначение границы кадастрового квартала по сведениям ЕГРН
-  - обозначение границы земельного участка по сведениям ЕГРН
-  - обозначение границы публичного сервитута
-  - обозначение объекта электросетевого хозяйства
-  2 - обозначение характерной точки охранной зоны

34:00:0000000 - обозначение номера кадастрового квартала

34:18:100014:525 - обозначение номера земельного участка

Волгоградская область - обозначение муниципального образования

Среднеахтубинский район


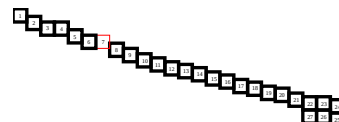


Схема расположения границ публичного сервитута

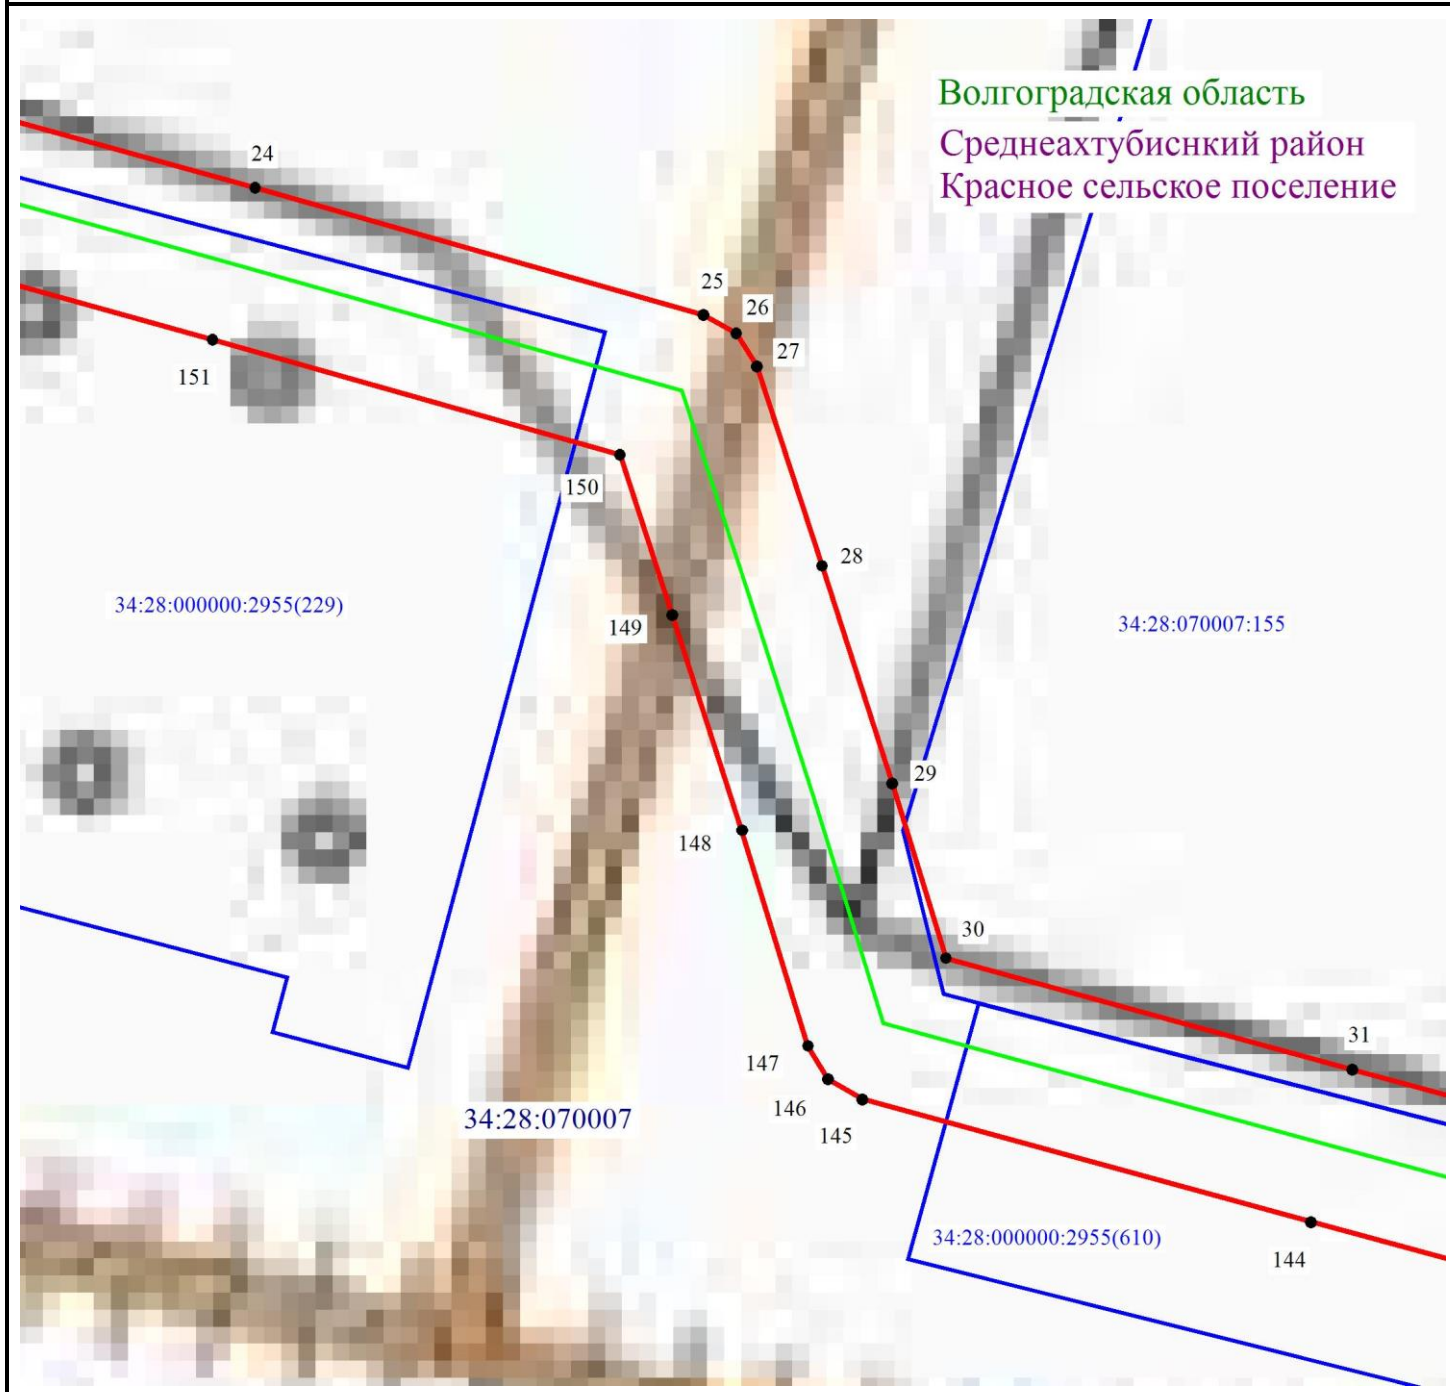

Масштаб 1: 1000

Используемые условные знаки и обозначения:

- - обозначение границы кадастрового квартала по сведениям ЕГРН
- - обозначение границы земельного участка по сведениям ЕГРН
- - обозначение границы публичного сервитута
- - обозначение объекта электросетевого хозяйства
- 2 - обозначение характерной точки охранной зоны

34:00:0000000 — обозначение номера кадастрового квартала

34:18:100014:525 — обозначение номера земельного участка

Волгоградская область - обозначение муниципального образования

Среднеахтубинский район


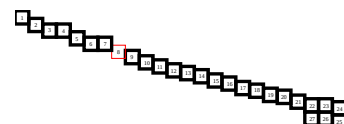


Схема расположения границ публичного сервитута

Волгоградская область
Среднеахтубинский район
Красное сельское поселение

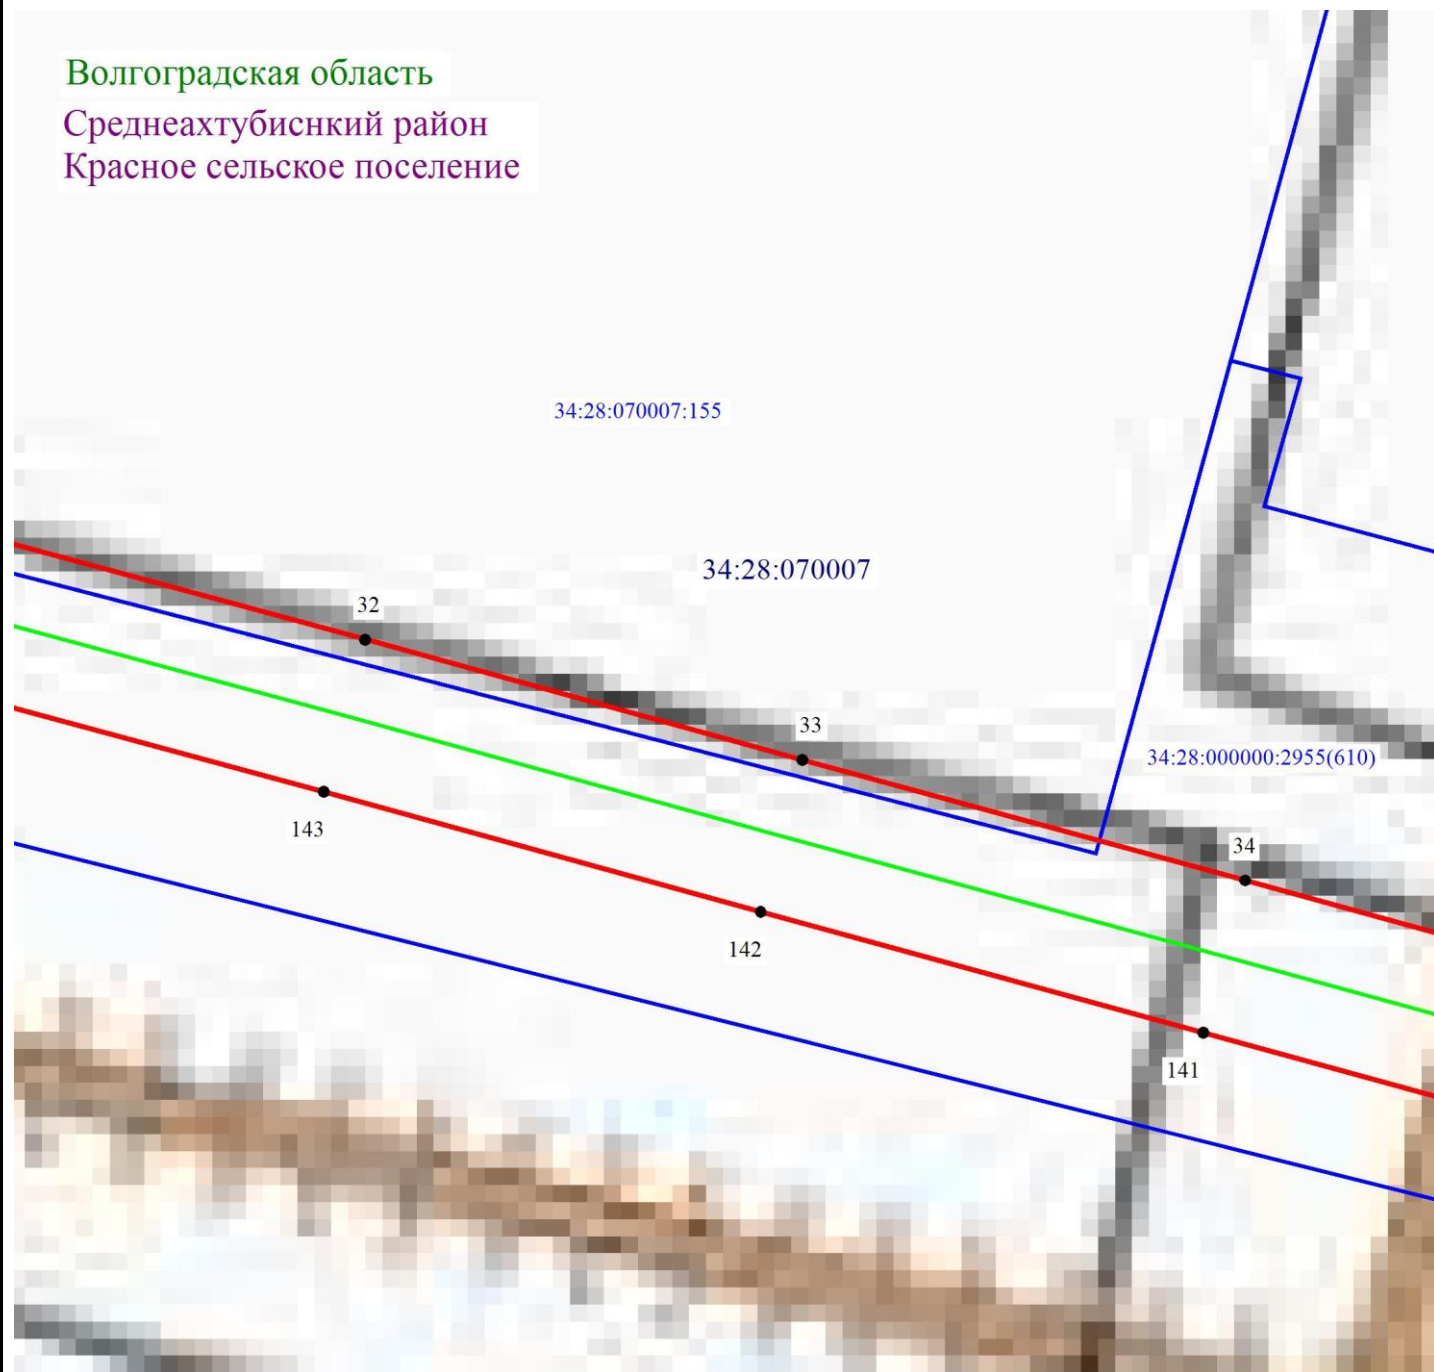

Масштаб 1: 1000

Используемые условные знаки и обозначения:

- - обозначение границы кадастрового квартала по сведениям ЕГРН
- - обозначение границы земельного участка по сведениям ЕГРН
- - обозначение границы публичного сервитута
- - обозначение объекта электросетевого хозяйства
- 2 - обозначение характерной точки охранной зоны

34:00:0000000 - обозначение номера кадастрового квартала

34:18:100014:525 - обозначение номера земельного участка

Волгоградская область - обозначение муниципального образования

Среднеахтубинский район


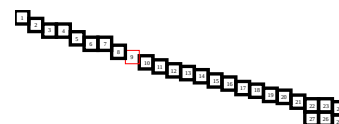


Схема расположения границ публичного сервитута

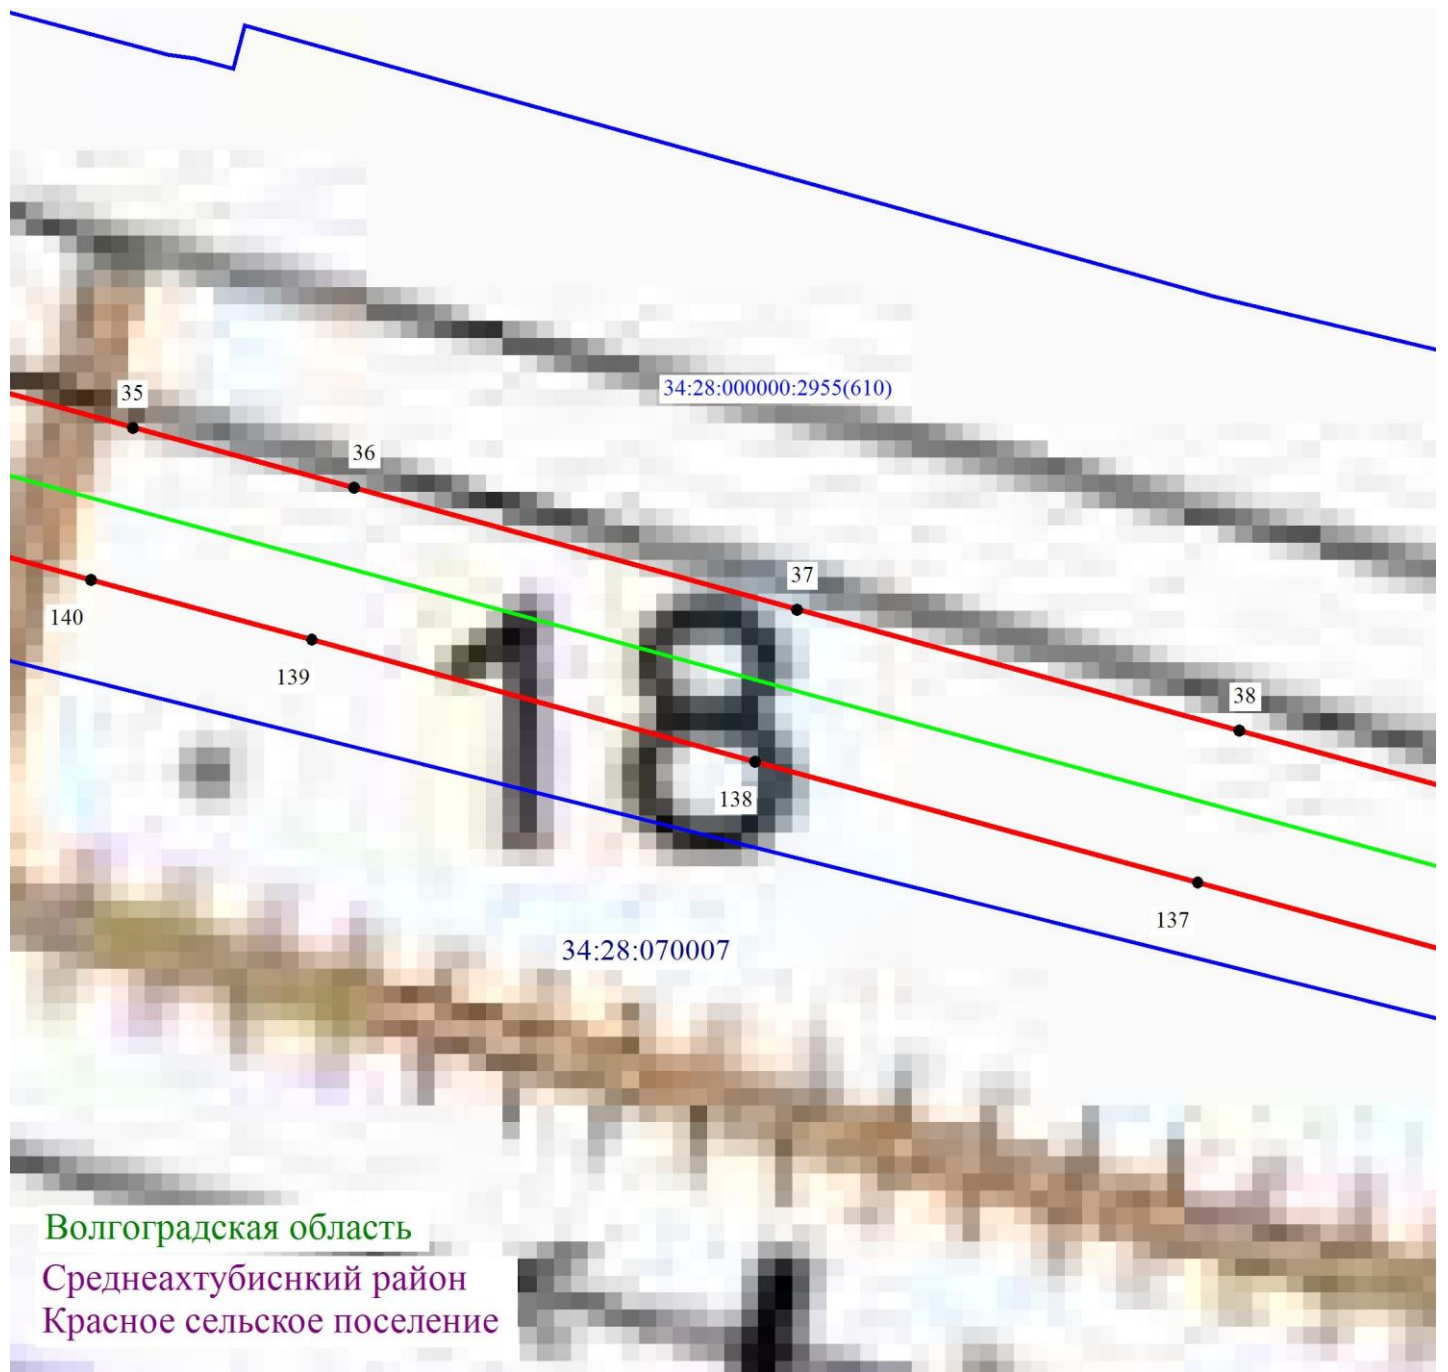

Масштаб 1: 1000

Используемые условные знаки и обозначения:

- - обозначение границы кадастрового квартала по сведениям ЕГРН
- - обозначение границы земельного участка по сведениям ЕГРН
- - обозначение границы публичного сервитута
- - обозначение объекта электросетевого хозяйства
- 2 - обозначение характерной точки охранной зоны

34:00:0000000 — обозначение номера кадастрового квартала

34:18:100014:525 — обозначение номера земельного участка

Волгоградская область - обозначение муниципального образования

Среднеахтубинский район



Схема расположения границ публичного сервитута

Волгоградская область

Среднеахтубинский район

Красное сельское поселение

34:28:000000:2955(610)

39

40

136

41

135

34:28:070007

134

Масштаб 1: 1000

Используемые условные знаки и обозначения:

-  - обозначение границы кадастрового квартала по сведениям ЕГРН
-  - обозначение границы земельного участка по сведениям ЕГРН
-  - обозначение границы публичного сервитута
-  - обозначение объекта электросетевого хозяйства
-  2 - обозначение характерной точки охранной зоны

34:00:0000000 - обозначение номера кадастрового квартала

34:18:100014:525 - обозначение номера земельного участка

Волгоградская область - обозначение муниципального образования

Среднеахтубинский район


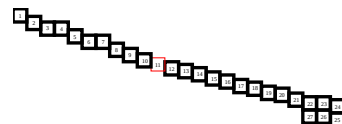


Схема расположения границ публичного сервитута

Волгоградская область
Среднеахтубинский район
Красное сельское поселение

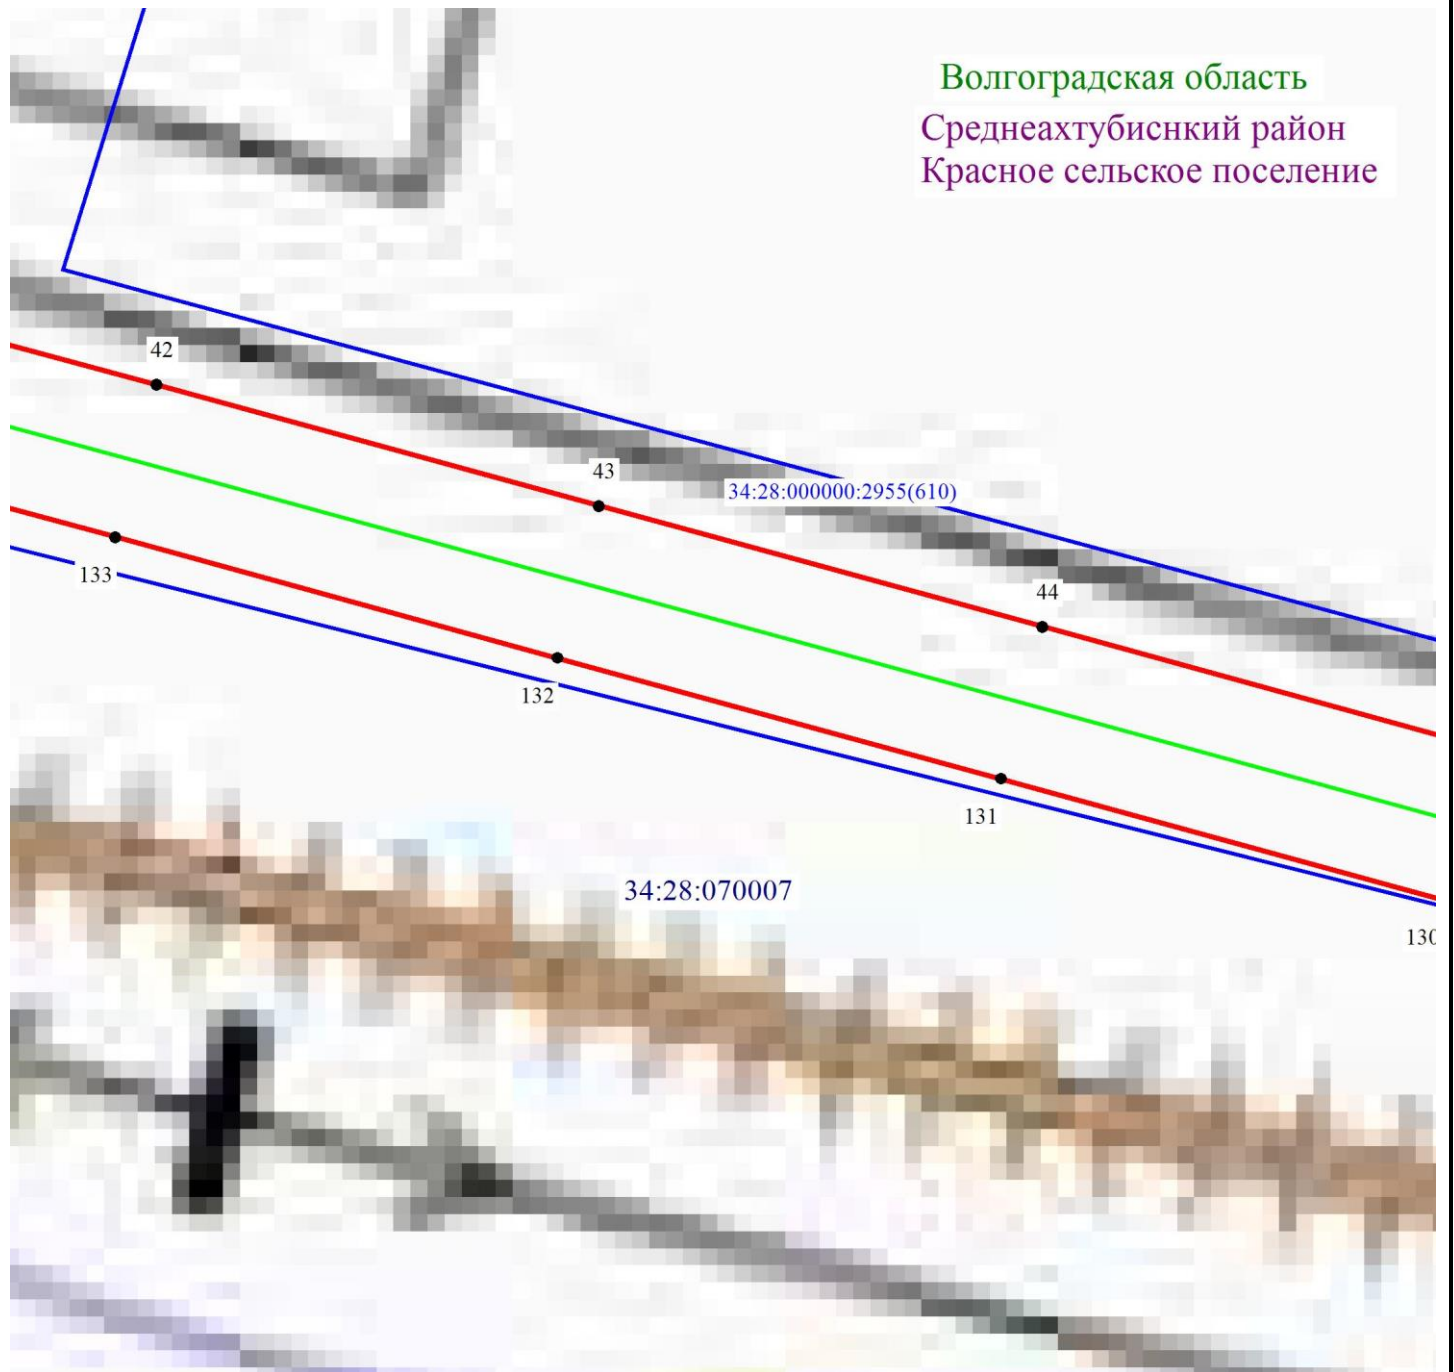

Масштаб 1: 1000

Используемые условные знаки и обозначения:

- - обозначение границы кадастрового квартала по сведениям ЕГРН
- - обозначение границы земельного участка по сведениям ЕГРН
- - обозначение границы публичного сервитута
- - обозначение объекта электросетевого хозяйства
- 2 - обозначение характерной точки охранной зоны

34:00:0000000 - обозначение номера кадастрового квартала

34:18:100014:525 - обозначение номера земельного участка

Волгоградская область - обозначение муниципального образования

Среднеахтубинский район


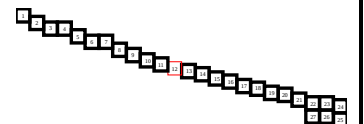


Схема расположения границ публичного сервитута

Волгоградская область

Среднеахтубинский район

Красное сельское поселение

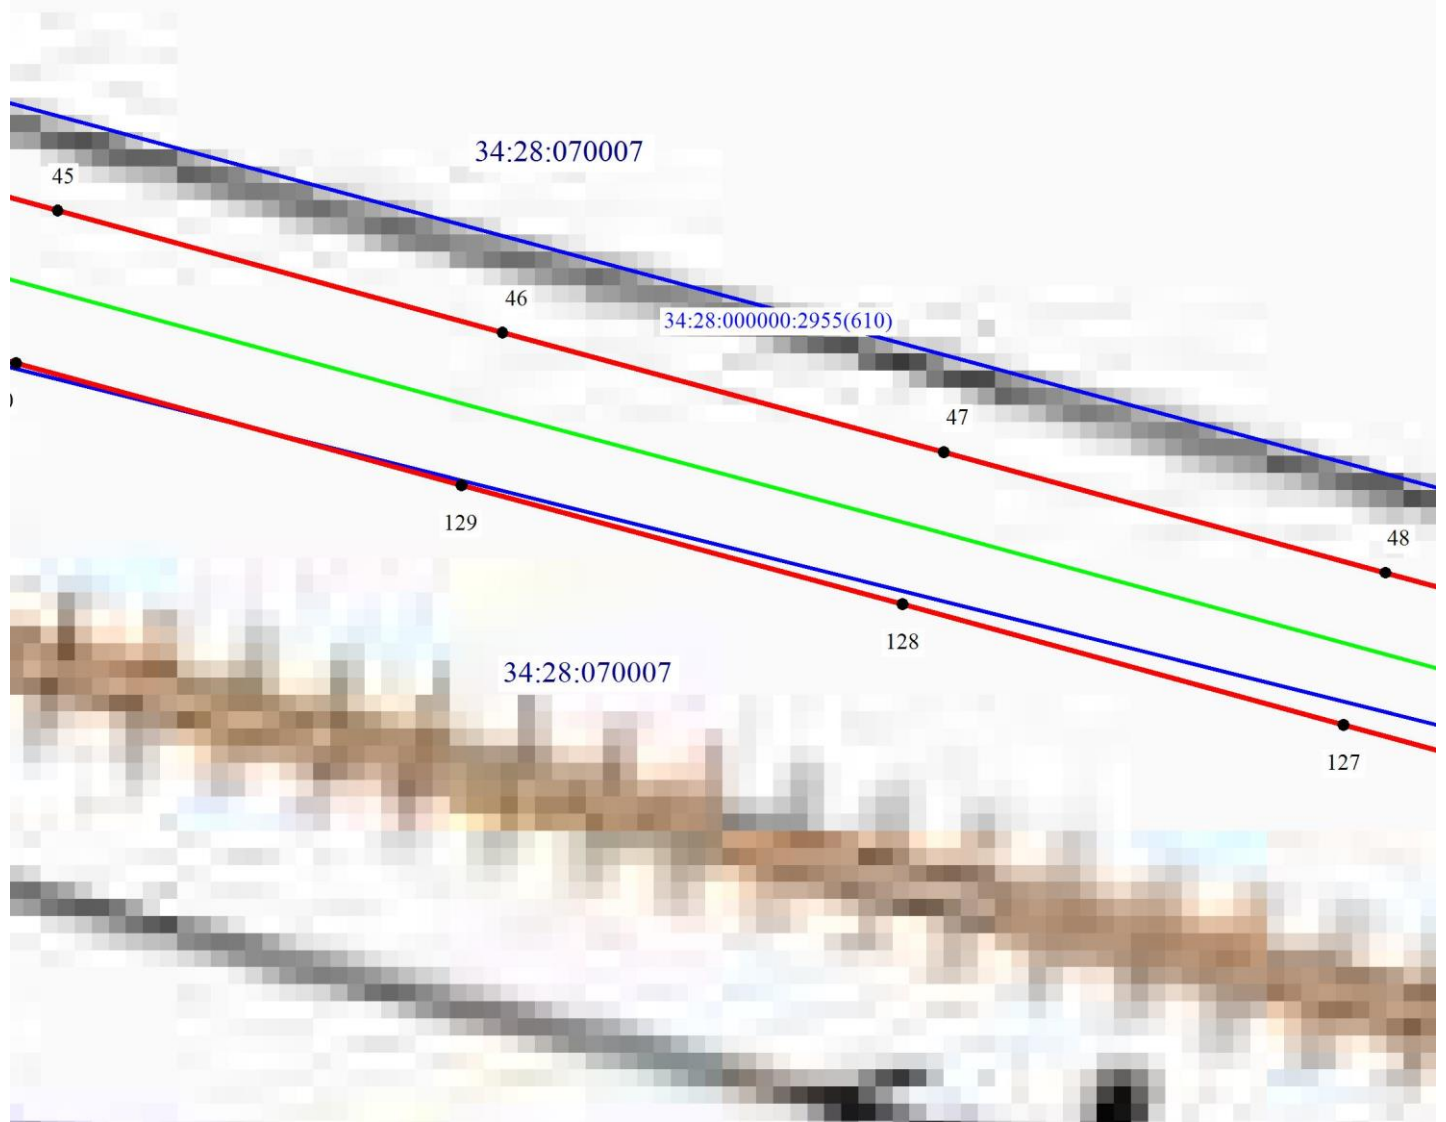

Масштаб 1: 1000

Используемые условные знаки и обозначения:

- - обозначение границы кадастрового квартала по сведениям ЕГРН
- - обозначение границы земельного участка по сведениям ЕГРН
- - обозначение границы публичного сервитута
- - обозначение объекта электросетевого хозяйства
- 2 - обозначение характерной точки охранной зоны

34:00:0000000 — обозначение номера кадастрового квартала

34:18:100014:525 — обозначение номера земельного участка

Волгоградская область - обозначение муниципального образования

Среднеахтубинский район


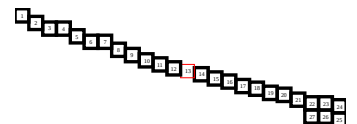


Схема расположения границ публичного сервитута

Волгоградская область
Среднеахтубинский район
Красное сельское поселение

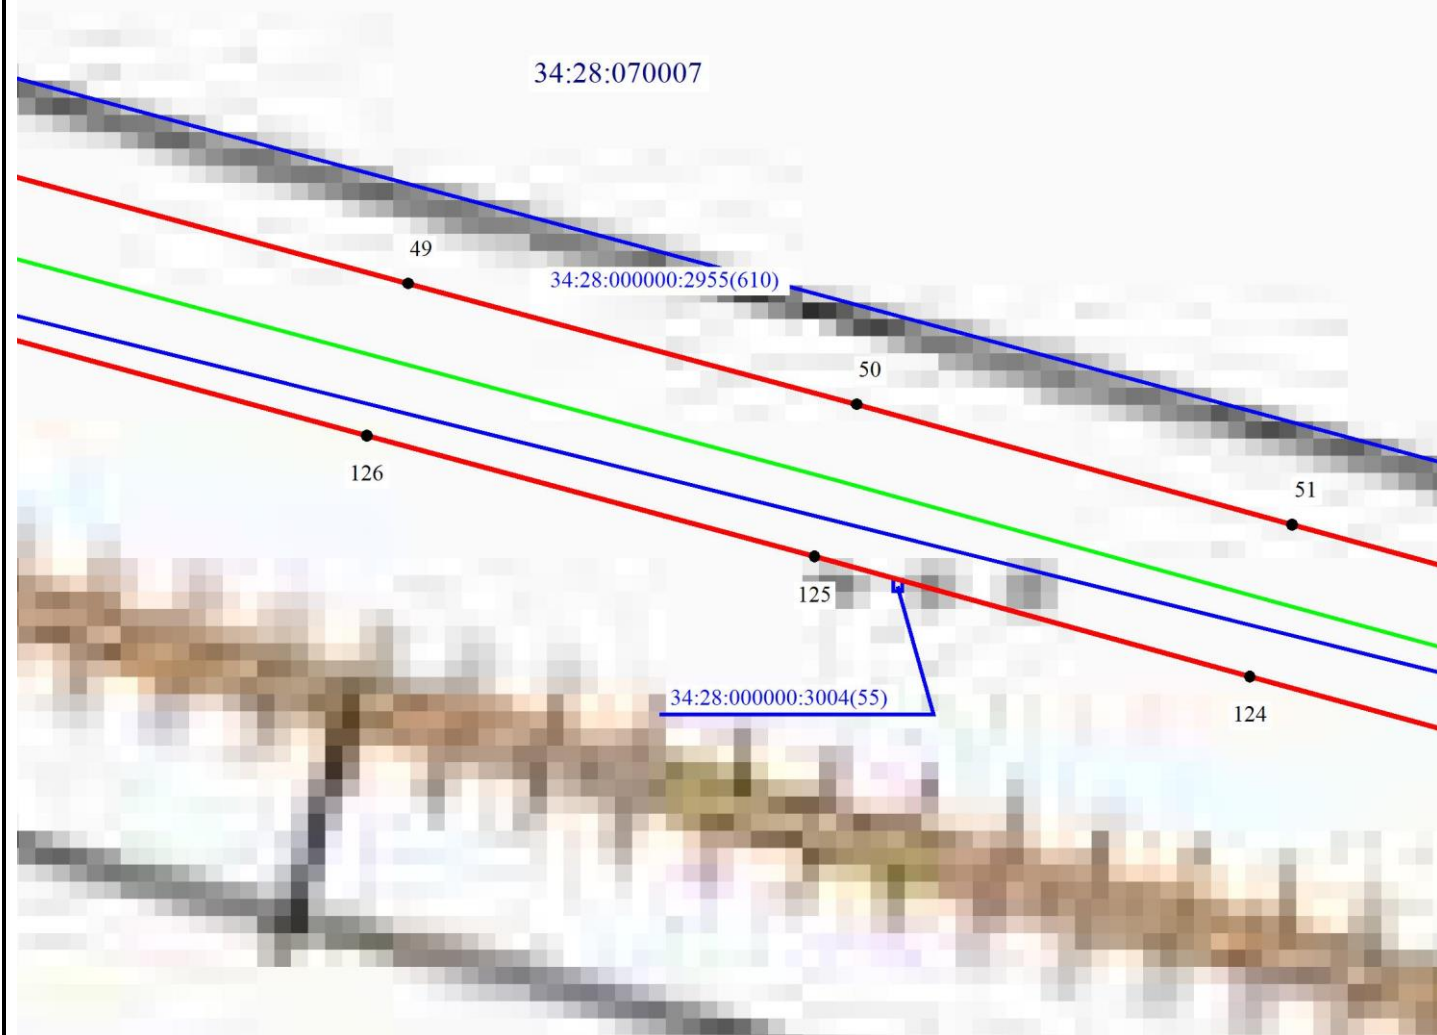

Масштаб 1: 1000

Используемые условные знаки и обозначения:

- - обозначение границы кадастрового квартала по сведениям ЕГРН
- - обозначение границы земельного участка по сведениям ЕГРН
- - обозначение границы публичного сервитута
- - обозначение объекта электросетевого хозяйства
- 2 - обозначение характерной точки охранной зоны

34:00:0000000 — обозначение номера кадастрового квартала

34:18:100014:525 — обозначение номера земельного участка

Волгоградская область - обозначение муниципального образования

Среднеахтубинский район


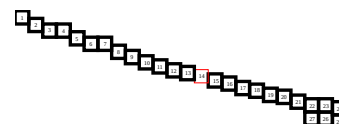


Схема расположения границ публичного сервитута

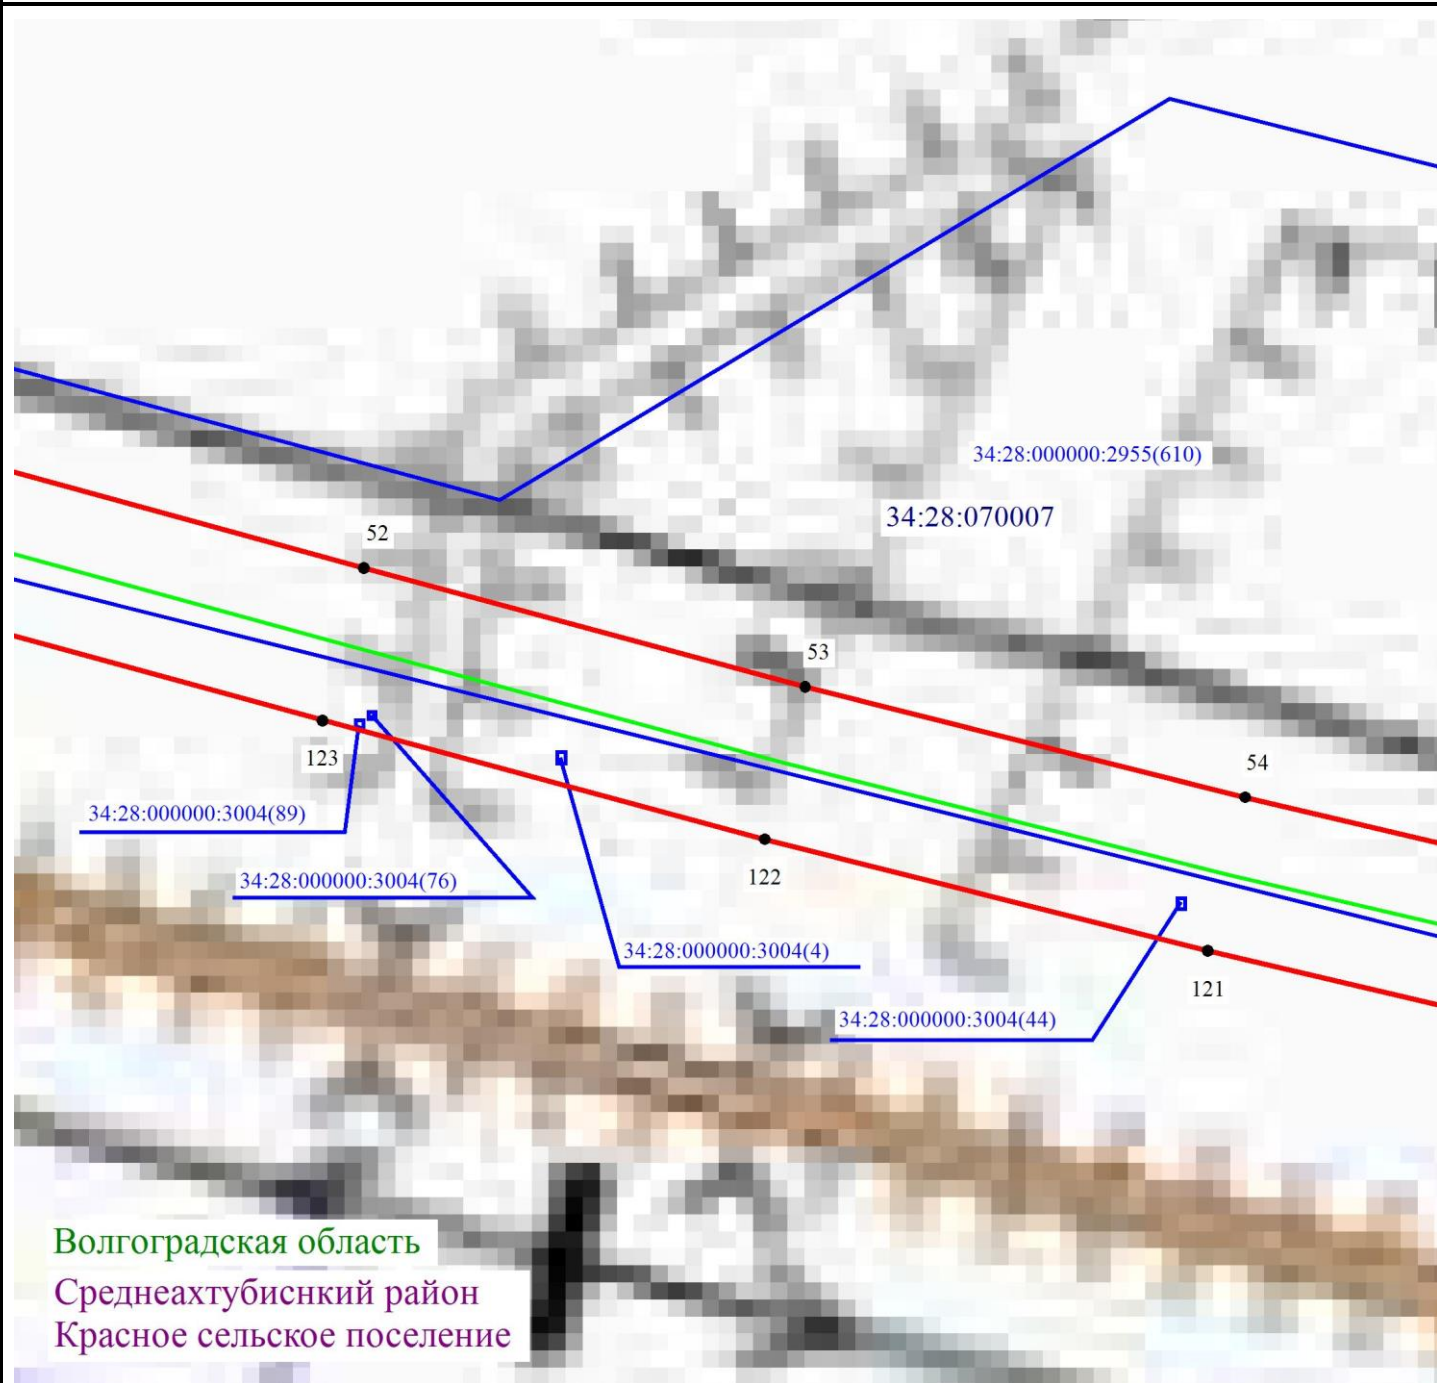

Масштаб 1: 1000

Используемые условные знаки и обозначения:

- - обозначение границы кадастрового квартала по сведениям ЕГРН
- - обозначение границы земельного участка по сведениям ЕГРН
- - обозначение границы публичного сервитута
- - обозначение объекта электросетевого хозяйства
- 2 - обозначение характерной точки охранной зоны

34:00:0000000 — обозначение номера кадастрового квартала

34:18:100014:525 — обозначение номера земельного участка

Волгоградская область - обозначение муниципального образования

Среднеахтубинский район


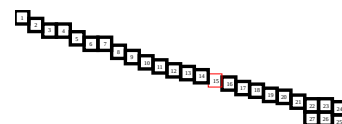


Схема расположения границ публичного сервитута

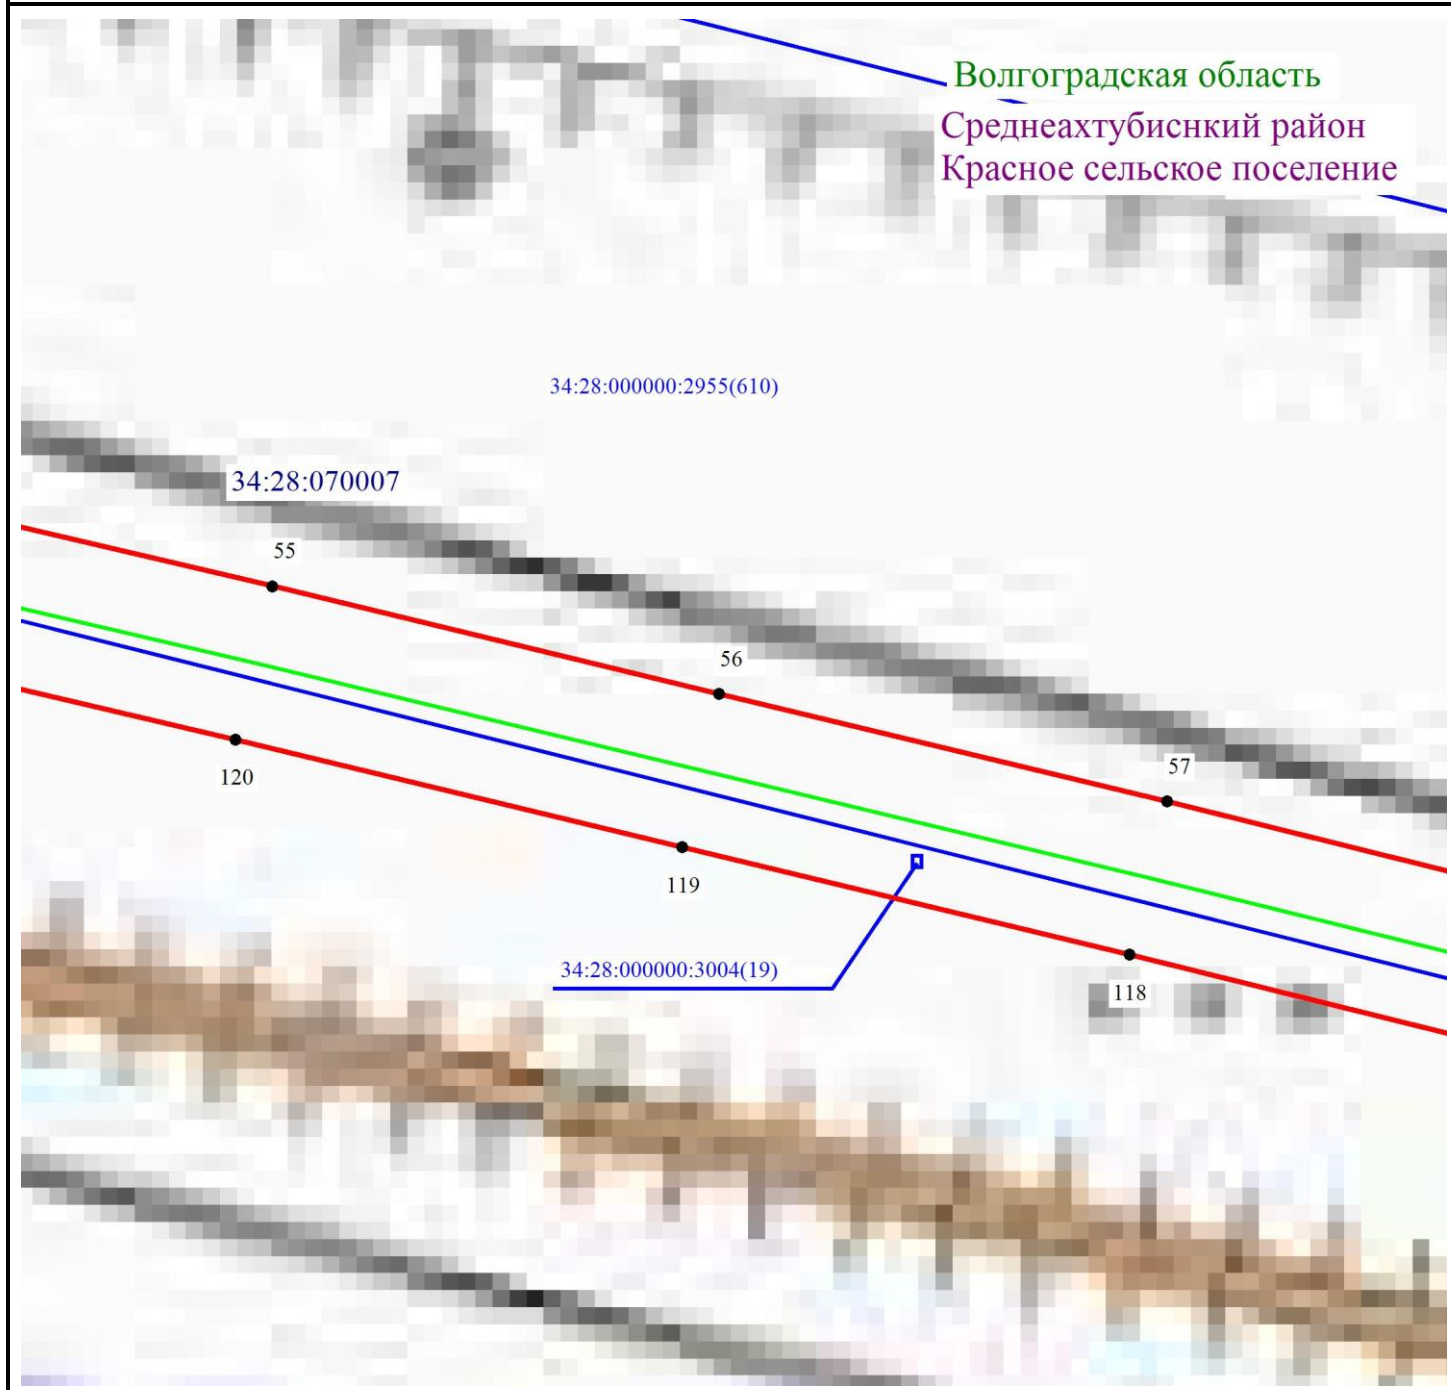

Масштаб 1: 1000

Используемые условные знаки и обозначения:

- обозначение границы кадастрового квартала по сведениям ЕГРН
- обозначение границы земельного участка по сведениям ЕГРН
- обозначение границы публичного сервитута
- обозначение объекта электросетевого хозяйства
- 2 — обозначение характерной точки охранной зоны

34:00:0000000 — обозначение номера кадастрового квартала

34:18:100014:525 — обозначение номера земельного участка

Волгоградская область — обозначение муниципального образования

Среднеахтубинский район


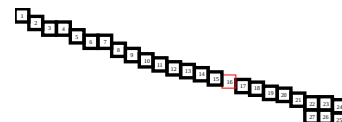


Схема расположения границ публичного сервитута

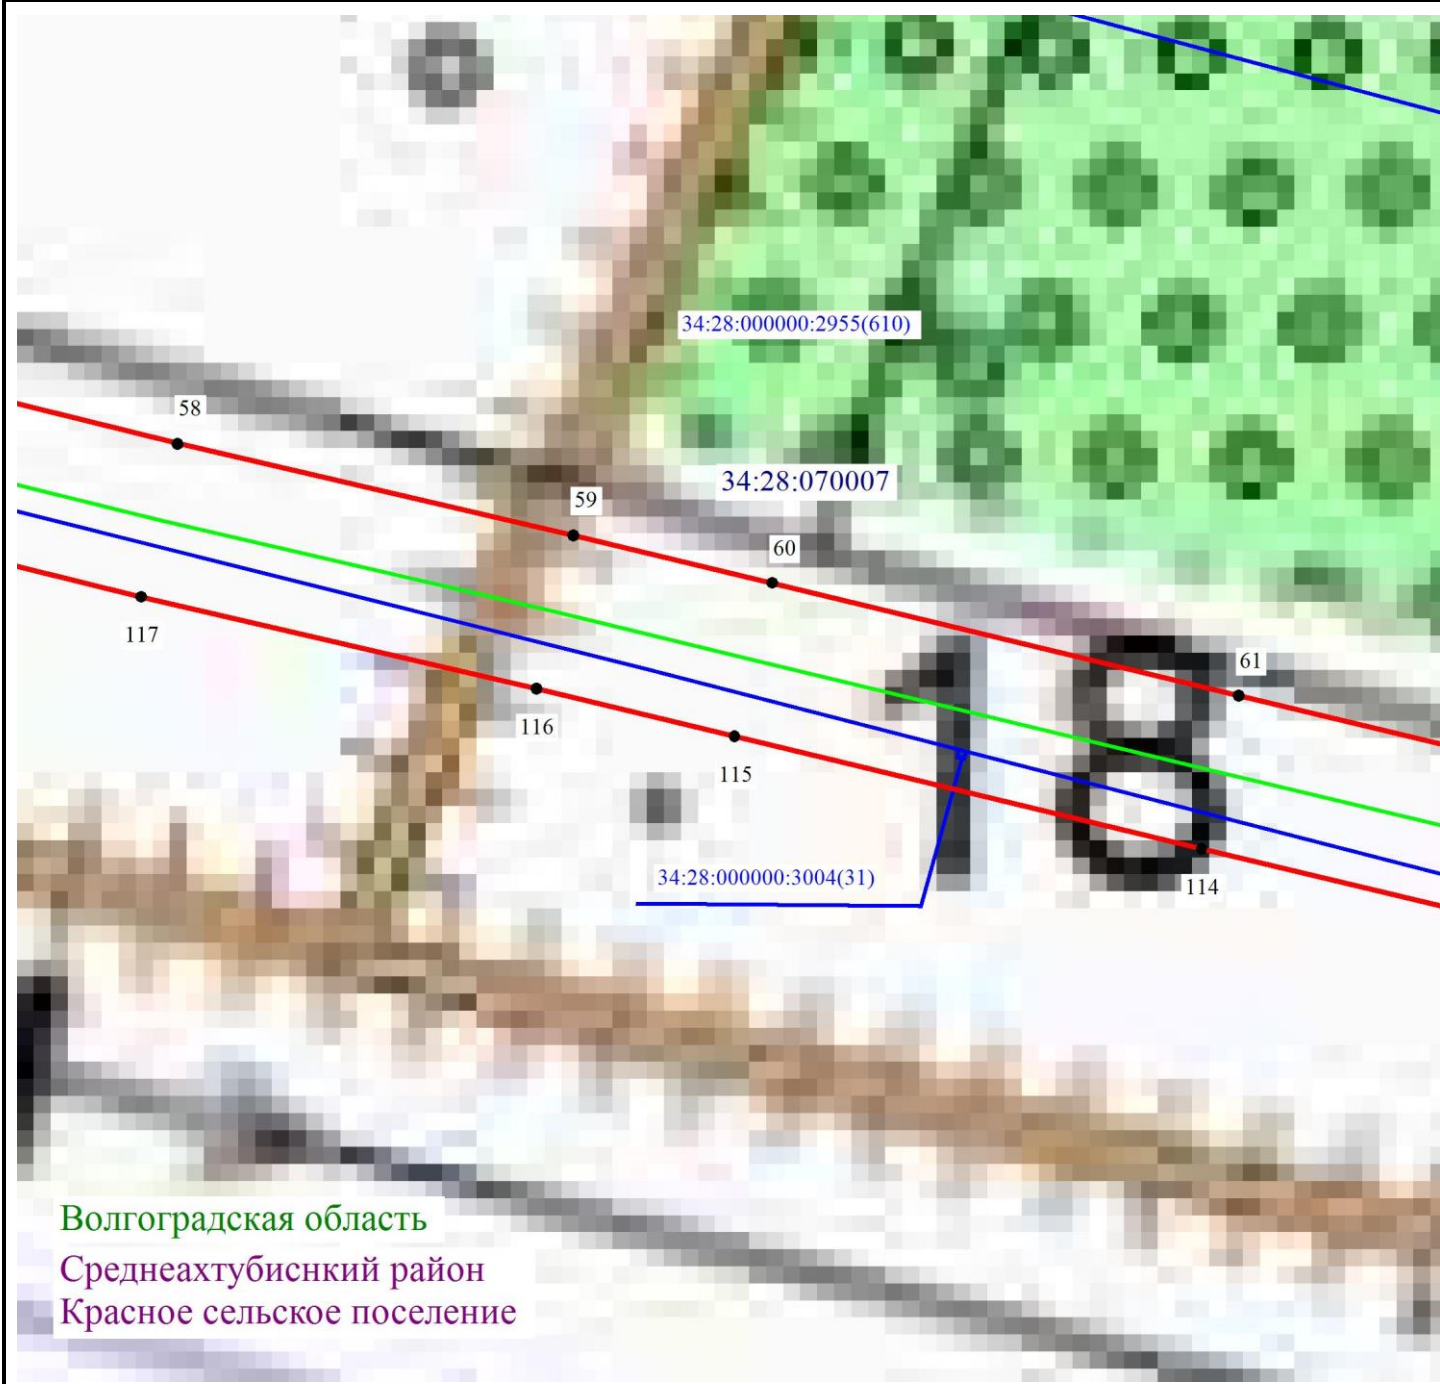

Масштаб 1: 1000

Используемые условные знаки и обозначения:

- - обозначение границы кадастрового квартала по сведениям ЕГРН
- - обозначение границы земельного участка по сведениям ЕГРН
- - обозначение границы публичного сервитута
- - обозначение объекта электросетевого хозяйства
- 2 - обозначение характерной точки охранной зоны

34:00:0000000 — обозначение номера кадастрового квартала

34:18:100014:525 — обозначение номера земельного участка

Волгоградская область - обозначение муниципального образования

Среднеахтубинский район



Схема расположения границ публичного сервитута

Волгоградская область

Среднеахтубинский район
Красное сельское поселение

34:28:000000:2955(610)

34:28:070007

62

63

64

113

112

111

Масштаб 1: 1000

Используемые условные знаки и обозначения:

-  - обозначение границы кадастрового квартала по сведениям ЕГРН
-  - обозначение границы земельного участка по сведениям ЕГРН
-  - обозначение границы публичного сервитута
-  - обозначение объекта электросетевого хозяйства
-  2 - обозначение характерной точки охранной зоны

34:00:0000000 - обозначение номера кадастрового квартала

34:18:100014:525 - обозначение номера земельного участка

Волгоградская область - обозначение муниципального образования

Среднеахтубинский район



Схема расположения границ публичного сервитута

Волгоградская область

Среднеахтубинский район

Красное сельское поселение

34:28:000000:2955(610)

34:28:070007

65

66

67

68

110

109

108

107

Масштаб 1: 1000

Используемые условные знаки и обозначения:

- - обозначение границы кадастрового квартала по сведениям ЕГРН
- - обозначение границы земельного участка по сведениям ЕГРН
- - обозначение границы публичного сервитута
- - обозначение объекта электросетевого хозяйства
- 2 - обозначение характерной точки охранной зоны

34:00:0000000 - обозначение номера кадастрового квартала

34:18:100014:525 - обозначение номера земельного участка

Волгоградская область - обозначение муниципального образования

Среднеахтубинский район



Схема расположения границ публичного сервитута



Масштаб 1: 1000

Используемые условные знаки и обозначения:

- - обозначение границы кадастрового квартала по сведениям ЕГРН
- - обозначение границы земельного участка по сведениям ЕГРН
- - обозначение границы публичного сервитута
- - обозначение объекта электросетевого хозяйства
- 2 - обозначение характерной точки охранной зоны

34:00:0000000 — обозначение номера кадастрового квартала

34:18:100014:525 — обозначение номера земельного участка

Волгоградская область - обозначение муниципального образования

Среднеахтубинский район

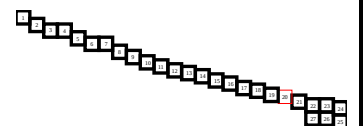


Схема расположения границ публичного сервитута

Волгоградская область

Среднеахтубинский район

Красное сельское поселение

34:28:000000:2955(610)

72

73

103

102

74

101

34:28:070007

Масштаб 1: 1000

Используемые условные знаки и обозначения:

-  - обозначение границы кадастрового квартала по сведениям ЕГРН
-  - обозначение границы земельного участка по сведениям ЕГРН
-  - обозначение границы публичного сервитута
-  - обозначение объекта электросетевого хозяйства
-  2 - обозначение характерной точки охранной зоны

34:00:0000000 - обозначение номера кадастрового квартала

34:18:100014:525 - обозначение номера земельного участка

Волгоградская область - обозначение муниципального образования

Среднеахтубинский район


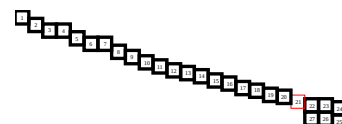


Схема расположения границ публичного сервитута

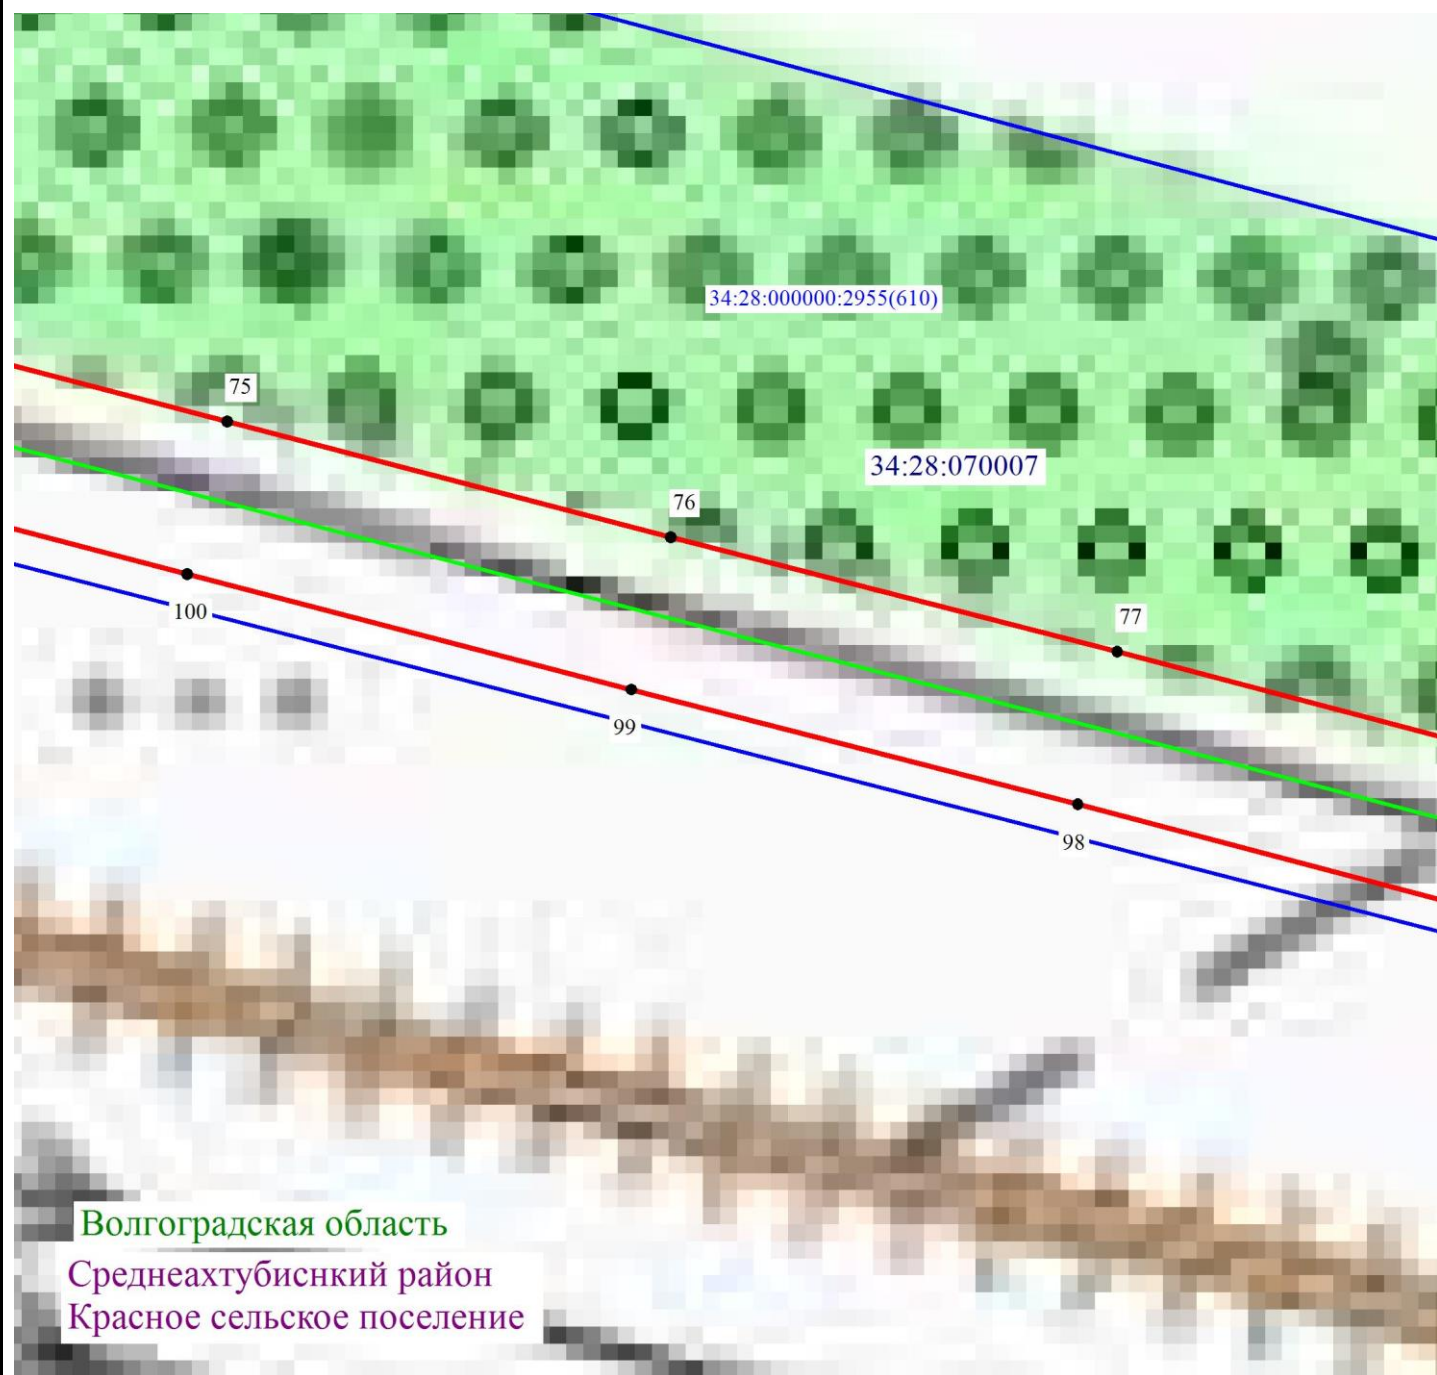

Масштаб 1: 1000

Используемые условные знаки и обозначения:

- - обозначение границы кадастрового квартала по сведениям ЕГРН
- - обозначение границы земельного участка по сведениям ЕГРН
- - обозначение границы публичного сервитута
- - обозначение объекта электросетевого хозяйства
- 2 - обозначение характерной точки охранной зоны

34:00:0000000 - обозначение номера кадастрового квартала

34:18:100014:525 - обозначение номера земельного участка

Волгоградская область - обозначение муниципального образования

Среднеахтубинский район

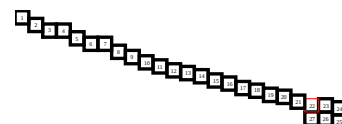


Схема расположения границ публичного сервитута

Волгоградская область
Среднеахтубинский район
Красное сельское поселение



Масштаб 1: 1000

Используемые условные знаки и обозначения:

- - обозначение границы кадастрового квартала по сведениям ЕГРН
- - обозначение границы земельного участка по сведениям ЕГРН
- - обозначение границы публичного сервитута
- - обозначение объекта электросетевого хозяйства
- 2 - обозначение характерной точки охранной зоны

34:00:0000000 — обозначение номера кадастрового квартала

34:18:100014:525 — обозначение номера земельного участка

Волгоградская область - обозначение муниципального образования

Среднеахтубинский район

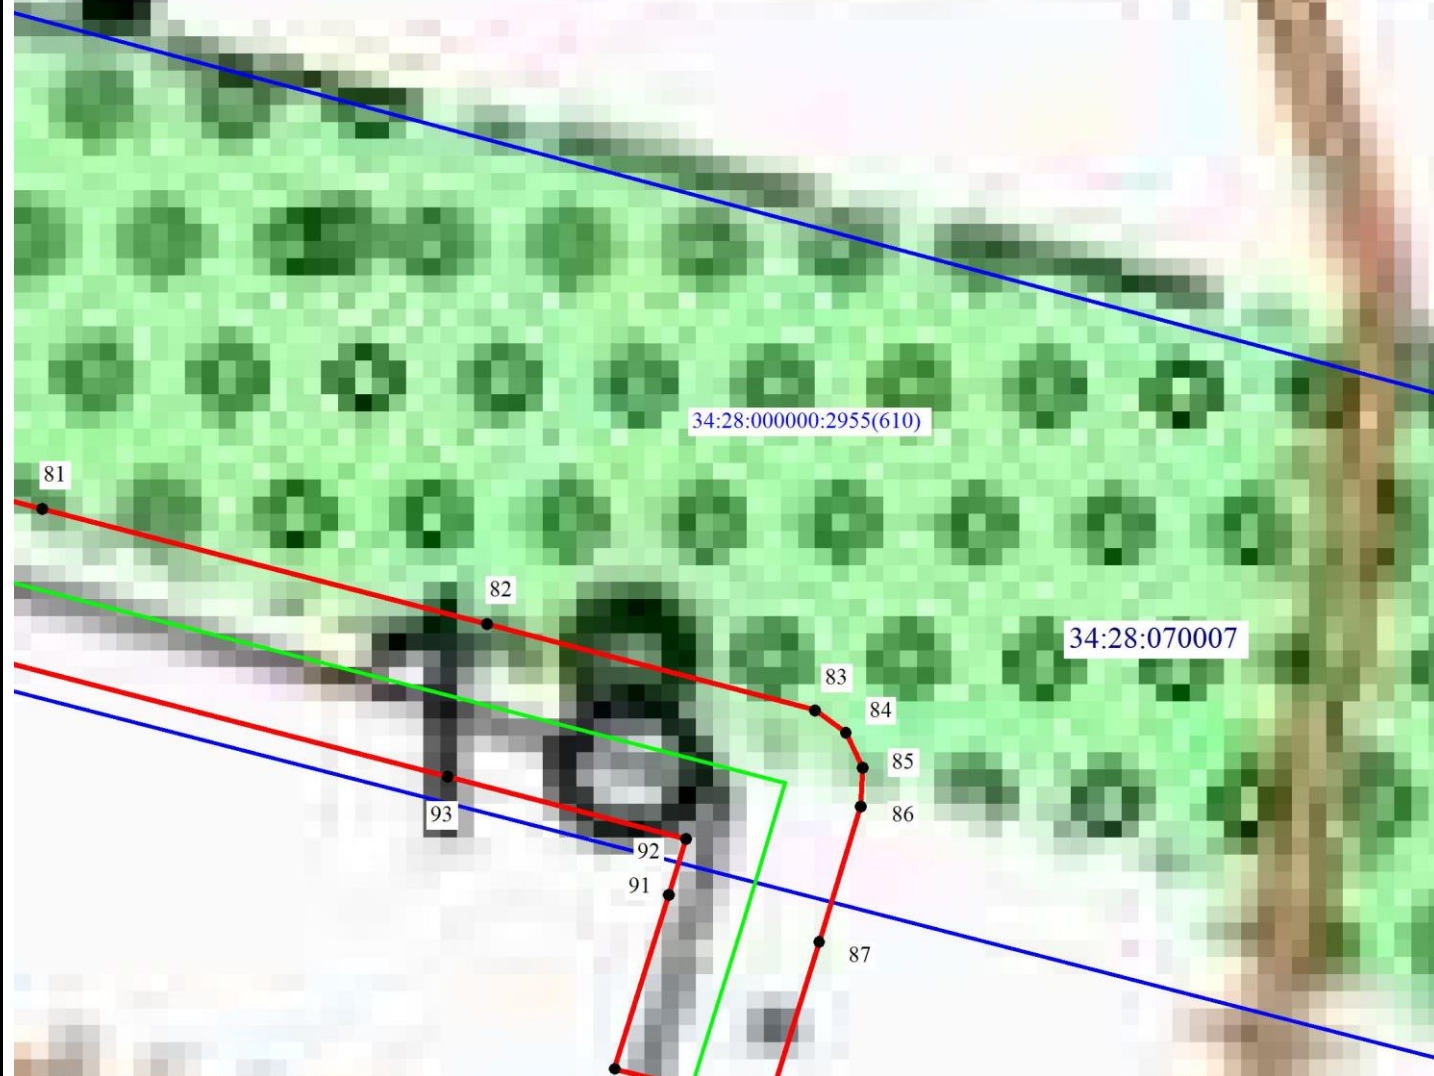


Схема расположения границ публичного сервитута

Волгоградская область

Среднеахтубинский район

Красное сельское поселение



Масштаб 1: 1000

Используемые условные знаки и обозначения:

- - обозначение границы кадастрового квартала по сведениям ЕГРН
- - обозначение границы земельного участка по сведениям ЕГРН
- - обозначение границы публичного сервитута
- - обозначение объекта электросетевого хозяйства
- 2 - обозначение характерной точки охранной зоны

34:00:0000000 - обозначение номера кадастрового квартала

34:18:100014:525 - обозначение номера земельного участка

Волгоградская область - обозначение муниципального образования

Среднеахтубинский район


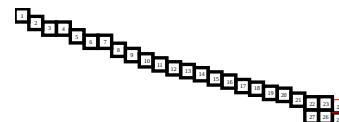


Схема расположения границ публичного сервитута

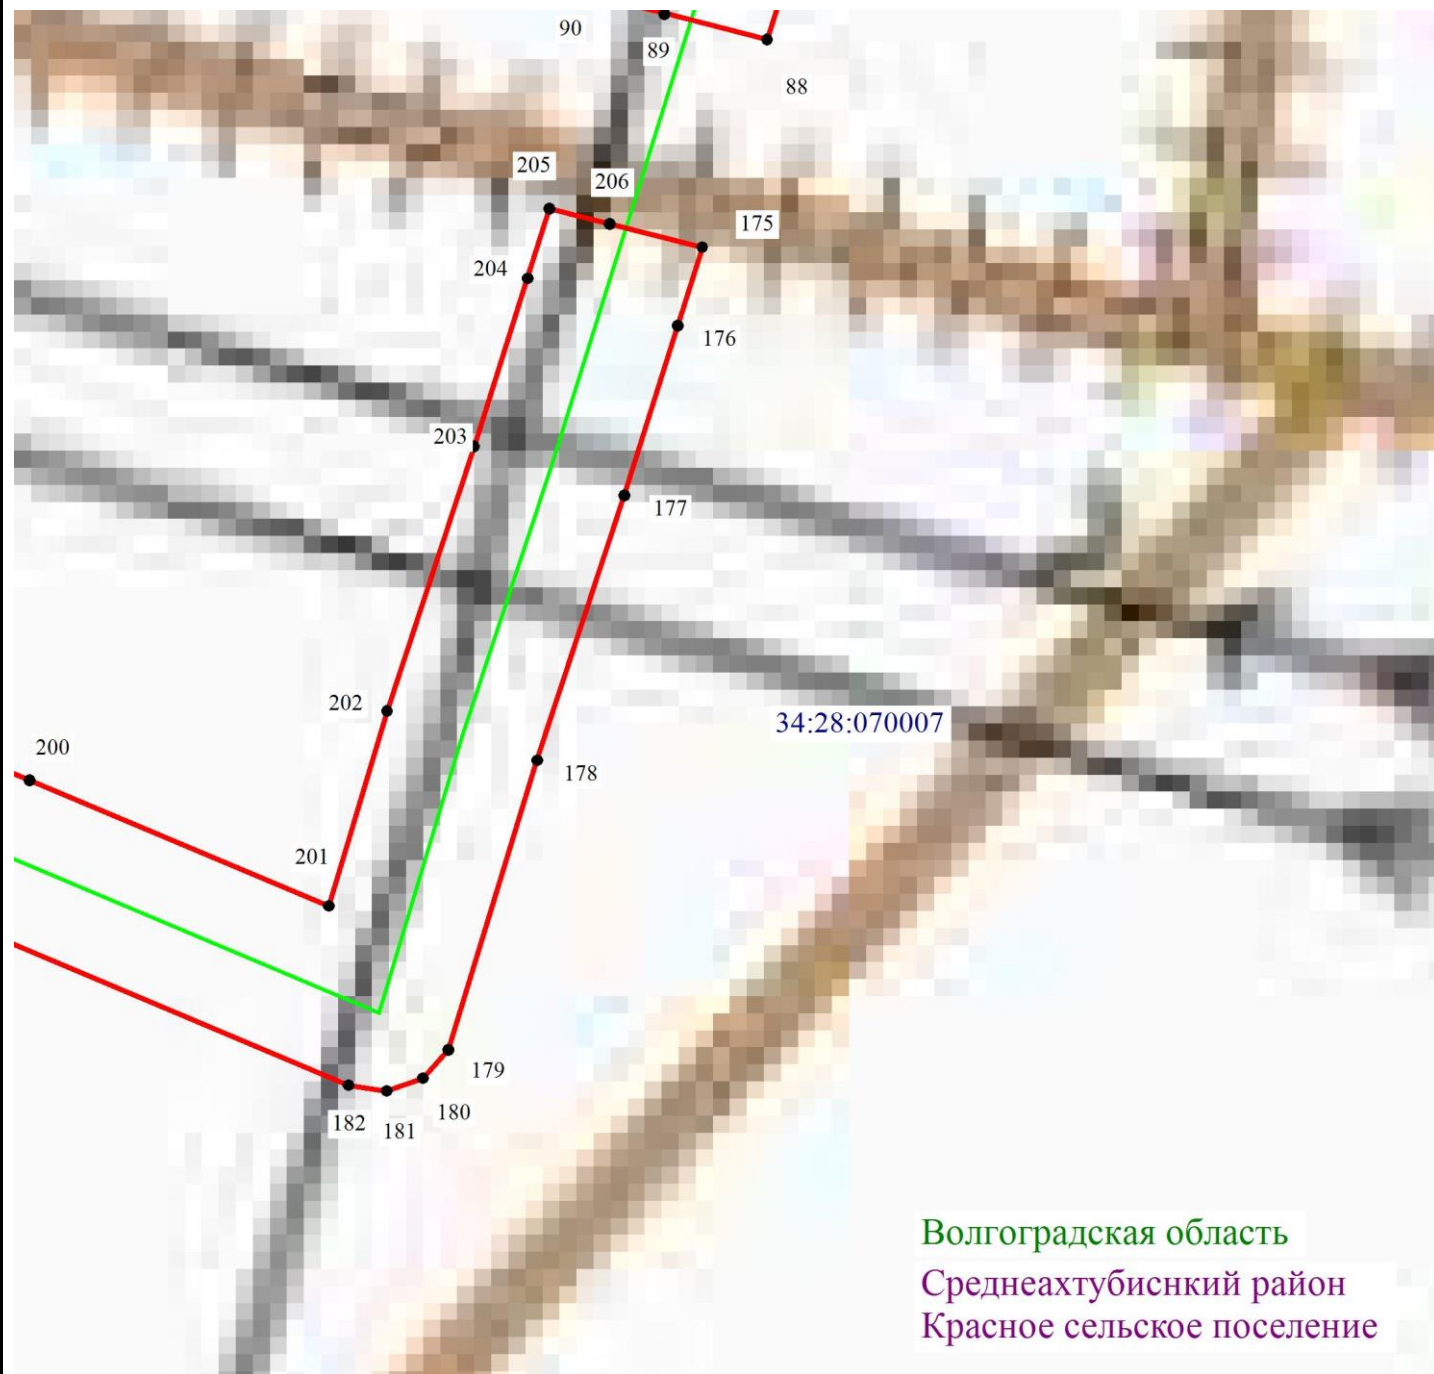

Масштаб 1: 1000

Используемые условные знаки и обозначения:

- - обозначение границы кадастрового квартала по сведениям ЕГРН
- - обозначение границы земельного участка по сведениям ЕГРН
- - обозначение границы публичного сервитута
- - обозначение объекта электросетевого хозяйства
- 2 - обозначение характерной точки охранной зоны

34:00:0000000 — обозначение номера кадастрового квартала

34:18:100014:525 — обозначение номера земельного участка

Волгоградская область - обозначение муниципального образования

Среднеахтубинский район

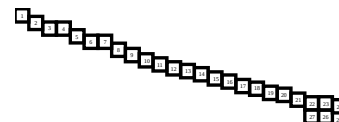


Схема расположения границ публичного сервитута

Волгоградская область

Среднеахтубинский район

Красное сельское поселение

34:28:070007

197

186

198

185

199

184

183

Масштаб 1: 1000

Используемые условные знаки и обозначения:

- - обозначение границы кадастрового квартала по сведениям ЕГРН
- - обозначение границы земельного участка по сведениям ЕГРН
- - обозначение границы публичного сервитута
- - обозначение объекта электросетевого хозяйства
- 2 - обозначение характерной точки охранной зоны

34:00:0000000 - обозначение номера кадастрового квартала

34:18:100014:525 - обозначение номера земельного участка

Волгоградская область - обозначение муниципального образования

Среднеахтубинский район




Схема расположения границ публичного сервитута

Волгоградская область

Среднеахтубинский район

Красное сельское поселение

34:28:070007

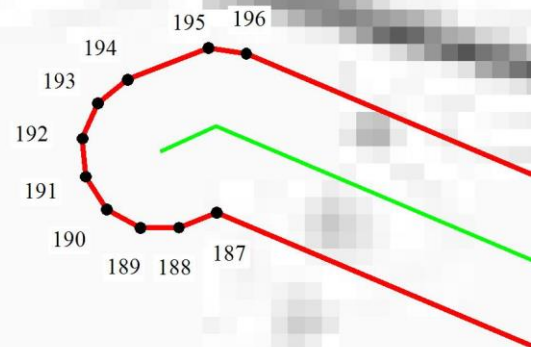

Масштаб 1: 1000

Используемые условные знаки и обозначения:

-  - обозначение границы кадастрового квартала по сведениям ЕГРН
-  - обозначение границы земельного участка по сведениям ЕГРН
-  - обозначение границы публичного сервитута
-  - обозначение объекта электросетевого хозяйства
-  2 - обозначение характерной точки охранной зоны

34:00:0000000 - обозначение номера кадастрового квартала

34:18:100014:525 - обозначение номера земельного участка

Волгоградская область - обозначение муниципального образования

Среднеахтубинский район

