
Схема расположения границ публичного сервитута в целях эксплуатации объекта: "ВЛ 10кВ отпайка №20 от ВЛ-10кВ 6Л-Суходол-10"

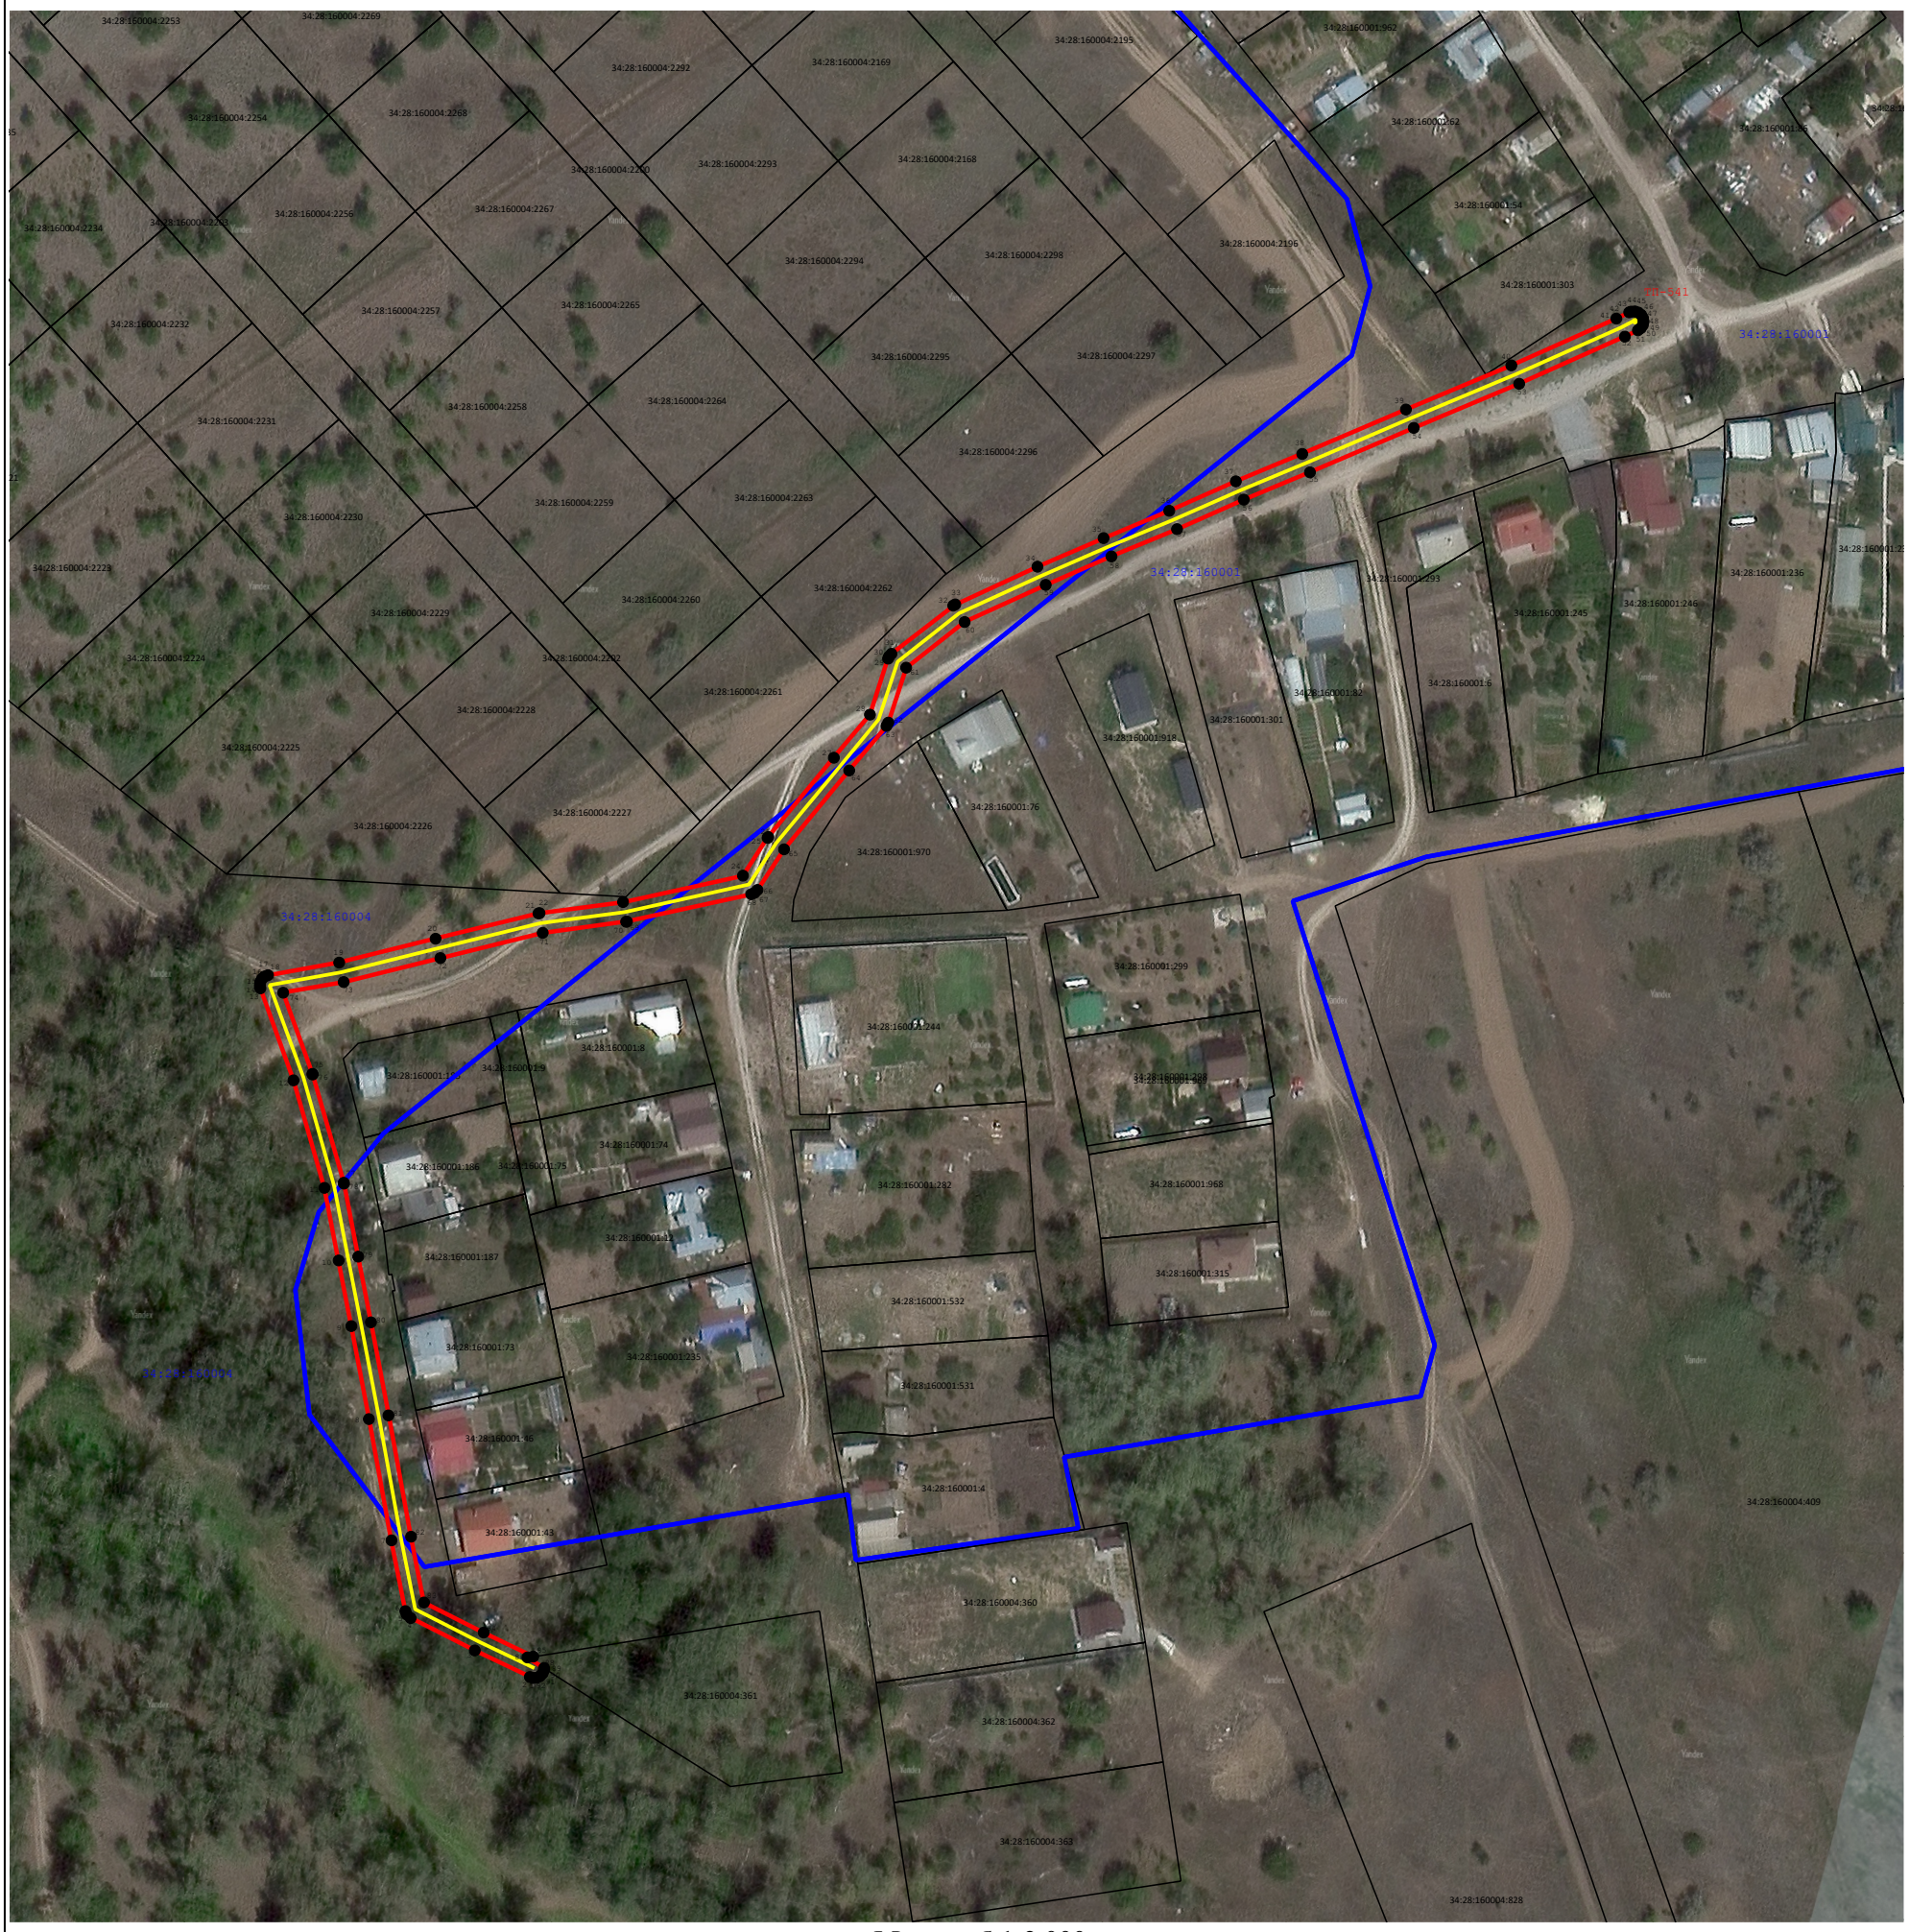

Масштаб 1:2 000

Используемые условные знаки и обозначения:

- граница кадастрового квартала

61:26:0600017 - номер кадастрового квартала

- Вновь образованная часть границы публичного сервитута

н6 - Характерная точка границы зоны устанавливаемого публичного сервитута

:123 - кадастровый номер земельного участка, сведения о котором внесены в ЕГРН

- граница объекта капитального строительства

ГРАФИЧЕСКОЕ ОПИСАНИЕ
местоположения границ населенных пунктов, территориальных зон, особо охраняемых природных территорий, зон с особыми условиями использования территории

Публичный сервитут для эксплуатации объекта "ВЛ 10кВ отпайка №20 от ВЛ-10кВ 6Л-Суходол-10"

(наименование объекта, местоположение границ которого описано (далее - объект)

Раздел 1

Сведения об объекте		
№ п/п	**Характеристики объекта**	**Описание характеристик**
1	**2**	**3**
1	Местоположение объекта	Волгоградская область, Среднеахтубинский район.
2	Площадь объекта ± величина погрешности определения площади (Р ± ΔР)	3 578 ± 21 м²
3	Иные характеристики объекта	Вид объекта реестра границ: Граница публичного сервитута Кадастровый номер квартала: 34:28:000000 Вид или наименование публичного сервитута по документу: Публичный сервитут для эксплуатации объекта "ВЛ 10кВ отпайка №20 от ВЛ-10кВ 6Л-Суходол-10" Орган, принявший решение об установлении публичного сервитута: Администрация Среднеахтубинского муниципального района Волгоградской области Цель установления публичного сервитута: Размещение объектов электросетевого хозяйства, тепловых сетей, водопроводных сетей, сетей водоотведения, линий и сооружений связи, линейных объектов системы газоснабжения, нефтепроводов и нефтепродуктопроводов, их неотъемлемых технологических частей, если указанные объекты являются объектами федерального, регионального или местного значения, либо необходимы для организации электро-, газо-, тепло-, водоснабжения населения и водоотведения, подключения (технологического присоединения) к сетям инженерно-технического обеспечения, либо переносятся в связи с изъятием земельных участков, на которых они ранее располагались, для государственных или муниципальных нужд (далее также - инженерные сооружения), Публичный сервитут устанавливается в целях эксплуатации объекта электросетевого хозяйства "ВЛ 10кВ отпайка №20 от ВЛ-10кВ 6Л-Суходол-10" (согласно п.1 ст. 39.37 "Земельного кодекса Российской Федерации" от 25.10.2001 г. №136-ФЗ (далее - ЗК РФ); Срок установления публичного сервитута - сорок девять лет (согласно п.1 ст. 39.45 ЗК РФ). Правообладатель: Публичное акционерное общество "РОССЕТИ ЮГ", ОГРН 1076164009096, ИНН 6164266561 Контактная информация: 344002, Россия, г. Ростов-на-Дону, ул. Большая Садовая, 49/42, адрес электронной почты: office@rosseti-yug.ru Срок публичного сервитута: продолжительность: 49 лет Обладатель публичного сервитута: Юридическое лицо, зарегистрированное в Российской Федерации Публичное акционерное общество «Россети Юг» (ИНН: 6164266561, ОГРН: 1076164009096, адрес эл. почты: office@rosseti-yug.ru, почтовый адрес: 344002, Россия, г. Ростов-на-Дону, ул. Большая Садовая, 49/42).

Раздел 2

Сведения о местоположении границ объекта					
1. Система координат МСК-34, зона 2					
2. Сведения о характерных точках границ объекта					
Обозначение характерных точек границ	**Координаты, м**		**Метод определения координат характерной точки**	**Средняя квадратическая погрешность положения характерной точки (Mt), м**	**Описание обозначения точки на местности (при наличии)**
	X	**Y**			
1	**2**	**3**	**4**	**5**	**6**
1	477 139,67	2 213 326,97	Аналитический метод	0,10	—
2	477 139,94	2 213 326,00		0,10	
3	477 147,28	2 213 310,83		0,10	
4	477 156,21	2 213 293,15		0,10	
5	477 157,20	2 213 292,06		0,10	
6	477 158,13	2 213 291,69		0,10	
7	477 177,66	2 213 287,87		0,10	
8	477 211,13	2 213 281,63		0,10	
9	477 236,80	2 213 276,80		0,10	
10	477 254,91	2 213 273,31		0,10	
11	477 274,95	2 213 269,39		0,10	
12	477 304,62	2 213 260,88		0,10	
13	477 330,00	2 213 251,74		0,10	
14	477 330,75	2 213 251,59		0,10	
15	477 331,74	2 213 251,70		0,10	
16	477 332,63	2 213 252,17		0,10	
17	477 333,29	2 213 252,92		0,10	
18	477 333,64	2 213 253,85		0,10	
19	477 337,11	2 213 273,46		0,10	
20	477 343,70	2 213 300,02		0,10	
21	477 350,70	2 213 328,37		0,10	
22	477 350,75	2 213 328,67		0,10	
23	477 353,82	2 213 351,69		0,10	
24	477 361,11	2 213 384,73		0,10	
25	477 371,52	2 213 391,53		0,10	
26	477 371,76	2 213 391,71		0,10	
27	477 393,65	2 213 409,78		0,10	
28	477 405,55	2 213 419,73		0,10	
29	477 421,01	2 213 424,72		0,10	
30	477 421,58	2 213 424,99		0,10	
31	477 422,33	2 213 425,65		0,10	
32	477 435,63	2 213 442,69		0,10	
33	477 435,96	2 213 443,23		0,10	
34	477 446,38	2 213 465,89		0,10	
35	477 454,27	2 213 484,11		0,10	
36	477 461,80	2 213 502,21		0,10	
37	477 469,93	2 213 520,56		0,10	
38	477 477,49	2 213 538,87		0,10	
39	477 489,76	2 213 567,44		0,10	
40	477 501,92	2 213 596,49		0,10	
41	477 514,85	2 213 625,42		0,10	
42	477 516,57	2 213 628,98		0,10	
43	477 516,77	2 213 629,54		0,10	
44	477 516,83	2 213 630,53		0,10	
45	477 516,52	2 213 631,49		0,10	
46	477 515,89	2 213 632,26		0,10	
47	477 515,02	2 213 632,77		0,10	

Раздел 2

Сведения о местоположении границ объекта					
1	**2**	**3**	**4**	**5**	**6**
48	477 514,04	2 213 632,92		0,10	
49	477 513,06	2 213 632,72		0,10	
50	477 512,22	2 213 632,18		0,10	
51	477 511,62	2 213 631,37		0,10	
52	477 509,88	2 213 627,78		0,10	
53	477 496,86	2 213 598,65		0,10	
54	477 484,70	2 213 569,59		0,10	
55	477 472,42	2 213 540,98		0,10	
56	477 464,89	2 213 522,76		0,10	
57	477 456,74	2 213 504,36		0,10	
58	477 449,21	2 213 486,28		0,10	
59	477 441,37	2 213 468,16		0,10	
60	477 431,10	2 213 445,82		0,10	
61	477 418,52	2 213 429,70		0,10	
62	477 403,35	2 213 424,80		0,10	
63	477 402,43	2 213 424,29		0,10	
64	477 390,13	2 213 414,01		0,10	
65	477 368,38	2 213 396,05		0,10	
66	477 357,16	2 213 388,72		0,10	
67	477 356,36	2 213 387,93		0,10	
68	477 355,98	2 213 387,01		0,10	
69	477 348,43	2 213 352,76		0,10	
70	477 348,39	2 213 352,53	Аналитический метод	0,10	—
71	477 345,32	2 213 329,54		0,10	
72	477 338,36	2 213 301,35		0,10	
73	477 331,75	2 213 274,69		0,10	
74	477 328,79	2 213 258,02		0,10	
75	477 306,40	2 213 266,09		0,10	
76	477 306,22	2 213 266,14		0,10	
77	477 276,35	2 213 274,71		0,10	
78	477 276,12	2 213 274,76		0,10	
79	477 255,96	2 213 278,71		0,10	
80	477 237,83	2 213 282,20		0,10	
81	477 212,14	2 213 287,04		0,10	
82	477 178,68	2 213 293,28		0,10	
83	477 160,51	2 213 296,83		0,10	
84	477 152,21	2 213 313,28		0,10	
85	477 145,59	2 213 326,94		0,10	
86	477 145,34	2 213 325,35		0,10	
88	477 142,41	2 213 329,91		0,10	
89	477 141,89	2 213 329,90		0,10	
90	477 140,96	2 213 329,53		0,10	
91	477 140,22	2 213 328,86		0,10	
92	477 139,77	2 213 327,96		0,10	
1	477 139,67	2 213 326,97		0,10	
3. Сведения о характерных точках части (частей) границы объекта					
1	**2**	**3**	**4**	**5**	**6**
—	—	—	—	—	—

Раздел 3

Сведения о местоположении измененных (уточненных) границ объекта							
1. Система координат МСК-34, зона 2							
2. Сведения о характерных точках границ объекта							
Обозначение характерных точек границы	**Существующие координаты, м**		**Измененные (уточненные) координаты, м**		**Метод определения координат характерной точки**	**Средняя квадратическая погрешность положения характерной точки (Mt), м**	**Описание обозначения точки на местности (при наличии)**
	X	**Y**	**X**	**Y**			
1	**2**	**3**	**4**	**5**	**6**	**7**	**8**
—	—	—	—	—	—	—	—
3. Сведения о характерных точках части (частей) границы объекта							
1	**2**	**3**	**4**	**5**	**6**	**7**	**8**
—	—	—	—	—	—	—	—

ТЕКСТОВОЕ ОПИСАНИЕ
местоположения границ населенных пунктов, территориальных зон

Прохождение границы		Описание прохождения границы
от точки	до точки	
1	2	3
—	—	—