

ИНДИВИДУАЛЬНЫЙ ПРЕДПРИНИМАТЕЛЬ
ЗЛОБОВ АНДРЕЙ АНДРЕЕВИЧ

Объект:

«Строительство сетей водоснабжения и водоотведения перспективной застройки г. Волжский. 12 этап. Строительство напорных канализационных коллекторов 2хДу800мм от канализационной насосной станции №19 (КНС19) до комплекса канализационных очистных сооружений (КОС)»

ПРОЕКТ МЕЖЕВАНИЯ ТЕРРИТОРИИ

Раздел 1. Графическая часть

ДПТ.Ч04-23/01/Э12-ПМТ.Р1_04

Волгоград, 2023


ИНДИВИДУАЛЬНЫЙ ПРЕДПРИНИМАТЕЛЬ
ЗЛОБОВ АНДРЕЙ АНДРЕЕВИЧ

**«Строительство сетей водоснабжения и водоотведения перспективной
застройки г. Волжский. 12 этап. Строительство напорных
канализационных коллекторов 2хДу800мм от канализационной
насосной станции №19 (КНС19) до комплекса канализационных
очистных сооружений (КОС)»**

ПРОЕКТ МЕЖЕВАНИЯ ТЕРРИТОРИИ
Раздел 1. Графическая часть


ДПТ.Ч04-23/01/Э12-ПМТ.Р1_04


Главный архитектор проекта

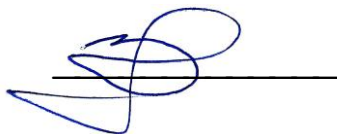

Злобов А.А.

Перв. примен.	Состав проекта межевания территории									
	Обозначение		Наименование		№№					
Справ. №	ДПТ.404-23/01/Э12-ПМТ.Р1_04		Раздел 1. Проект межевания территории. Графическая часть		части проекта	1	тома	1	Графического материала	
	ДПТ.404-23/01/Э12-ПМТ.Р1_04 -1		Чертеж межевания территории. М 1:1000						1	
	ДПТ.404-23/01/Э12-ПМТ.Р2_04.ПЗ		Раздел 2. Проект межевания территории. Текстовая часть		2		2			
	ДПТ.404-23/01/Э12-ПМТ.Р2_04.ПЗ		Проект межевания территории. Текстовая часть							
	ДПТ.404-23/01/Э12-ПМТ.Р3_М0		Раздел 3. Материалы по обоснованию проекта межевания территории. Графическая часть		3		3			
	ДПТ.404-23/01/Э12-ПМТ.Р3_М0-1		Схема существующего использования и границ зон с особыми условиями использования территории, М 1:1000						1	
	ДПТ.404-23/01/Э12-ПМТ.Р4_М0.ПЗ		Раздел 4. Материалы по обоснованию проекта межевания и территории. Пояснительная записка.		4		4			
	ДПТ.404-23/01/Э12-ПМТ.Р4_М0.ПЗ		Материалы по обоснованию проекта межевания территории. Пояснительная записка.							
Подп. и дата										
Ине. № дубл.										
Взам. инв. №										
Подп. и дата										
Ине. № подл.	ДПТ.404-23/01/Э12-ПМТ.Р1_04									
	Изм.	Копуч	Лист	№ док	Подпись	Дата				
	Нач.маст.		Злобов А.А.				Лит.		Лист	Листов
	Разраб.		Злобов А.А.							
	Н.контр.		Злобов				Состав проекта		ИП Злобов А.А.	

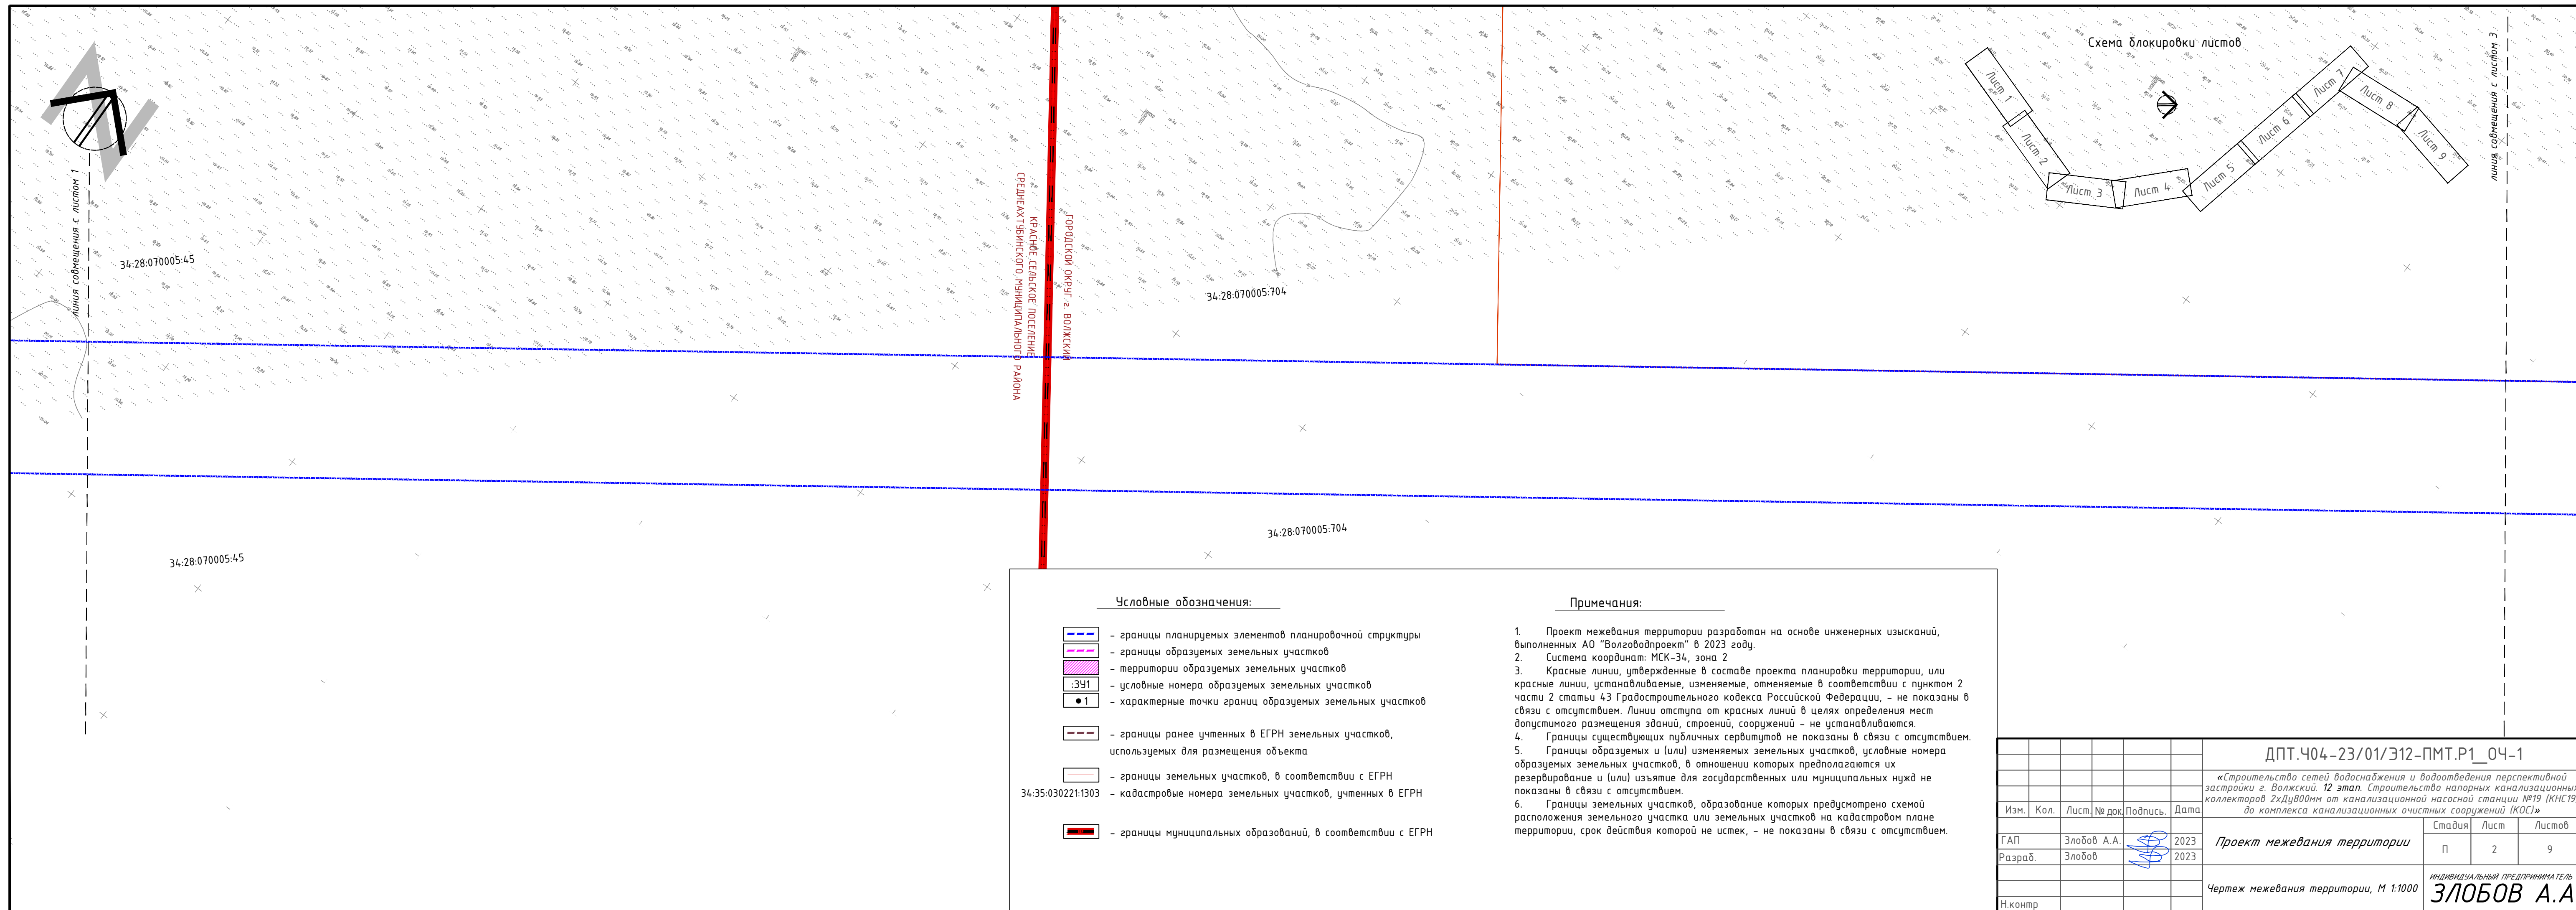

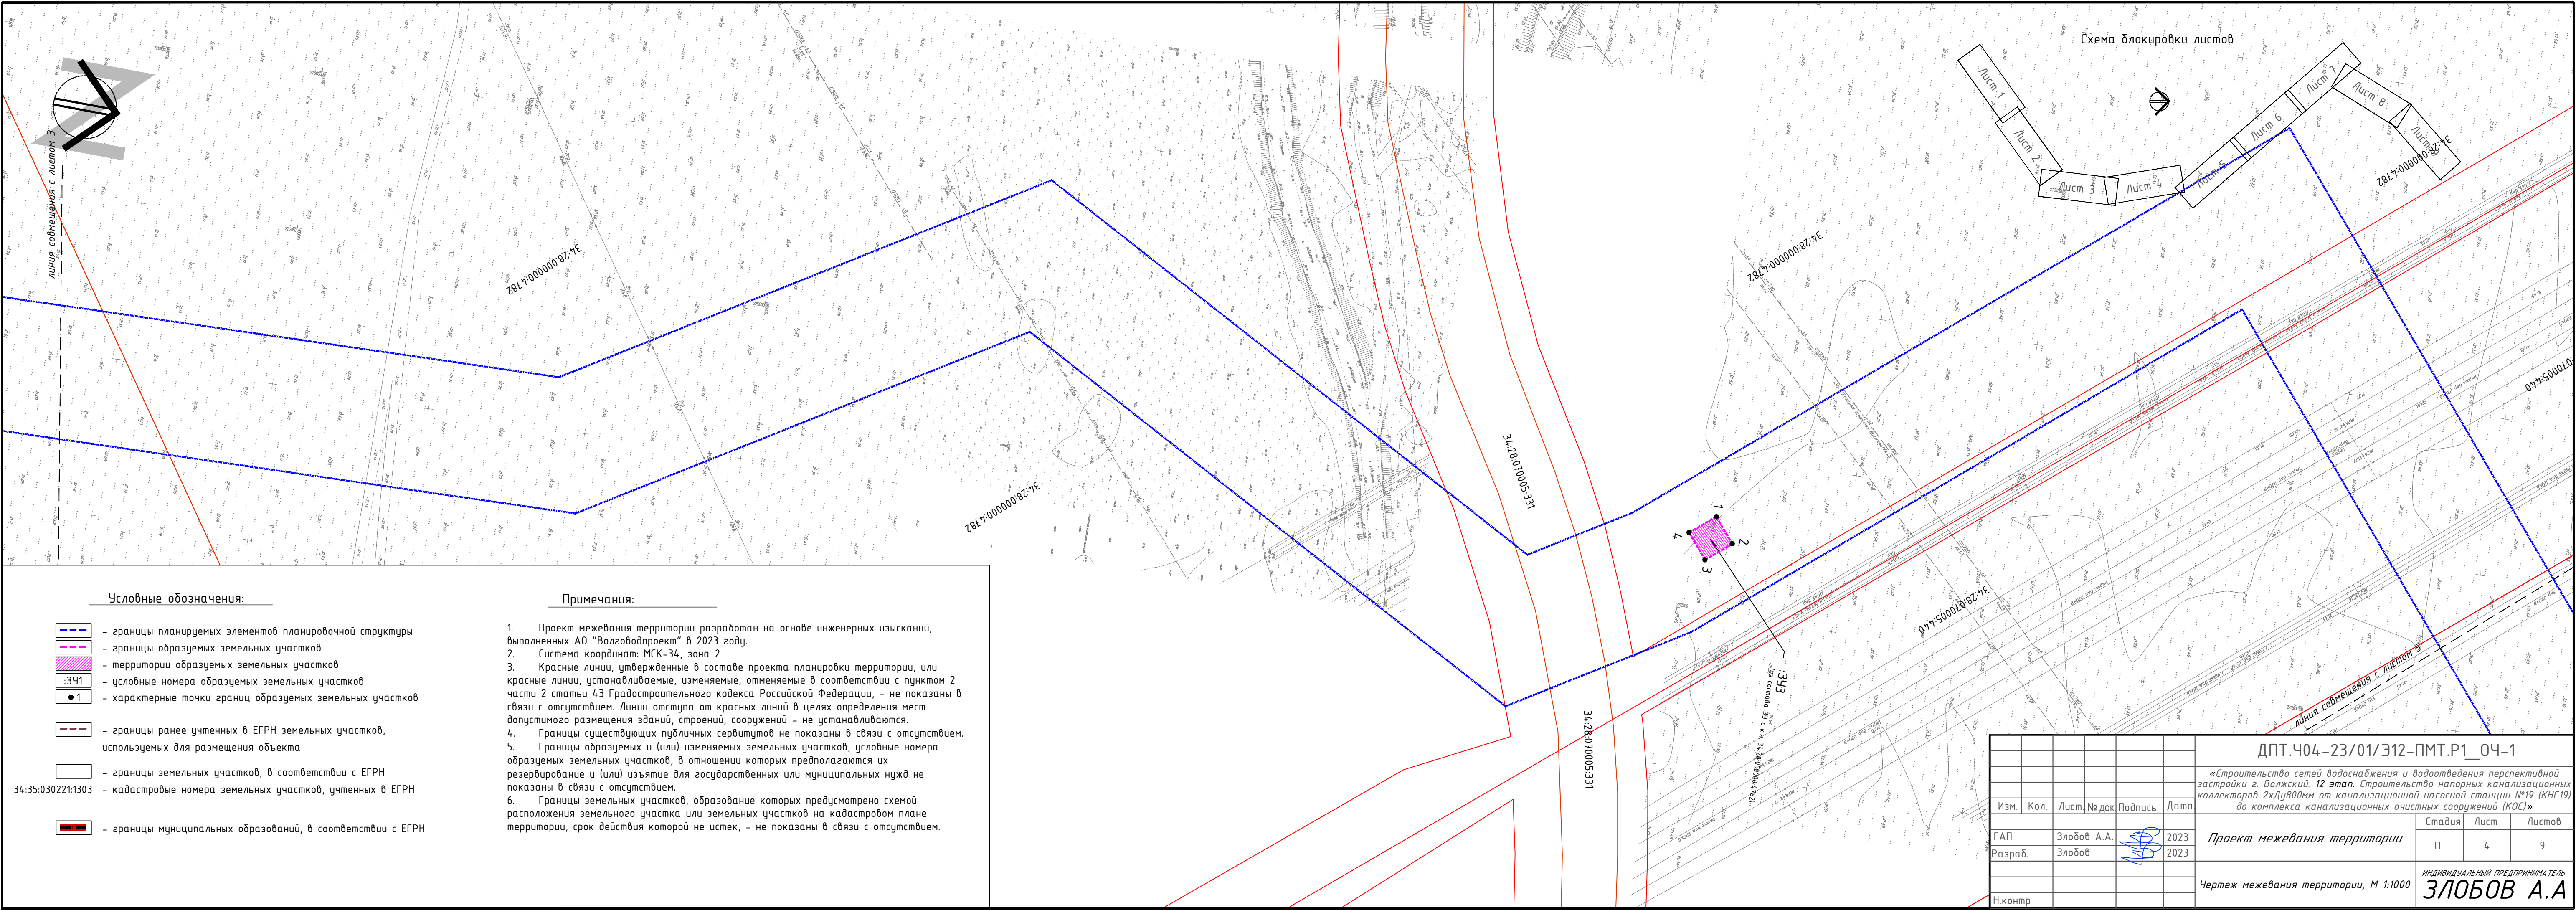


Условные обозначения:

- границы планируемых элементов планировочной структуры
- границы образуемых земельных участков
- территории образуемых земельных участков
- условные номера образуемых земельных участков
- 1 — характерные точки границ образуемых земельных участков
- границы ранее учтенных в ЕГРН земельных участков, используемых для размещения объекта
- границы земельных участков, в соответствии с ЕГРН
- 34:35:030221:1303 — кадастровые номера земельных участков, учтенных в ЕГРН
- границы муниципальных образований, в соответствии с ЕГРН


Примечания:


- Проект межевания территории разработан на основе инженерных изысканий, выполненных АО "Волговодпроект" в 2023 году.
- Система координат: МСК-34, зона 2
- Красные линии, утвержденные в составе проекта планировки территории, или красные линии, устанавливаемые, изменяемые, отменяемые в соответствии с пунктом 2 части 2 статьи 43 Градостроительного кодекса Российской Федерации, — не показаны в связи с отсутствием. Линии отступа от красных линий в целях определения мест допустимого размещения зданий, строений, сооружений — не устанавливаются.
- Границы существующих публичных сервитутов не показаны в связи с отсутствием.
- Границы образуемых и (или) изменяемых земельных участков, условные номера образуемых земельных участков, в отношении которых предполагается их резервирование и (или) изъятие для государственных или муниципальных нужд не показаны в связи с отсутствием.
- Границы земельных участков, образование которых предусмотрено схемой расположения земельного участка или земельных участков на кадастровом плане территории, срок действия которой не истек, — не показаны в связи с отсутствием.


Схема блокировки листов

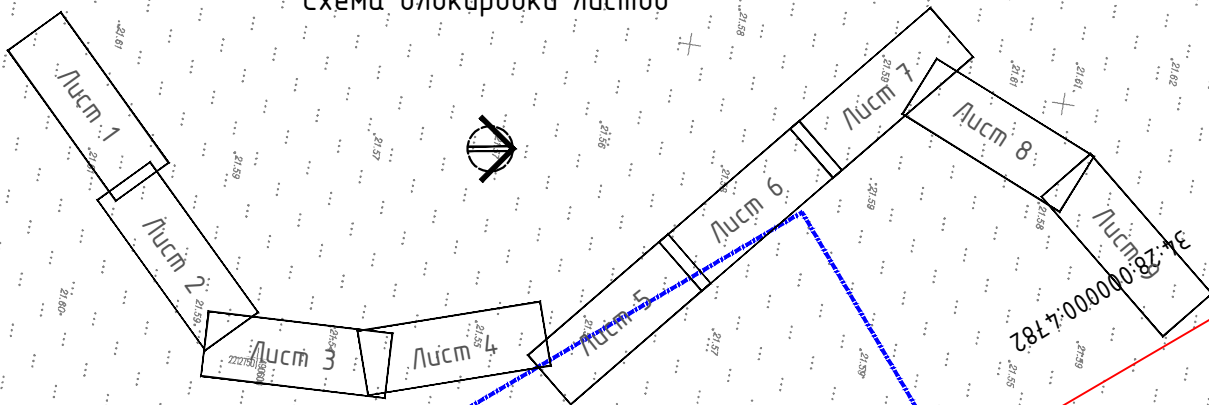

ДПТ.Ч04-23/01/312-ПМТ.Р1_04-1					
«Строительство сетей водоснабжения и водоотведения перспективной застройки г. Волжский. 12 этап. Строительство напорных канализационных коллекторов 2хДу800мм от канализационной насосной станции №19 (КНС19) до комплекса канализационных очистных сооружений (КОС)»					
Изм.	Кол.	Лист	№ док.	Подпись	Дата
ГАП	Злобов А.А.	2023			
Разраб.	Злобов	2023			
Чертёж межевания территории, М 1:1000				Стадия	Лист
				П	4
				Листов	
				9	
				ИНДИВИДУАЛЬНЫЙ ПРЕДПРИНИМАТЕЛЬ	
				ЗЛОБОВ А.А.	

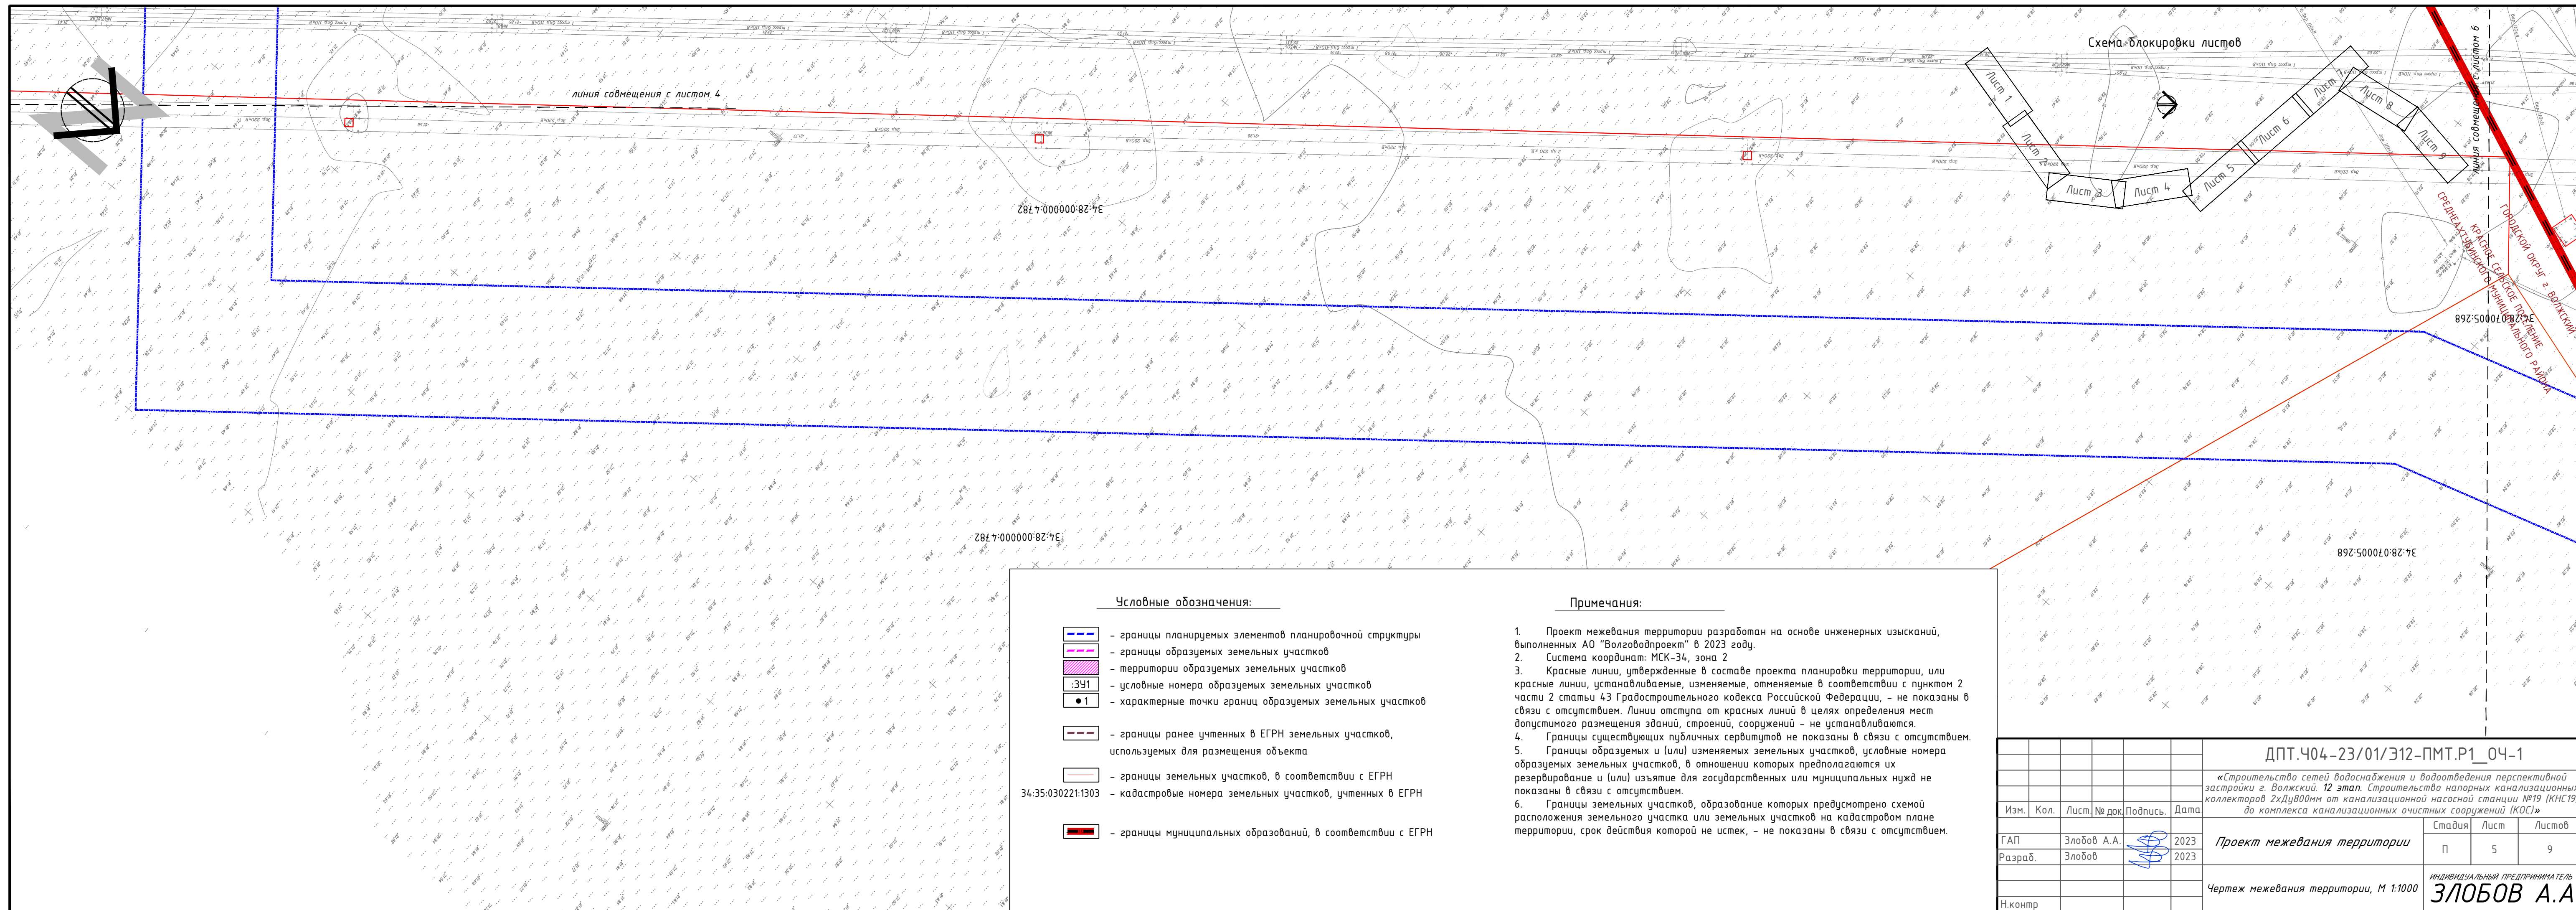

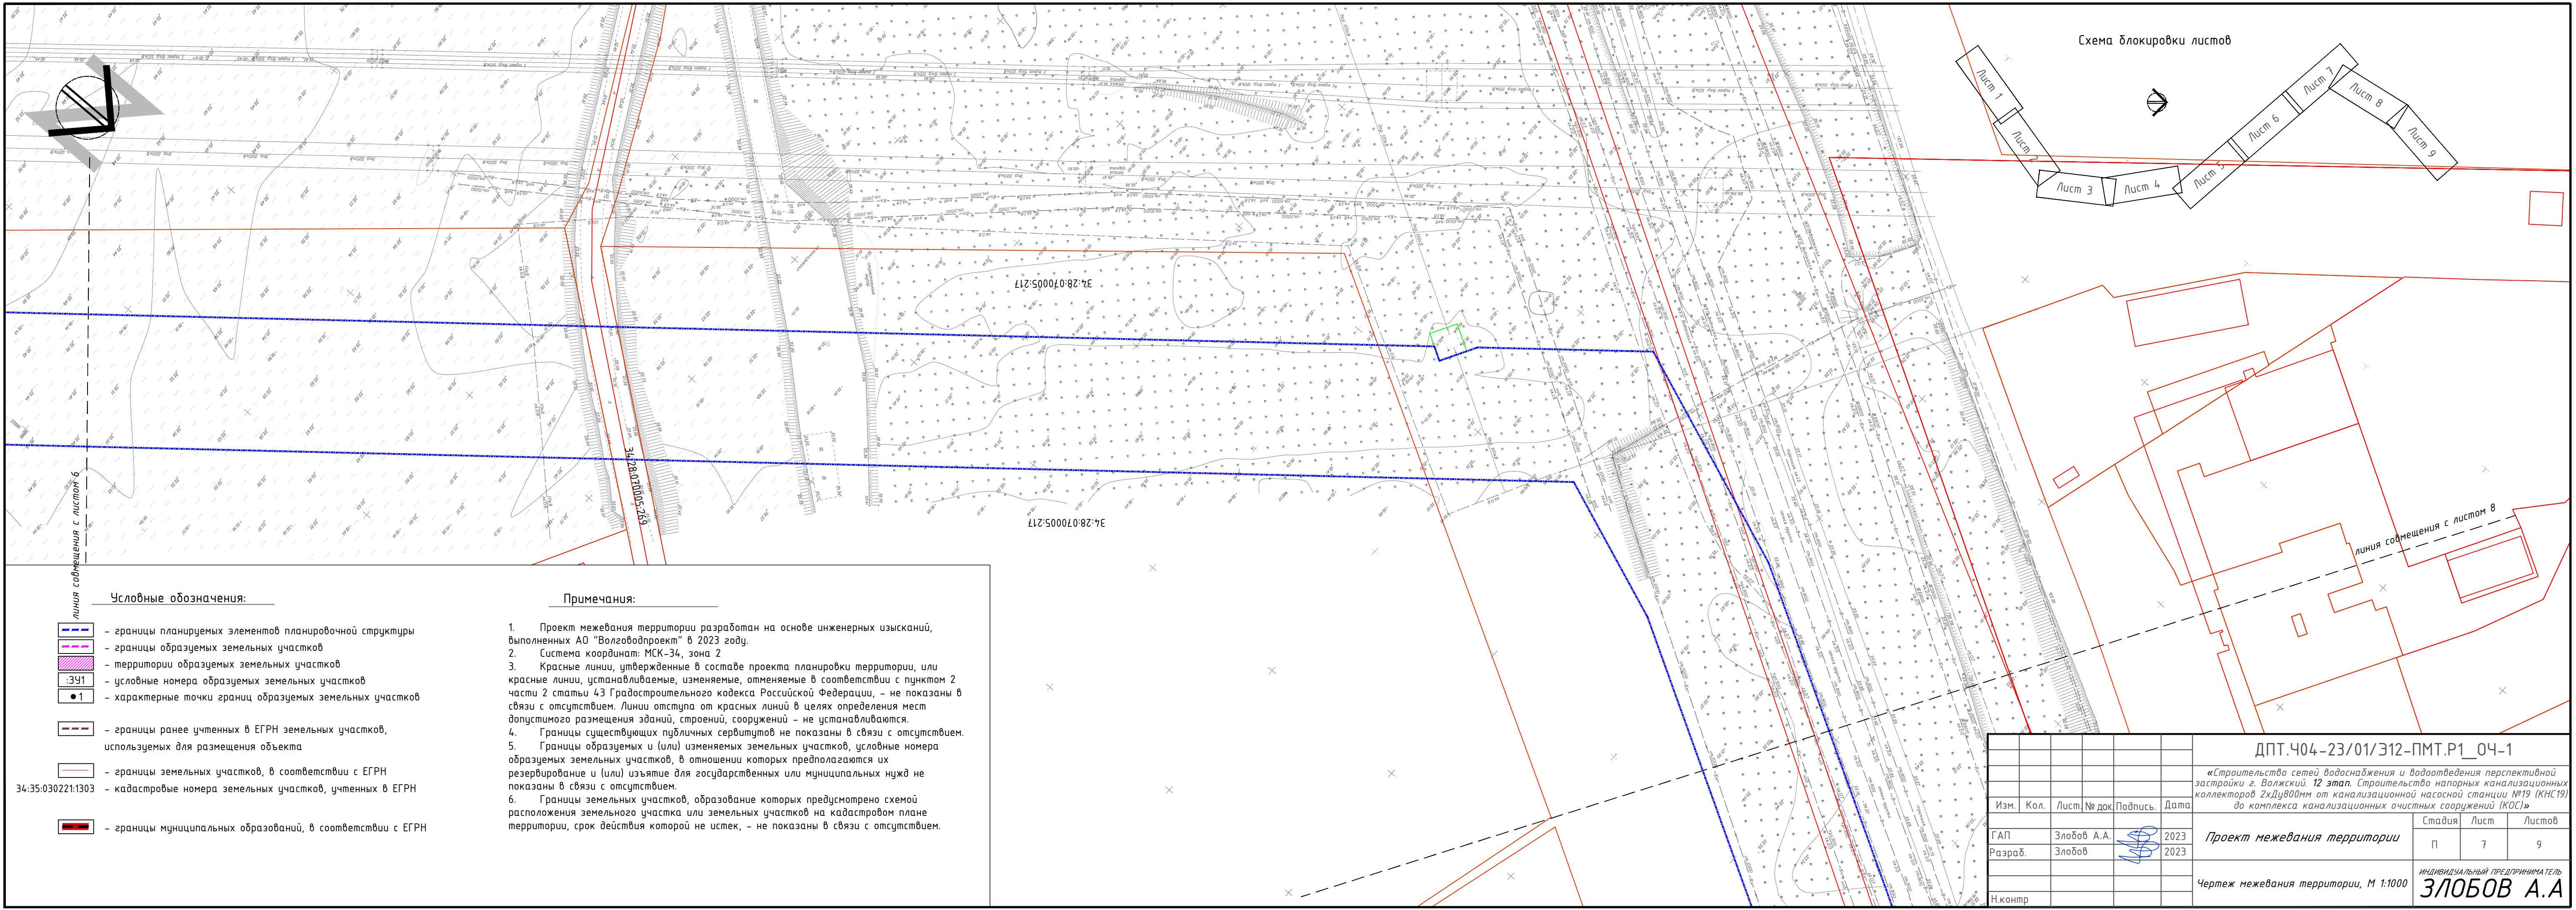

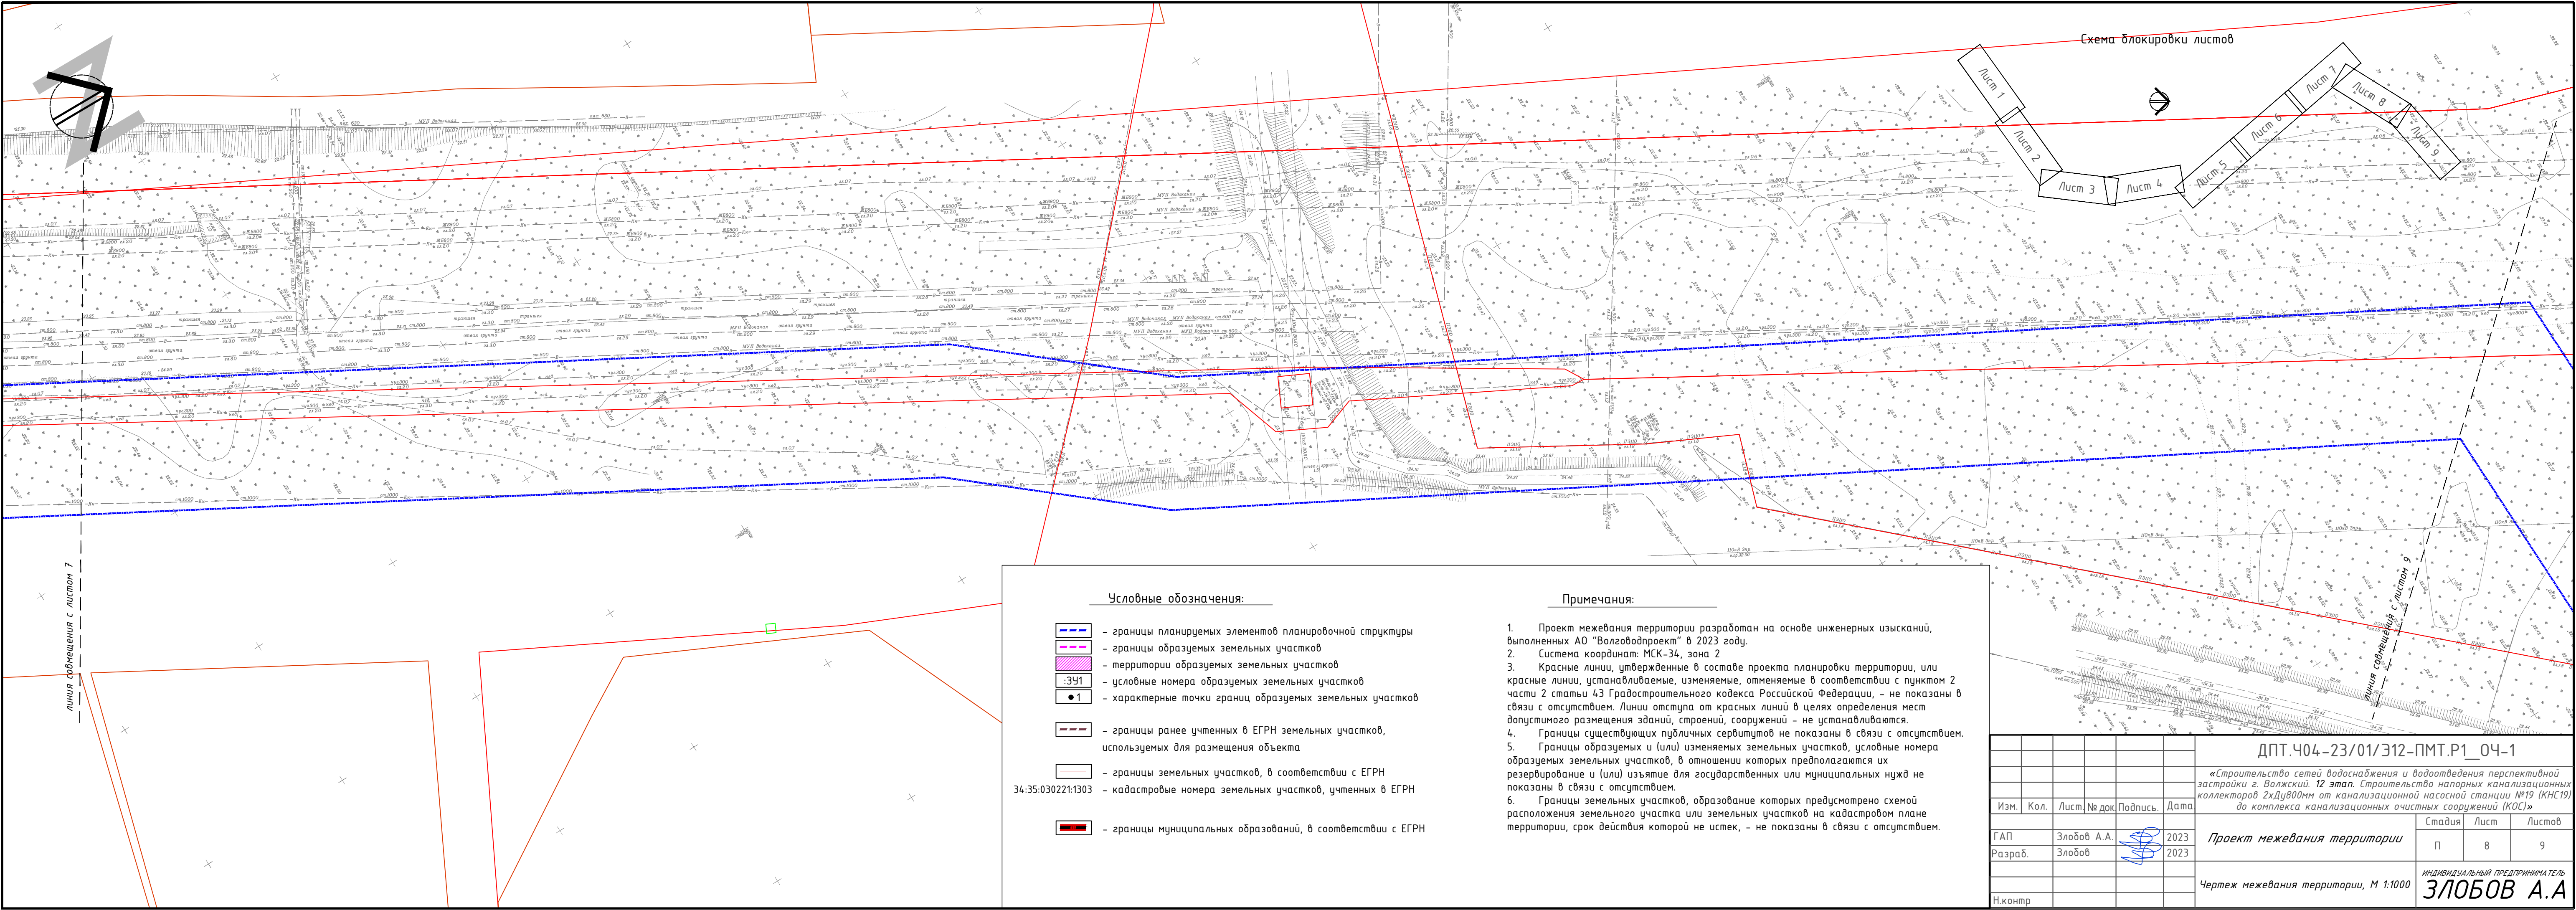


Условные обозначения:

- границы планируемых элементов планировочной структуры
- границы образуемых земельных участков
- территории образуемых земельных участков
- условные номера образуемых земельных участков
- характерные точки границ образуемых земельных участков
- границы ранее учтенных в ЕГРН земельных участков, используемых для размещения объекта
- границы земельных участков, в соответствии с ЕГРН
- кадастровые номера земельных участков, учтенных в ЕГРН
- границы муниципальных образований, в соответствии с ЕГРН

Примечания:

- Проект межевания территории разработан на основе инженерных изысканий, выполненных АО "Волговодпроект" в 2023 году.
- Система координат: МСК-34, зона 2
- Красные линии, утвержденные в составе проекта планировки территории, или красные линии, устанавливаемые, изменяемые, отменяемые в соответствии с пунктом 2 части 2 статьи 43 Градостроительного кодекса Российской Федерации, - не показаны в связи с отсутствием. Линии отступа от красных линий в целях определения мест допустимого размещения зданий, строений, сооружений - не устанавливаются.
- Границы существующих публичных сервитутов не показаны в связи с отсутствием.
- Границы образуемых и (или) изменяемых земельных участков, условные номера образуемых земельных участков, в отношении которых предполагаются их резервирование и (или) изъятие для государственных или муниципальных нужд не показаны в связи с отсутствием.
- Границы земельных участков, образование которых предусмотрено схемой расположения земельного участка или земельных участков на кадастровом плане территории, срок действия которой не истек, - не показаны в связи с отсутствием.


Схема блокировки листов

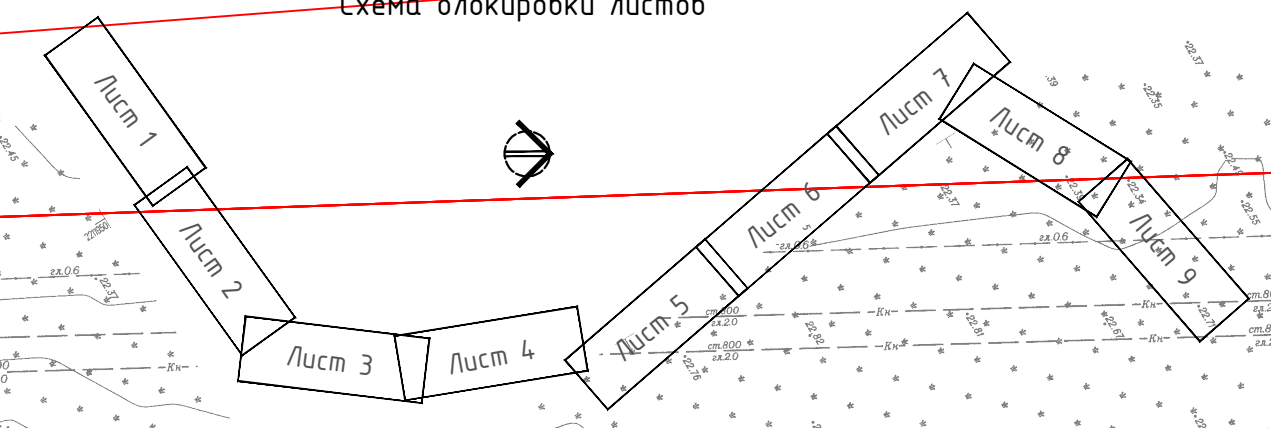

линия совмещения с листом 7

линия совмещения с листом 9

						ДПТ.Ч04-23/01/312-ПМТ.Р1_04-1			
						«Строительство сетей водоснабжения и водоотведения перспективной застройки г. Волжский. 12 этап. Строительство напорных канализационных коллекторов 2хДу800мм от канализационной насосной станции №19 (КНС19) до комплекса канализационных очистных сооружений (КОС)»			
Изм.	Кол.	Лист	№ док.	Подпись	Дата				
ГАП	Злобов А.А.		2023	Проект межевания территории			Стадия	Лист	Листов
Разраб.	Злобов		2023				П	8	9
				Чертеж межевания территории, М 1:1000			ИНДИВИДУАЛЬНЫЙ ПРЕДПРИНИМАТЕЛЬ ЗЛОБОВ А.А.		
Н.контр									

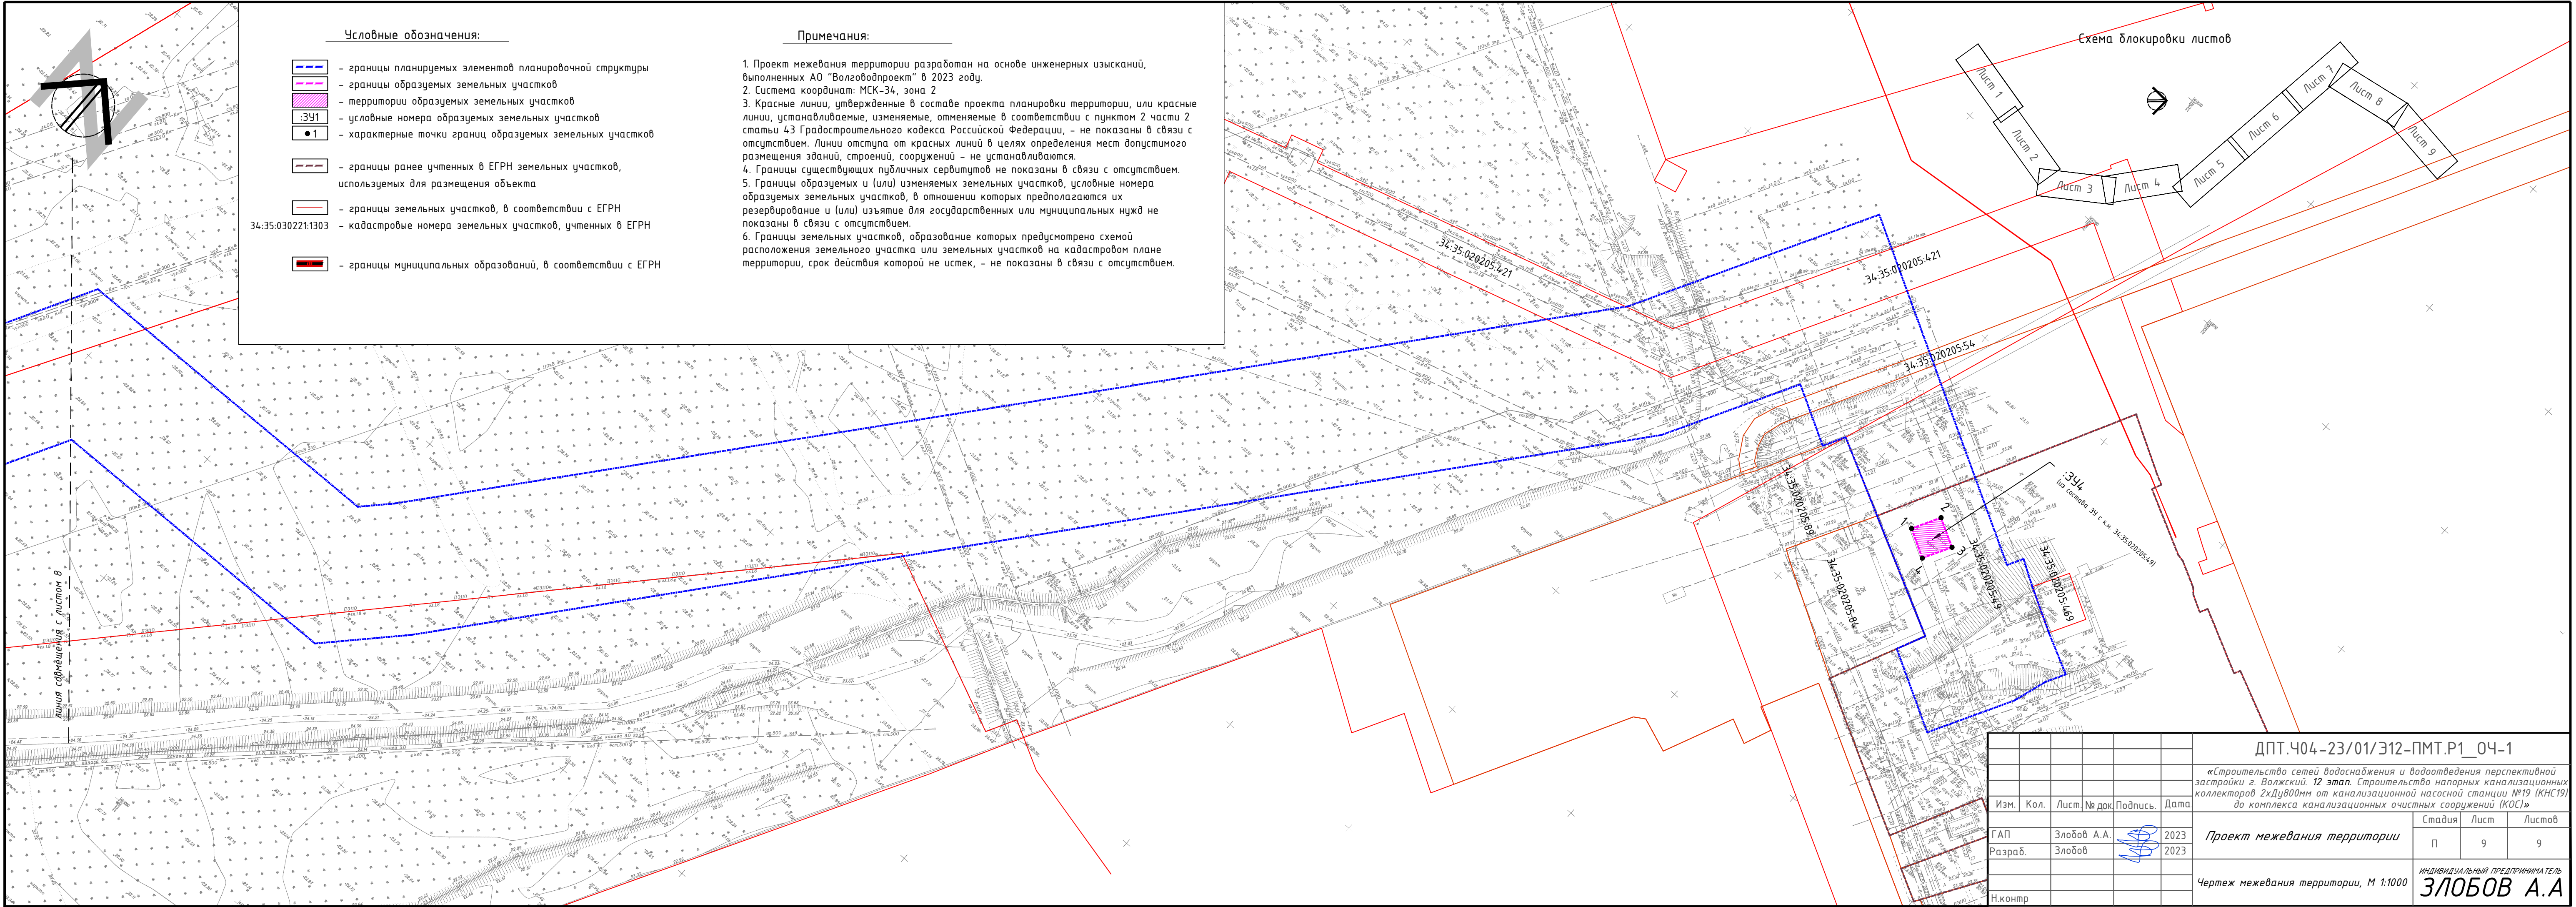

Условные обозначения:

- границы планируемых элементов планировочной структуры
- границы образуемых земельных участков
- территории образуемых земельных участков
- условные номера образуемых земельных участков
- характерные точки границ образуемых земельных участков

- границы ранее учтенных в ЕГРН земельных участков, используемых для размещения объекта


- границы земельных участков, в соответствии с ЕГРН
- кадастровые номера земельных участков, учтенных в ЕГРН

- границы муниципальных образований, в соответствии с ЕГРН

Примечания:

1. Проект межевания территории разработан на основе инженерных изысканий, выполненных АО "Волговодпроект" в 2023 году.
2. Система координат: МСК-34, зона 2
3. Красные линии, утвержденные в составе проекта планировки территории, или красные линии, устанавливаемые, изменяемые, отменяемые в соответствии с пунктом 2 части 2 статьи 43 Градостроительного кодекса Российской Федерации, - не показаны в связи с отсутствием. Линии отступа от красных линий в целях определения мест допустимого размещения зданий, строений, сооружений - не устанавливаются.
4. Границы существующих публичных сервитутов не показаны в связи с отсутствием.
5. Границы образуемых и (или) изменяемых земельных участков, условные номера образуемых земельных участков, в отношении которых предполагаются их резервирование и (или) изъятие для государственных или муниципальных нужд не показаны в связи с отсутствием.
6. Границы земельных участков, образование которых предусмотрено схемой расположения земельного участка или земельных участков на кадастровом плане территории, срок действия которой не истек, - не показаны в связи с отсутствием.

Схема блокировки листов

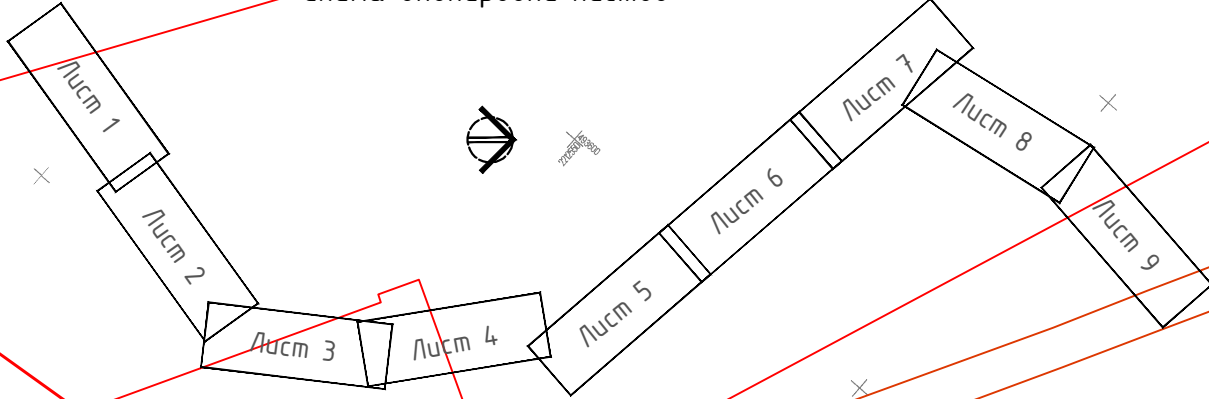

ДПТ.Ч04-23/01/Э12-ПМТ.Р1_04-1					
«Строительство сетей водоснабжения и водоотведения перспективной застройки г. Волжский. 12 этап. Строительство напорных канализационных коллекторов 2хДу800мм от канализационной насосной станции №19 (КНС19) до комплекса канализационных очистных сооружений (КОС)»					
Изм.	Кол.	Лист	№ док.	Подпись	Дата
ГАП	Злобов А.А.				2023
Разраб.	Злобов				2023
Н.контр				Чертеж межевания территории, М 1:1000	
Проект межевания территории				Стадия	Лист
				П	9
				Листов	9
				ИНДИВИДУАЛЬНЫЙ ПРЕДПРИНИМАТЕЛЬ ЗЛОБОВ А.А.	